





ÁSÝND A - A

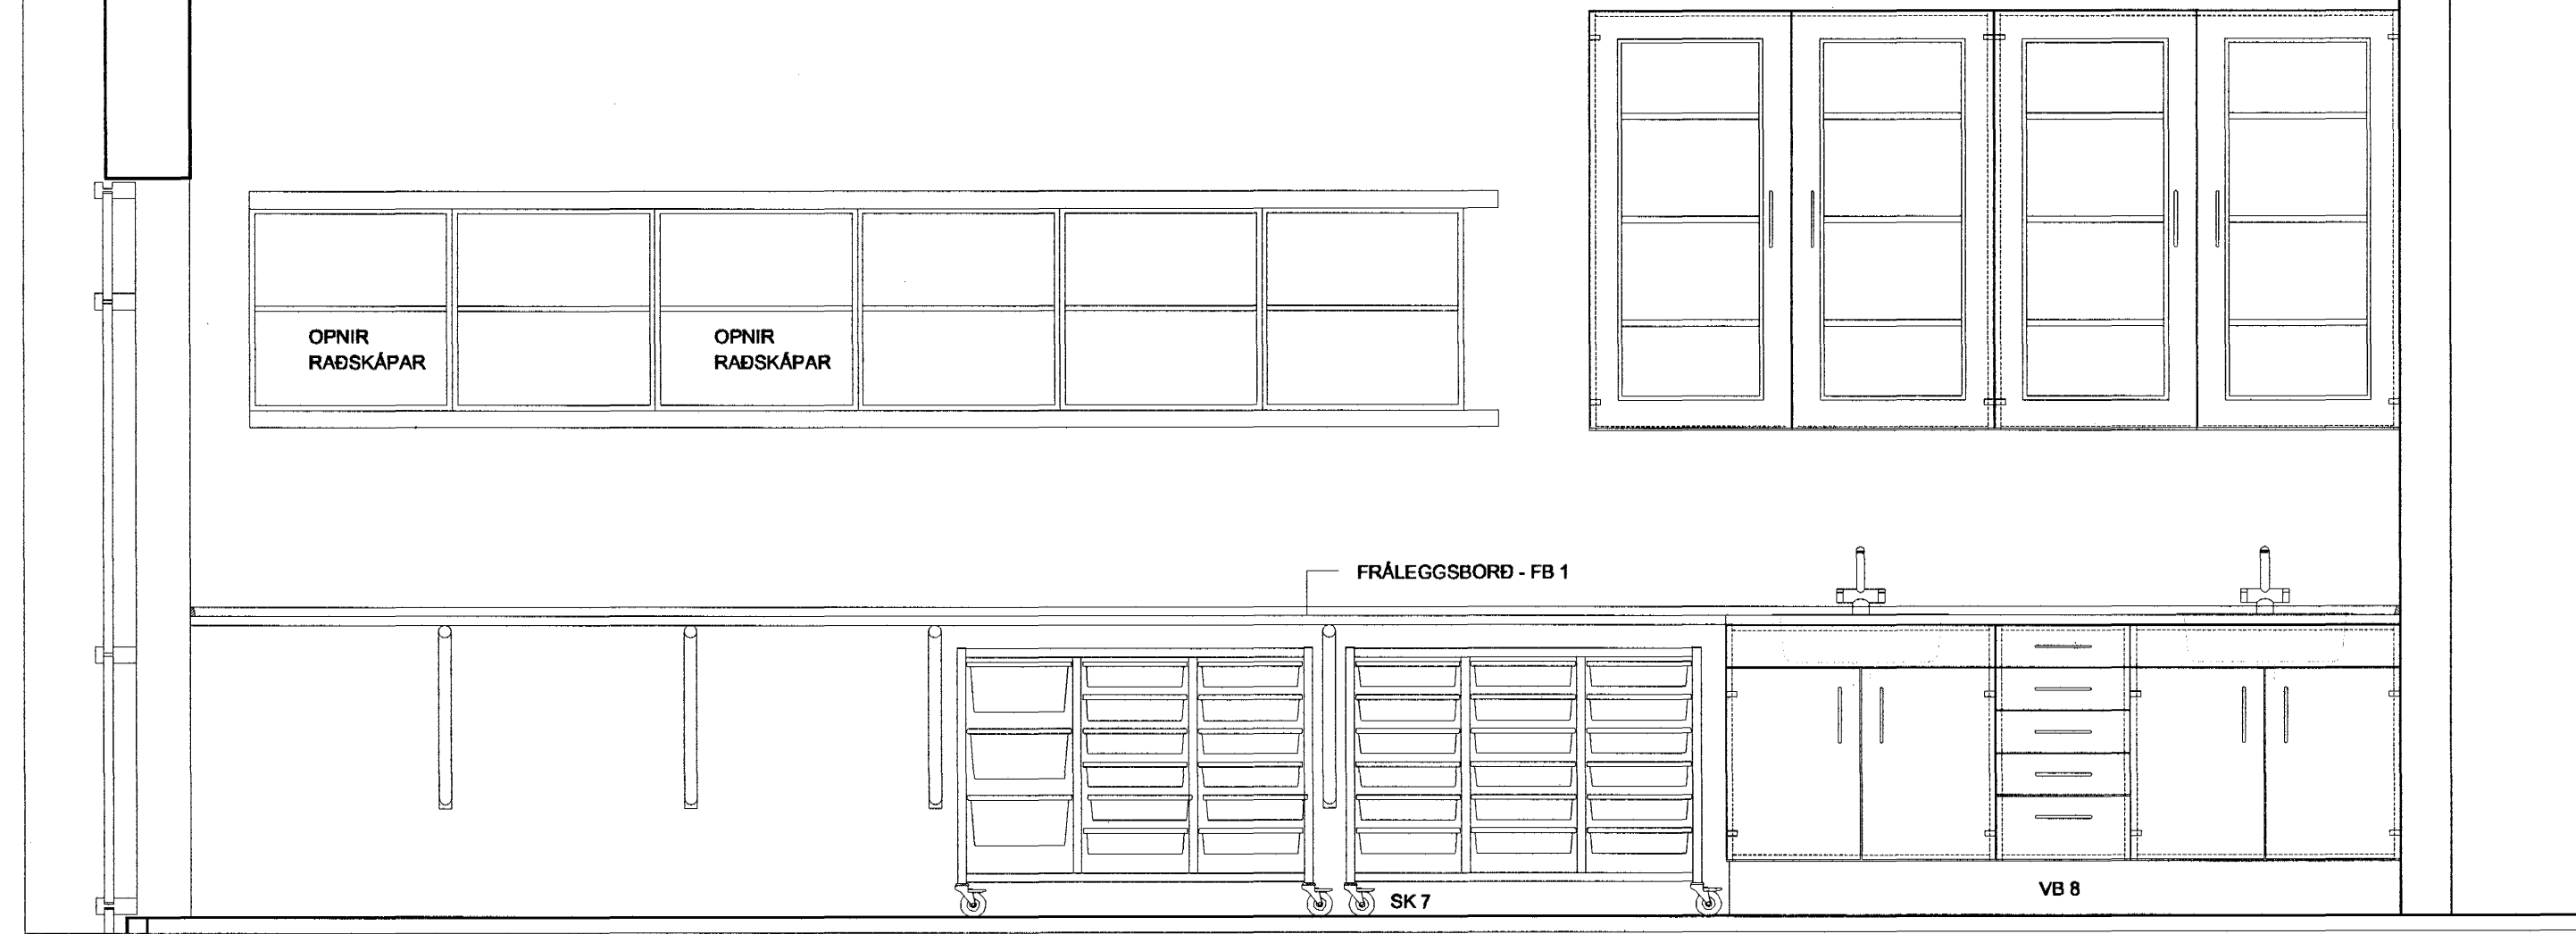


ÁSÝND B - B

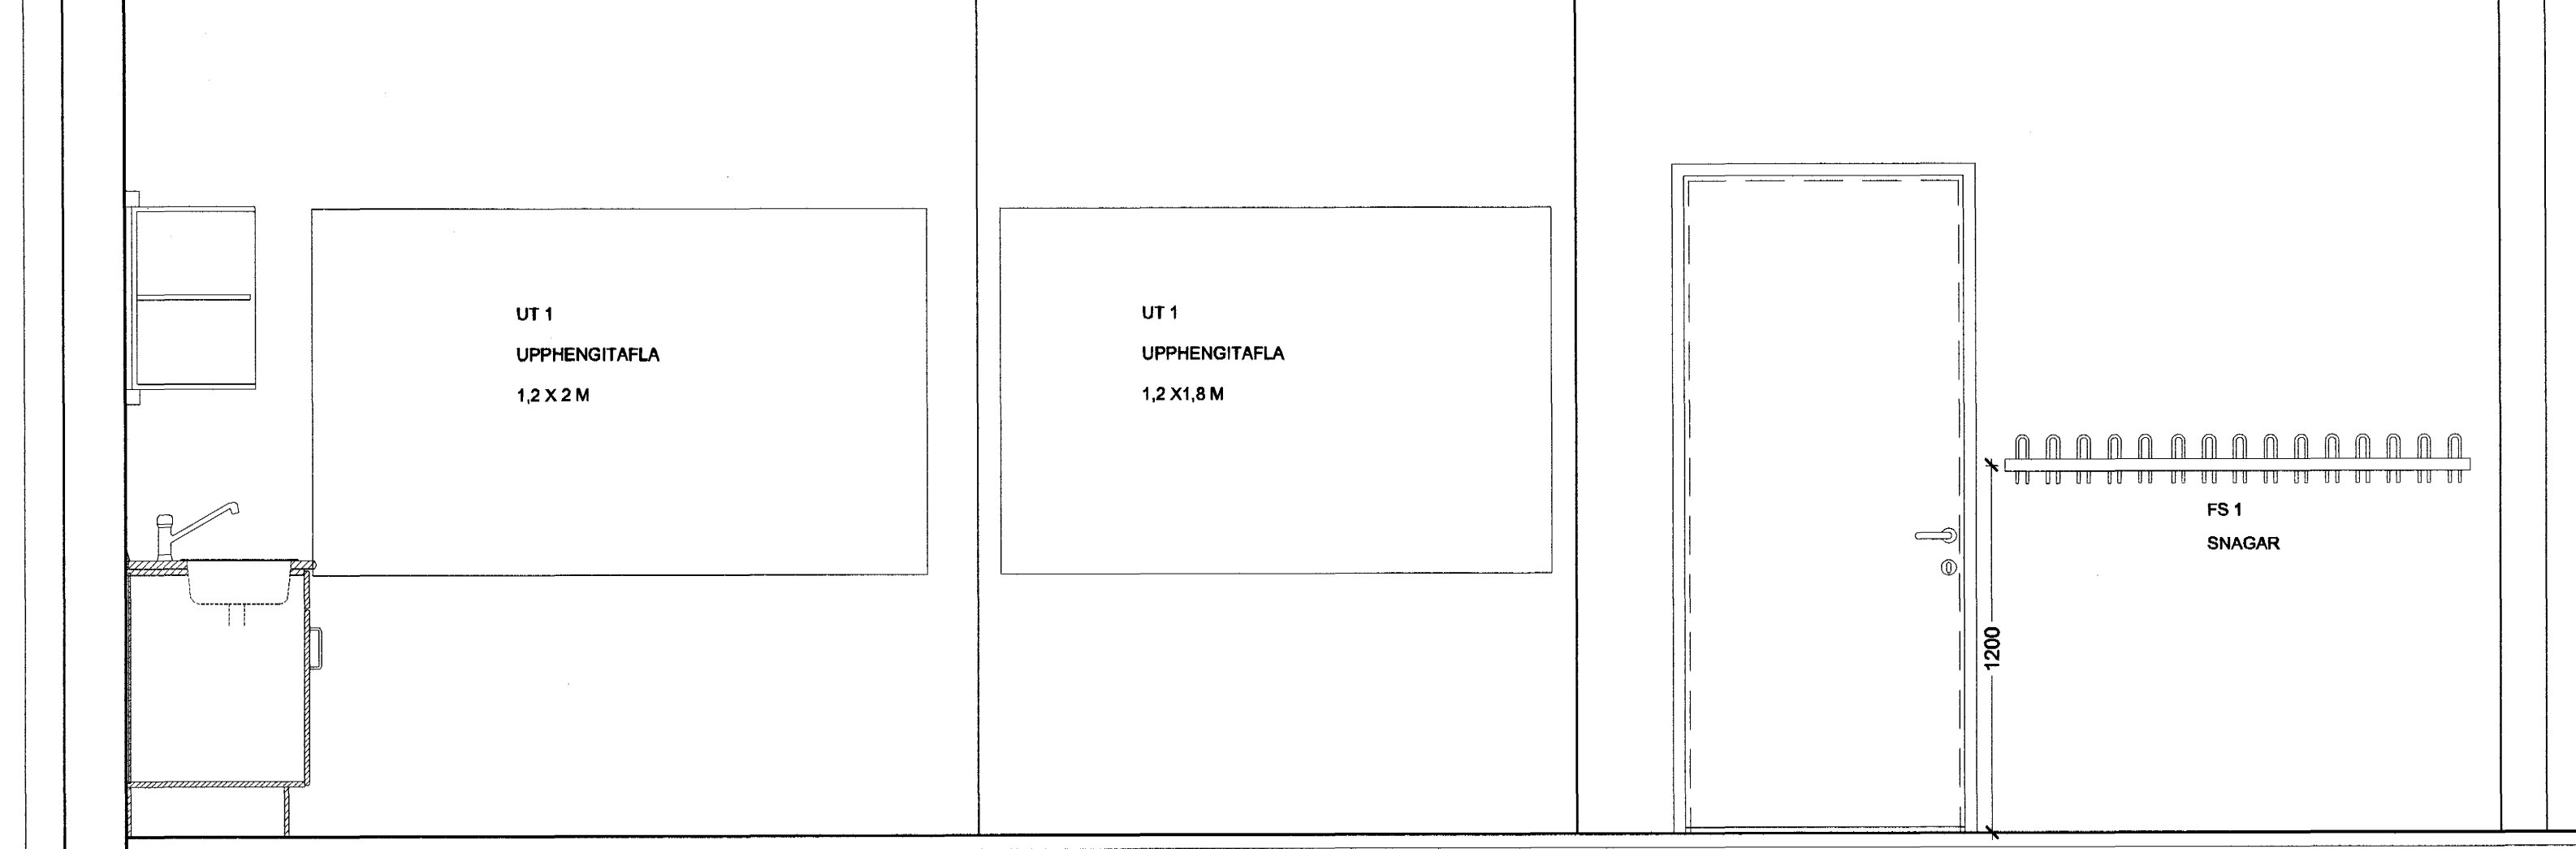


ÁSÝND C - C

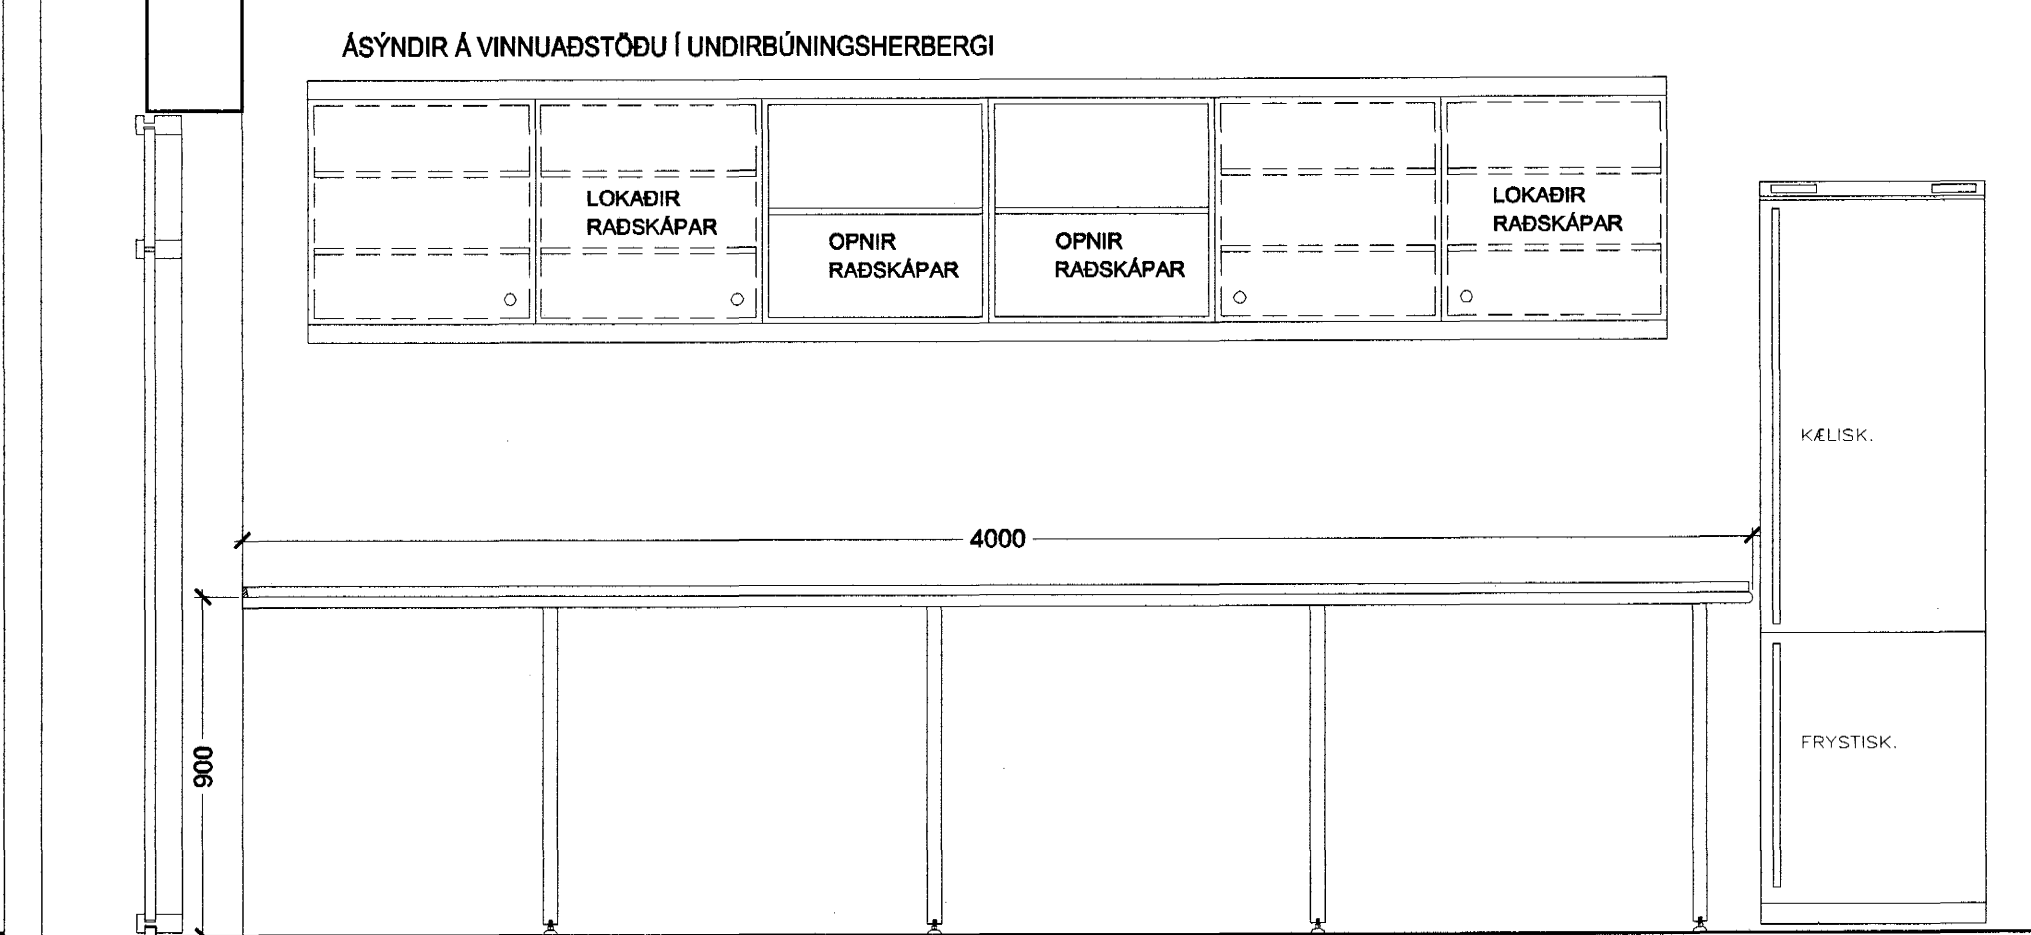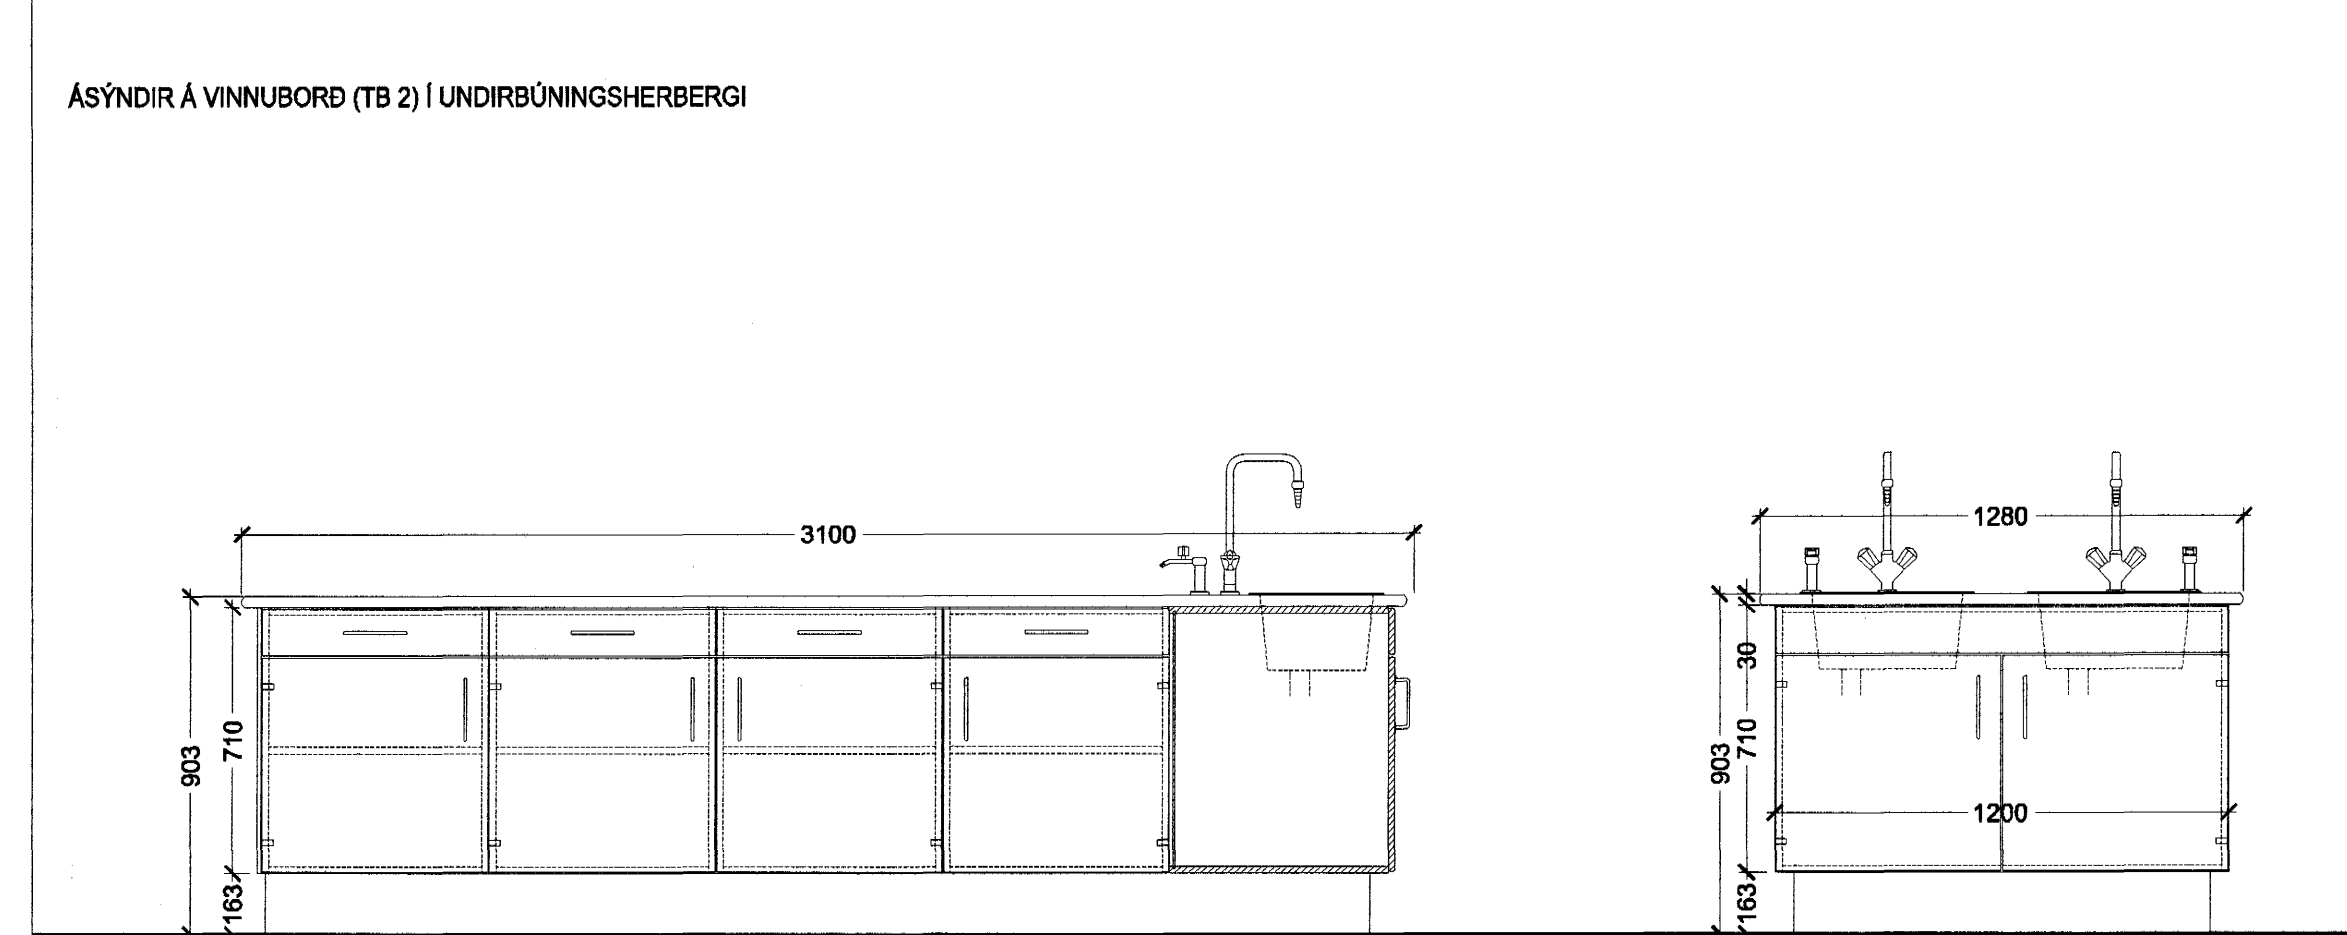

Höfundur eldri bygginga: Þorvaldur Kristmundsson

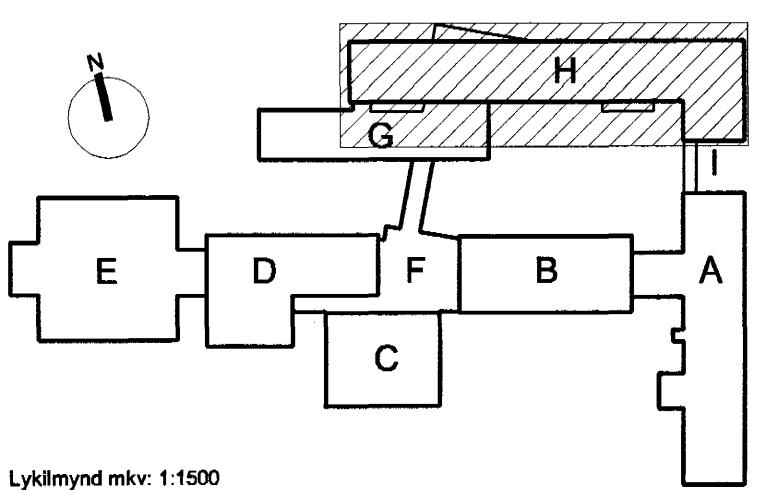

Lyklmýnd mkv: 1:1500

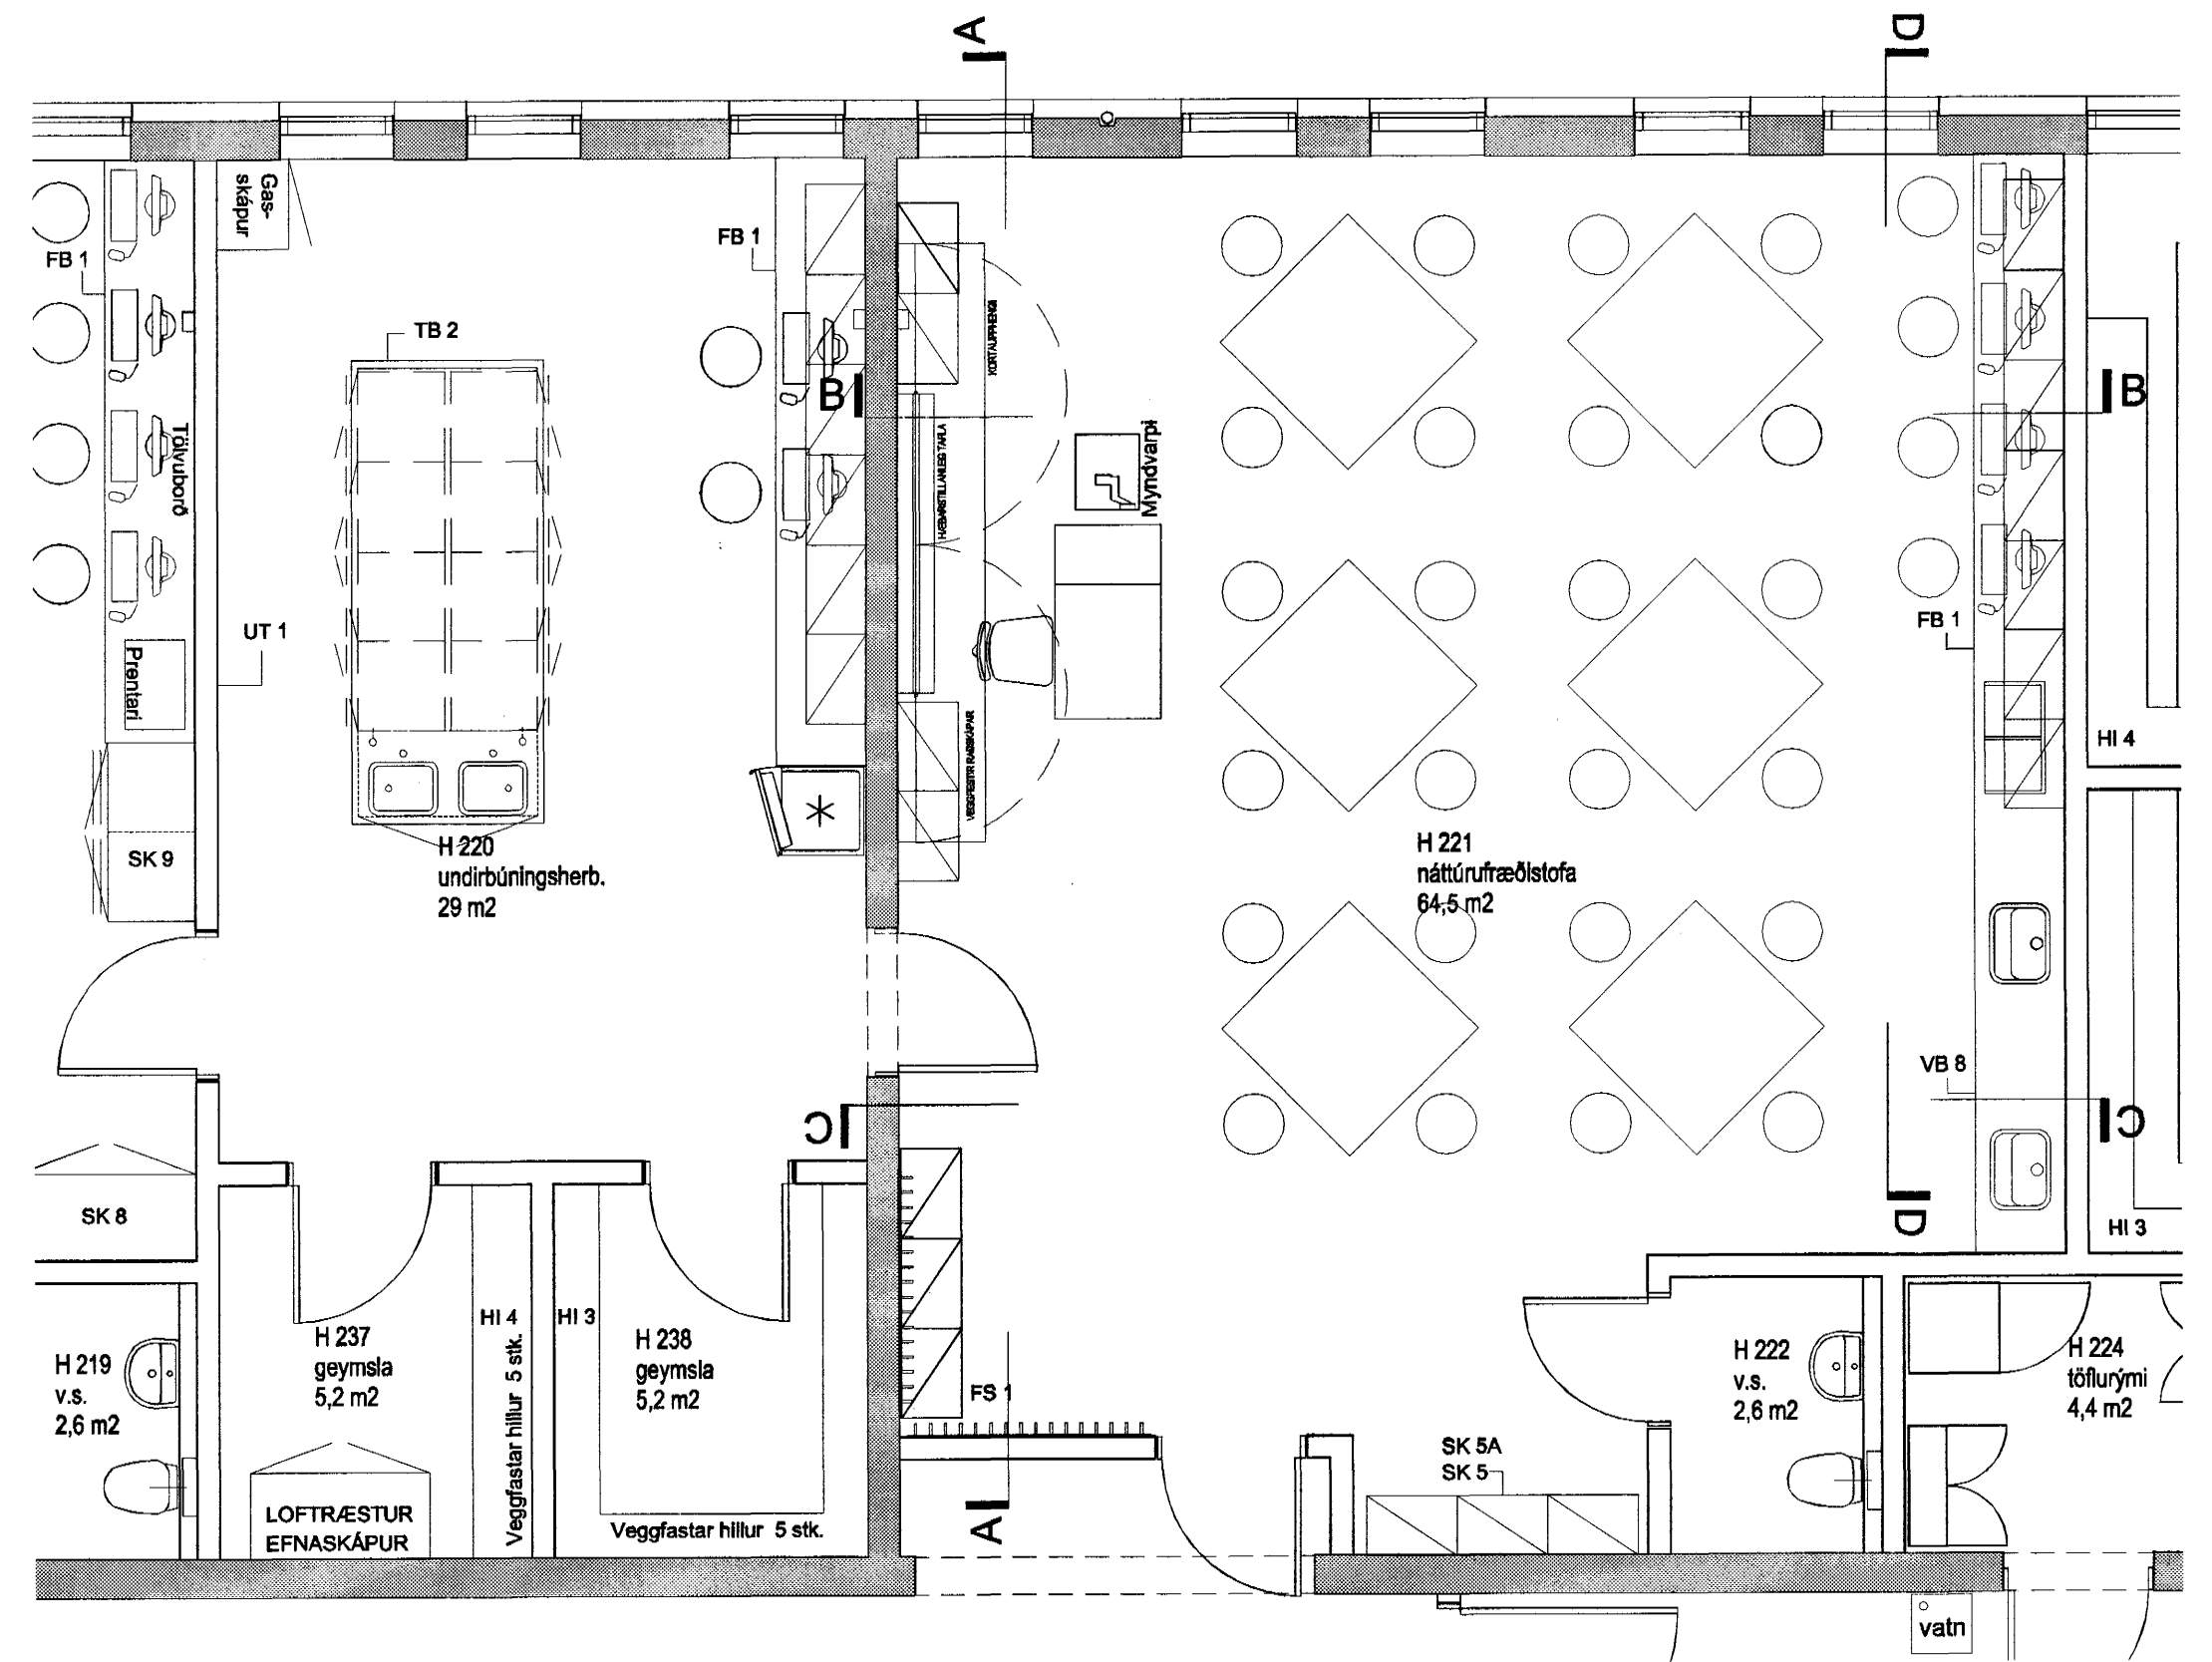

VINNUTEIKNING
04 JUN 2003

Fasteignafélag Hafnarfjarðar
VÍÐISTÁÐASKÓLI, VÍÐBYGGING
Hrauntungu 7, stgr. 1400-01 43100070 **0240**
HLUTATEIKNING
INNRETTINGAR
NÁTTÚRUFRÆÐISTOFA, RÝMI H 220 OG H 221
MKV.: 1:50, 1:20
DAGS: 14.03.2003
TEIKNAD: ES.
SKRÁ: 0240, (72)4.18-(72)4.25.dwg
(72)4.18
Frumútg.

Byggingatillitri Hafnarfjarðar
Algreitt þann
21 AUG. 2003
NG

BATTERIÐ
ARKITEKTA
Jón Ólafur Ólafsson FAI
kt: 06003-0099
Sigurður Einarsson FAI
kt: 110451-2789
Sigurður Harðarson FAI
kt: 030448-3999
S: 54 54 700 F: 54 54 701
Netfang: batteri@arkitekt.is
Helmasíða: www.arkitekt.is