




DEILI 24
- FRÁGANGUR ÞAKS OG VINDBRJÓTA VÍÐ AUSTUR- OG VESTURHLIÐ C- BYGGINGAR

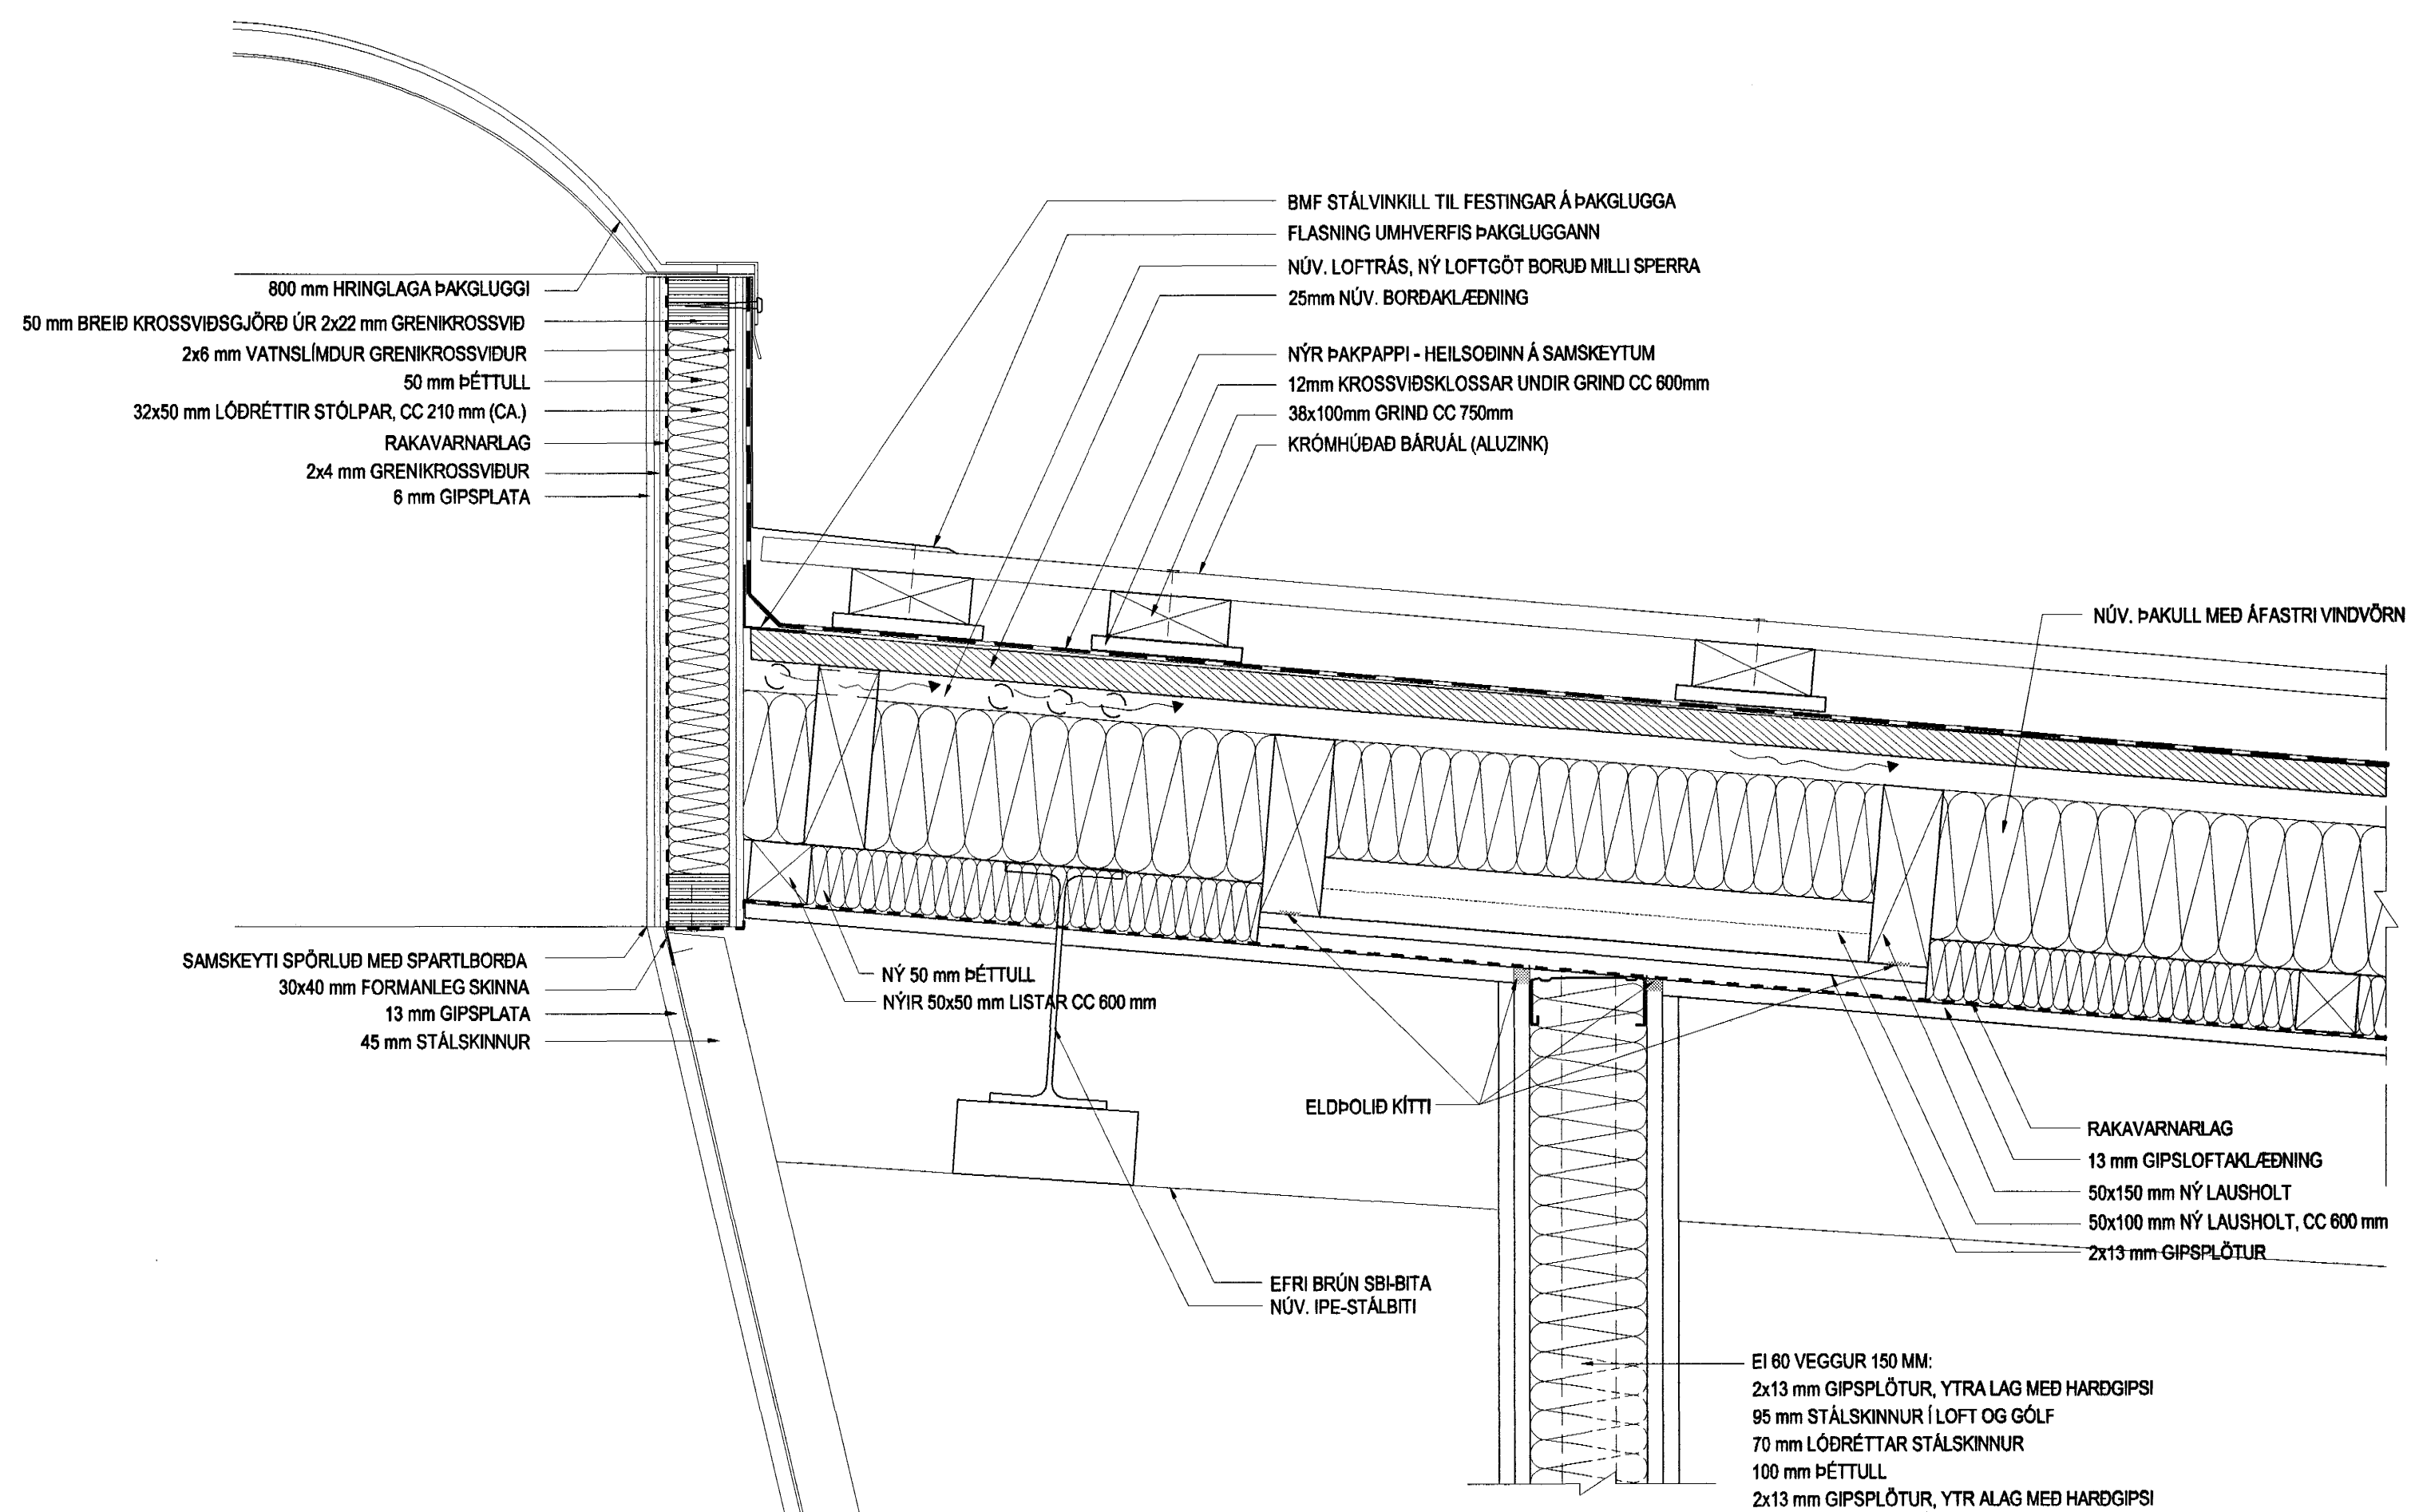


DEILI 25
- FRÁGANGUR VÍÐ ÞAKGLUGGA OG BRUNAHÓLFUN C- BYGGINGAR

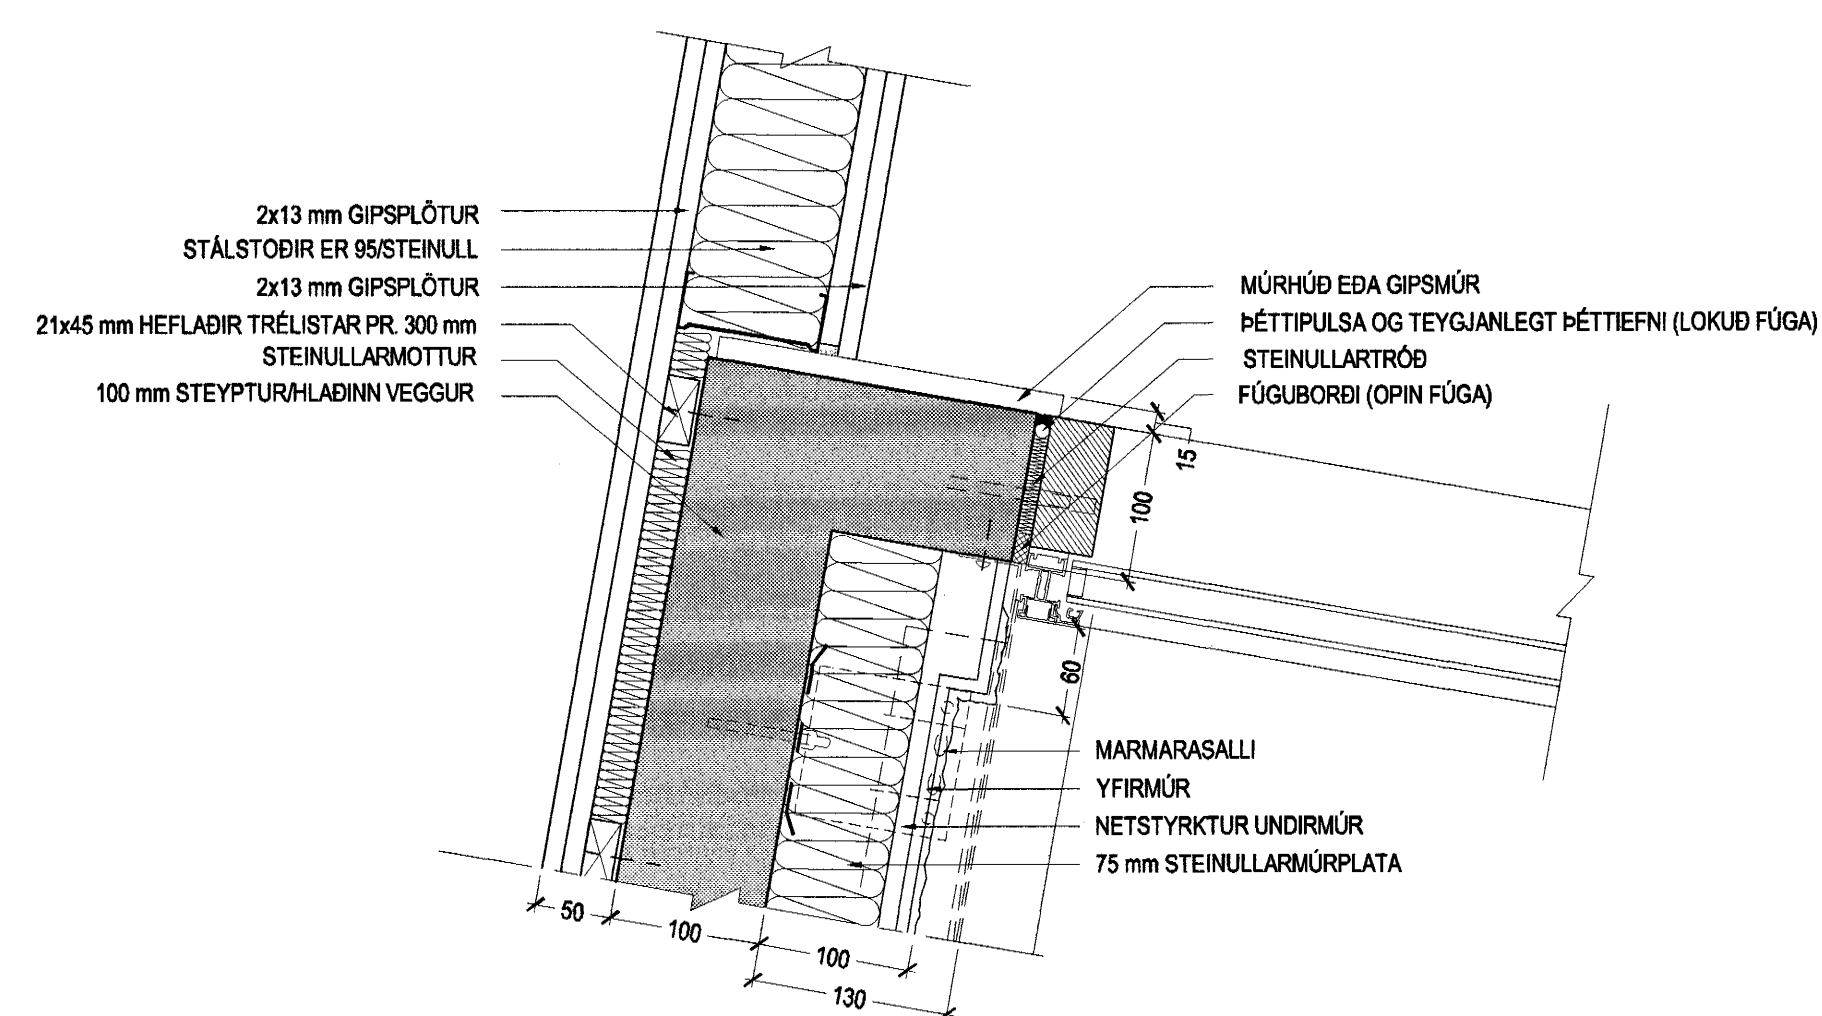

DEILI R
- FRÁGANGUR VÍÐ GLUGGA/ÚTIHURÐ C- BYGGINGAR

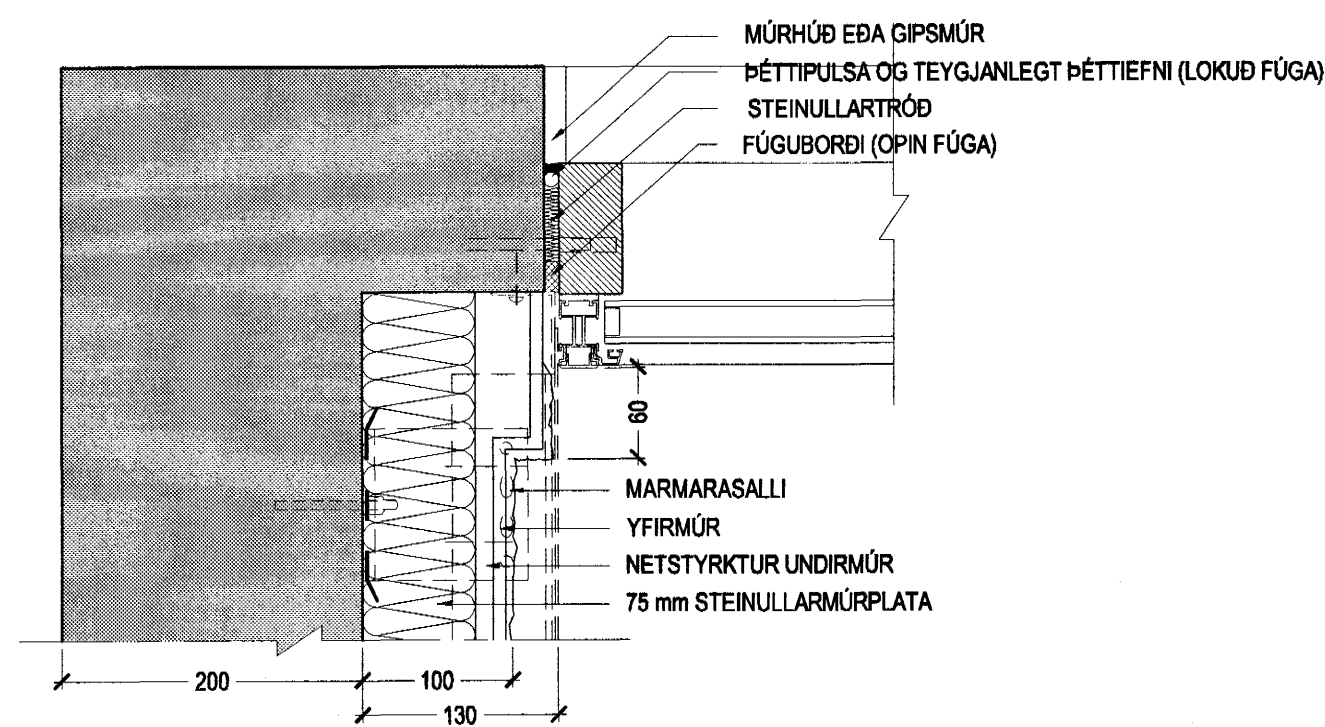

DEILI S
- FRÁGANGUR VÍÐ GLUGGA/DYR MILLI BYGGINGA C/B OG C/D

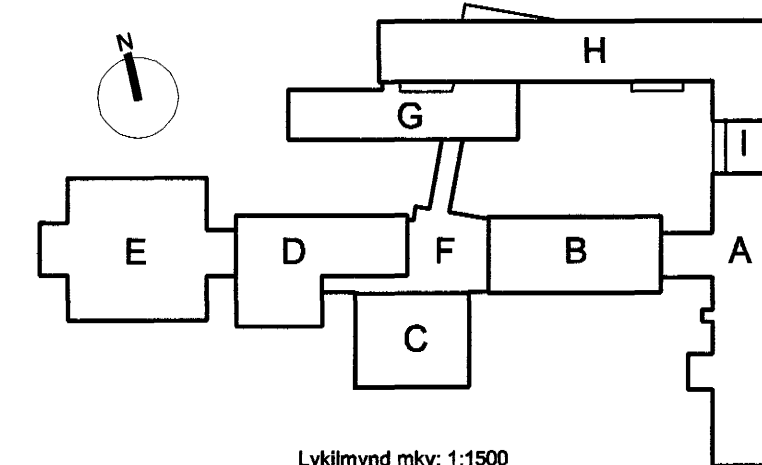

Lýkilmýnd mkv: 1:1500


VINNUTEIKNING

04 JUN 2003

Fasteignafélag Hafnarfjarðar

VÍÐISTÆÐASKÓLI, VÍÐBYGGING

Hrauntungu 7, stgr. 1400-01 43100070

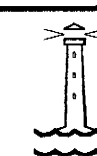


0240

DEILI Í ÚTVEGI OG ÞÖK
DEILI 24-25 OG R-S

MKV.: 1:5
DAGS: 14.03.2003
TEIKNAD: JBE
SKRÁ: 0240, (39)5.01-(39)5.05.dwg

(39)5.05

Frumútg.

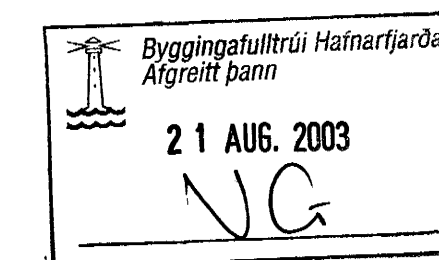

Jón Ólafur Ólafsson EAF
kt. 090656-2002
Sigurður Einarsson FAF
kt. 110457-2789

BATTERIÐ
ARKITEKTAFÉLAG

kt. 521291-1259
Trónuhrauni 1
220 Hafnarfirði

Sigurður Harðarson FAF
kt. 030446-3999

S: 54 54 700 F: 54 54 701
Netfang: batteri@arkitekt.is
Heimasíða: www.arkitekt.is

© BATTERIÐ EHF
ÖLL AÐRIT OG AÐRITUN TÖNNINGAR AD HILTA EÐA Í HEILD ER HÁÐ SKYLDUGU LEYFI HÖFUNDAR.