

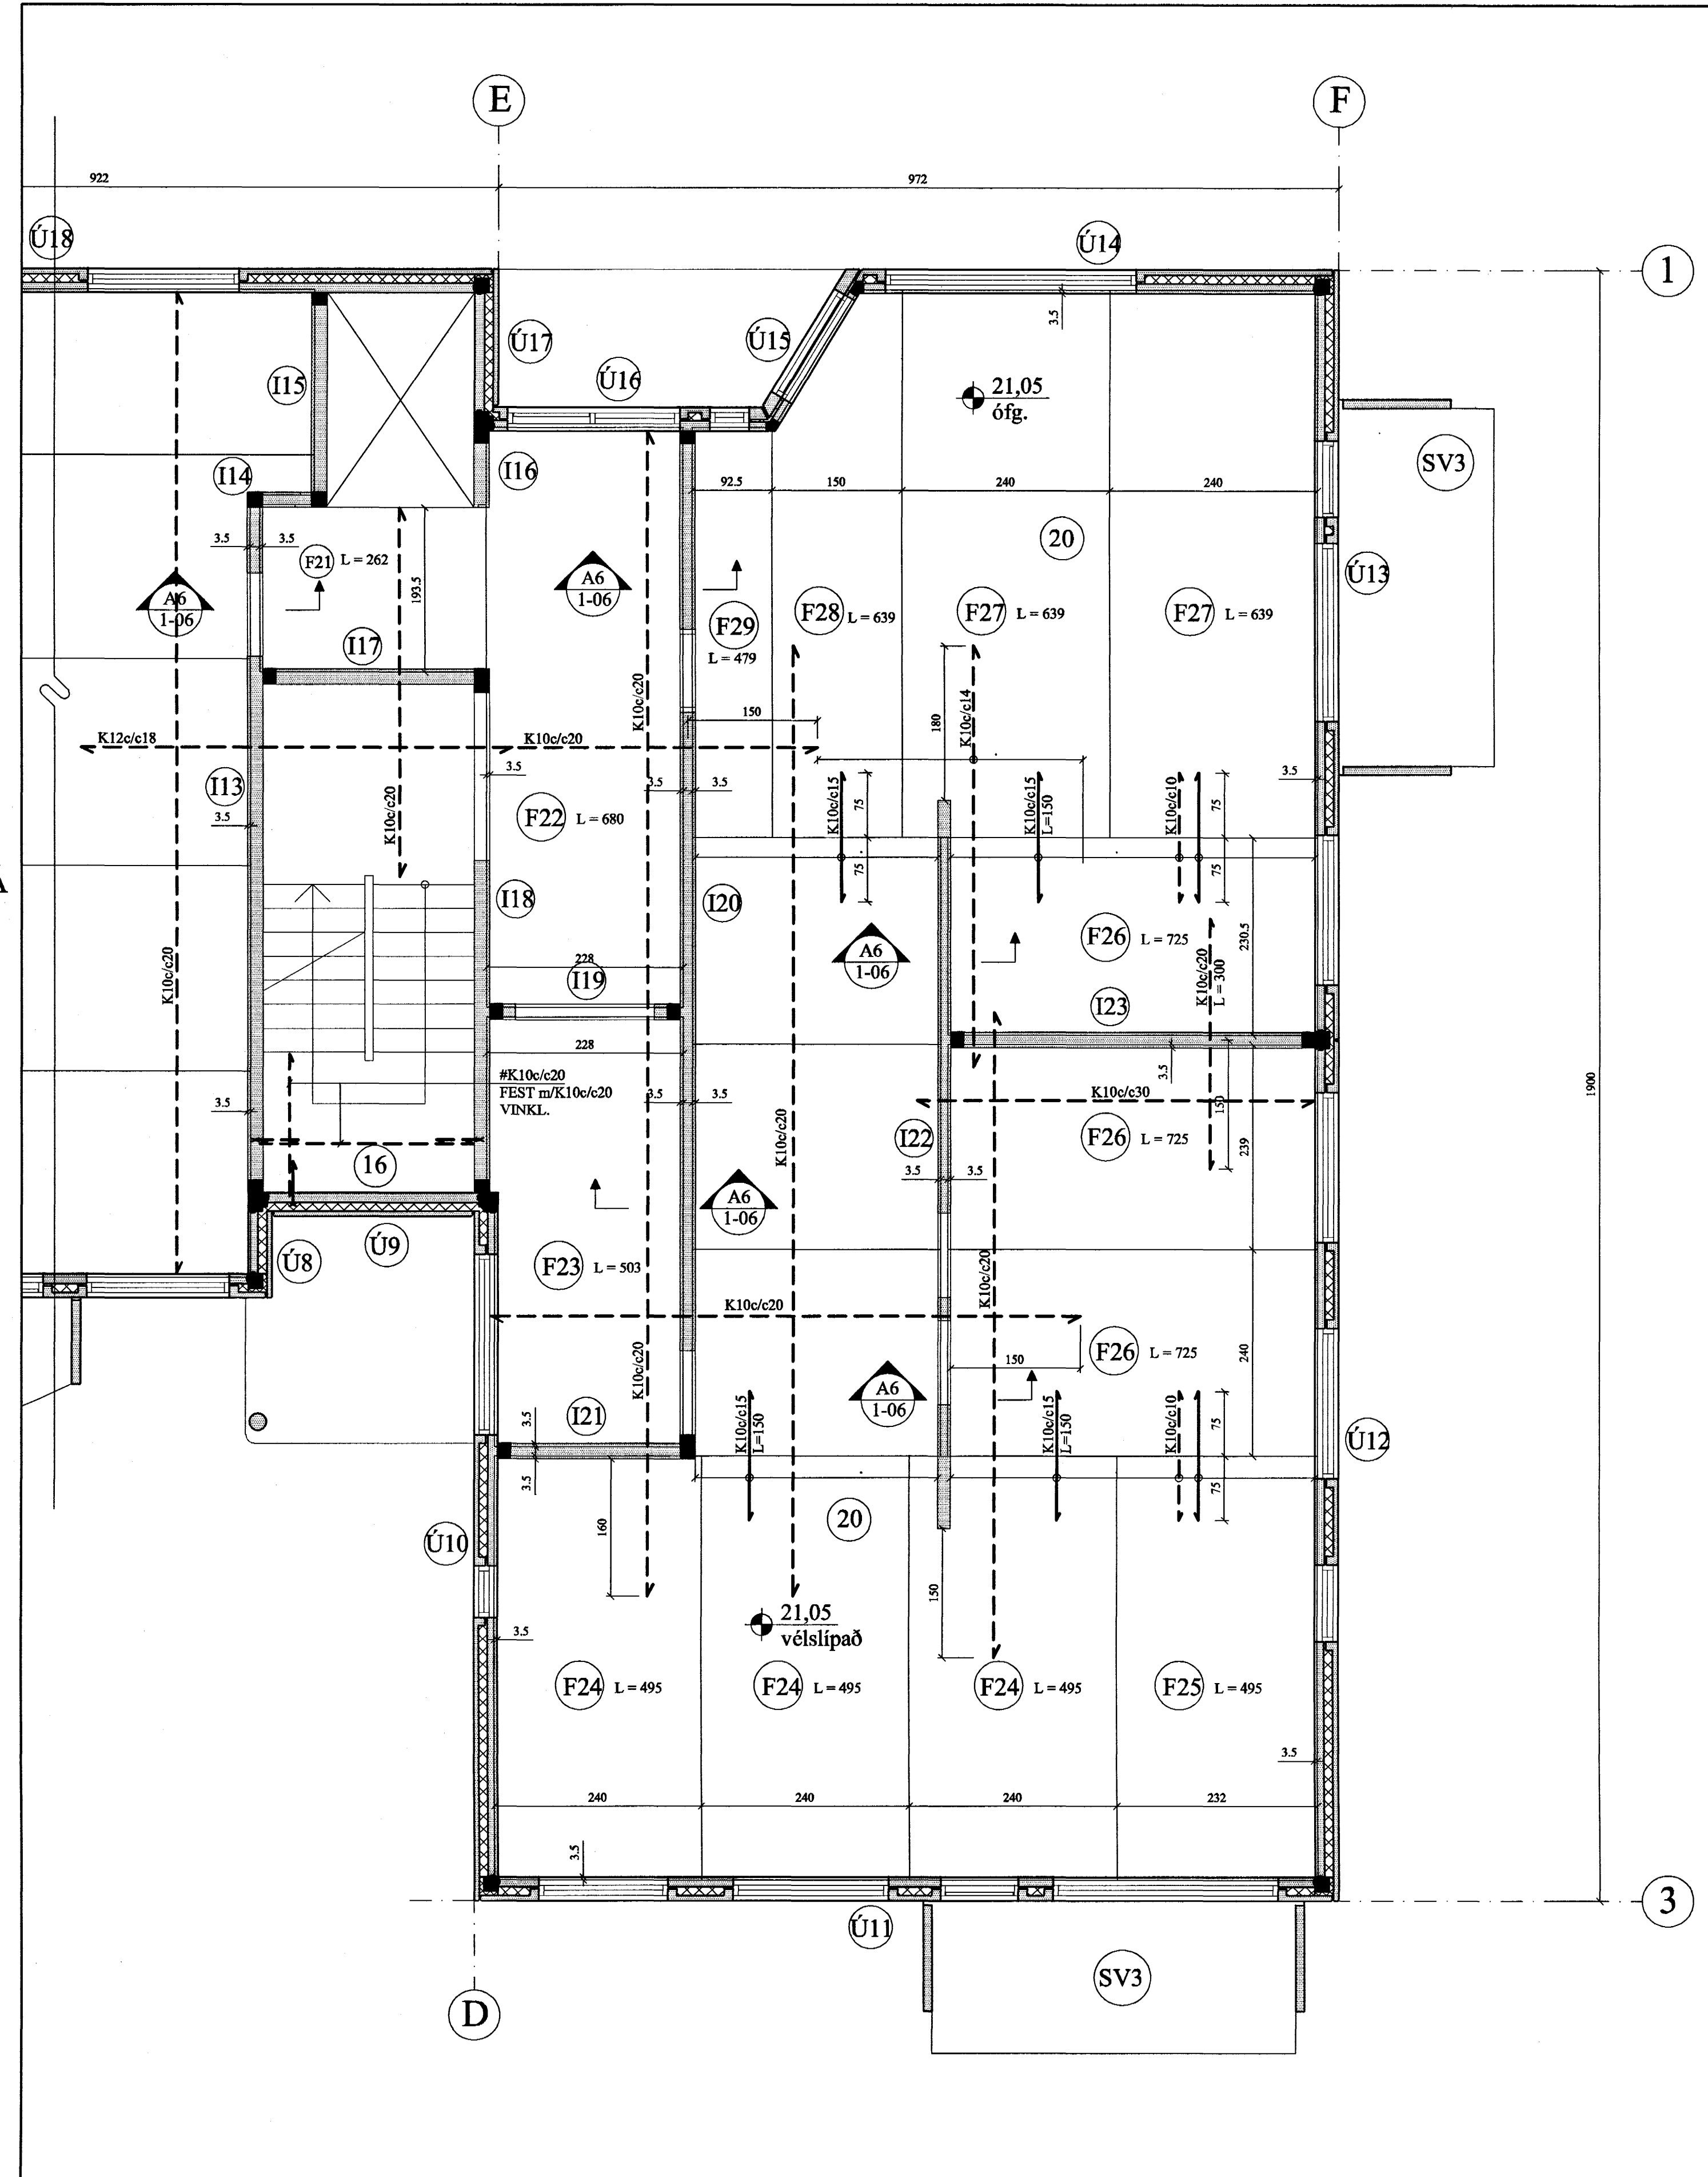
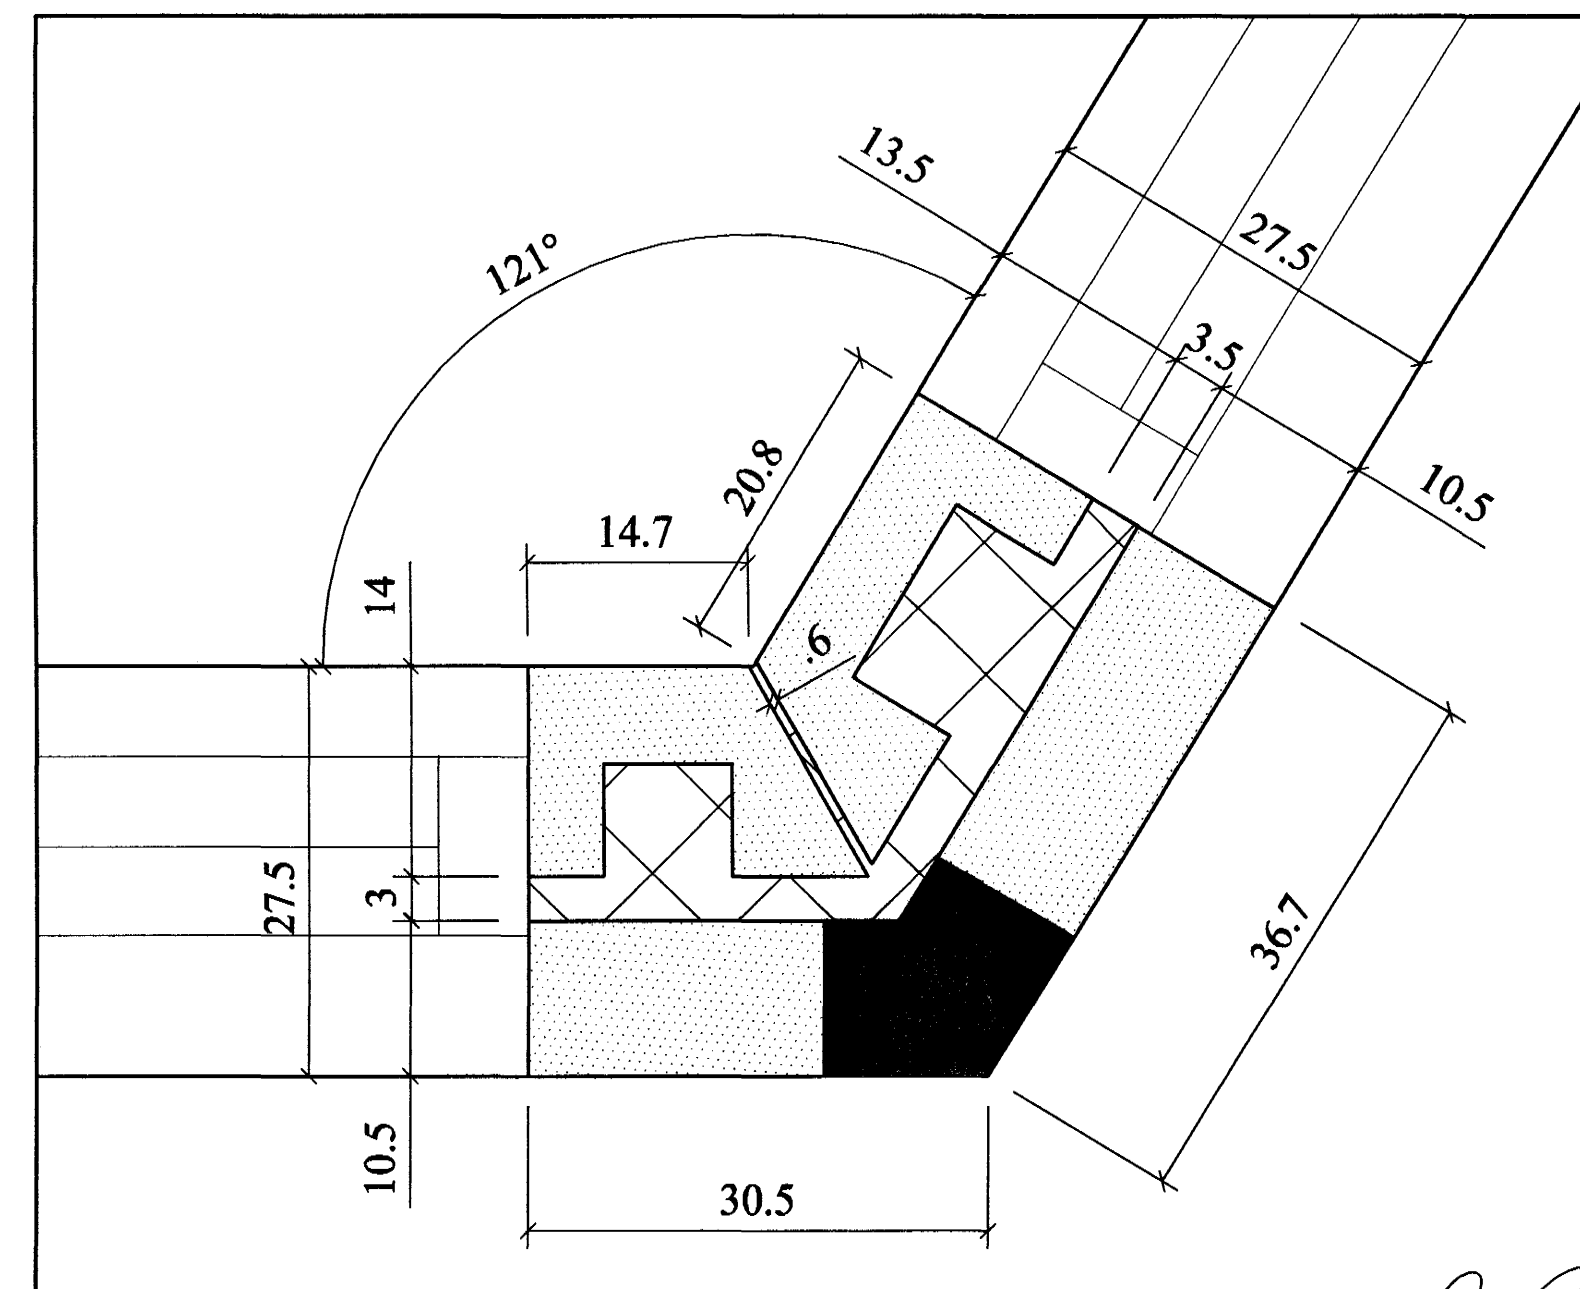


PLATA YFIR 1. HÆÐ, GRUNNMYND. 1:50

FRAMHALD, SJÁ
TEIKN. NR. 1-06

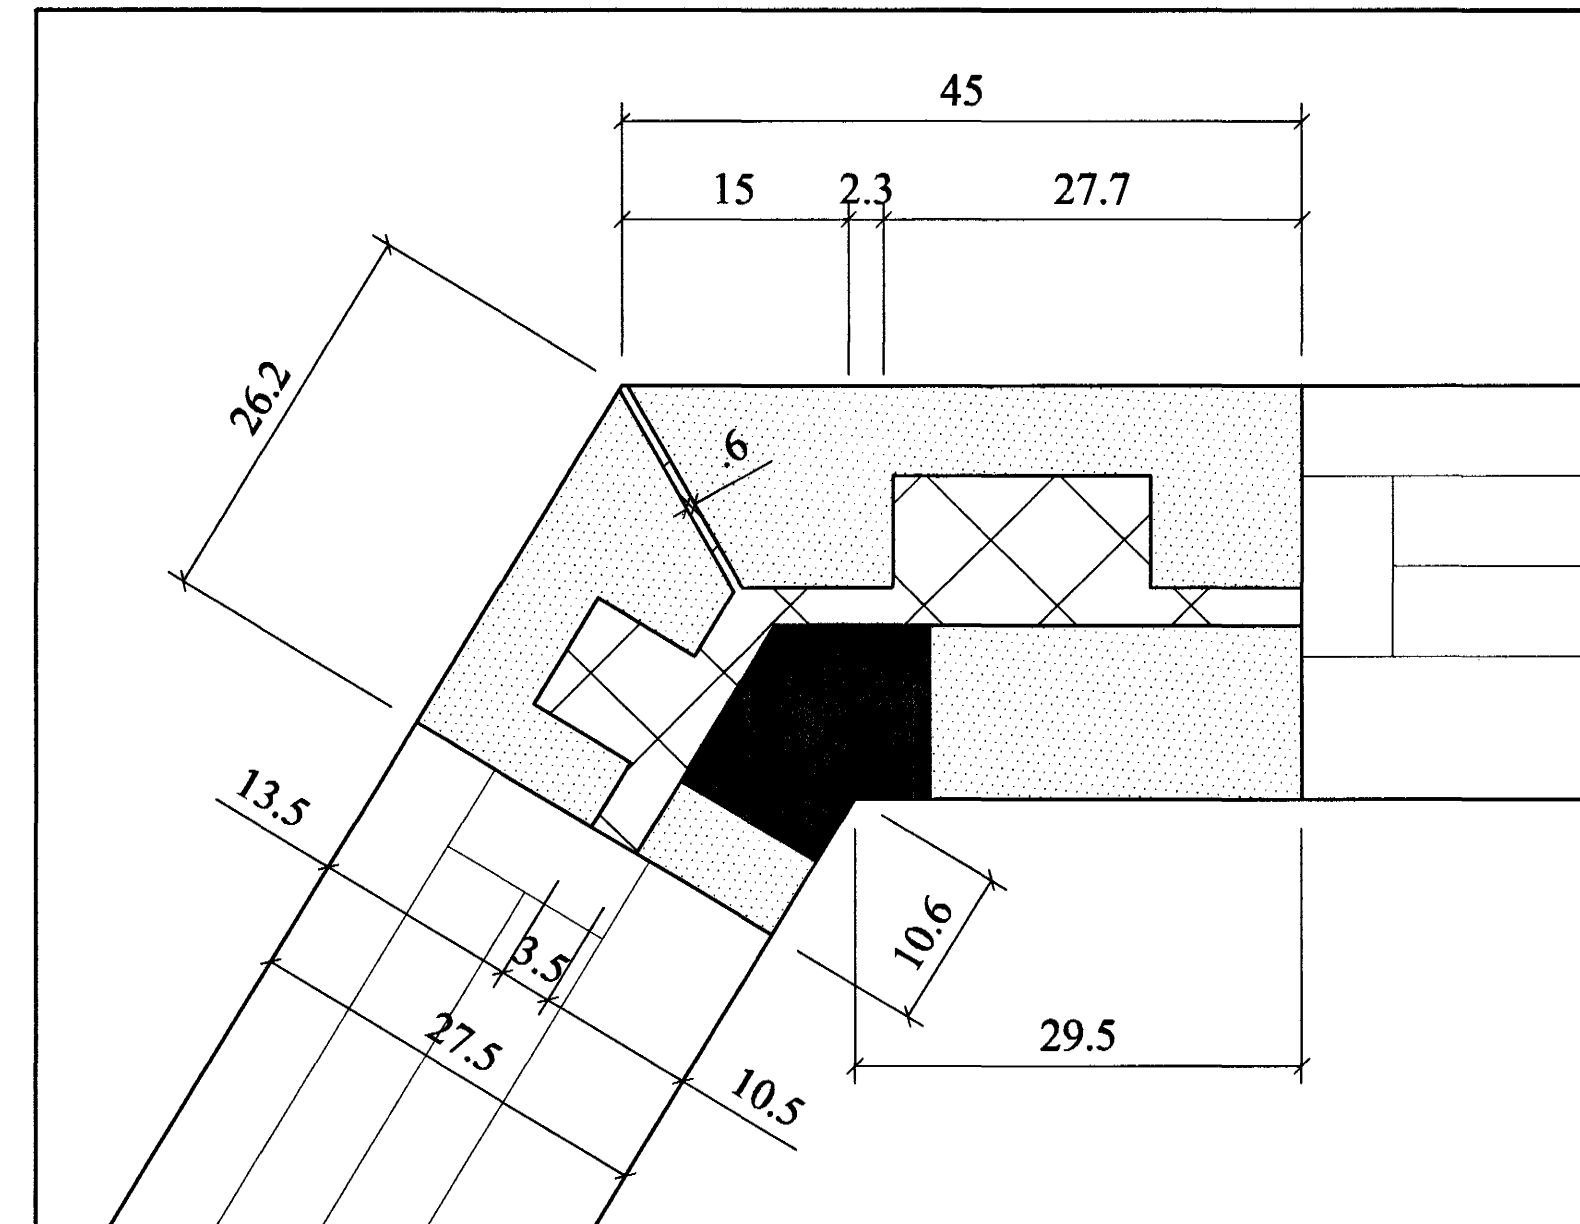

A6 SNIÐ. 1:10
1-06

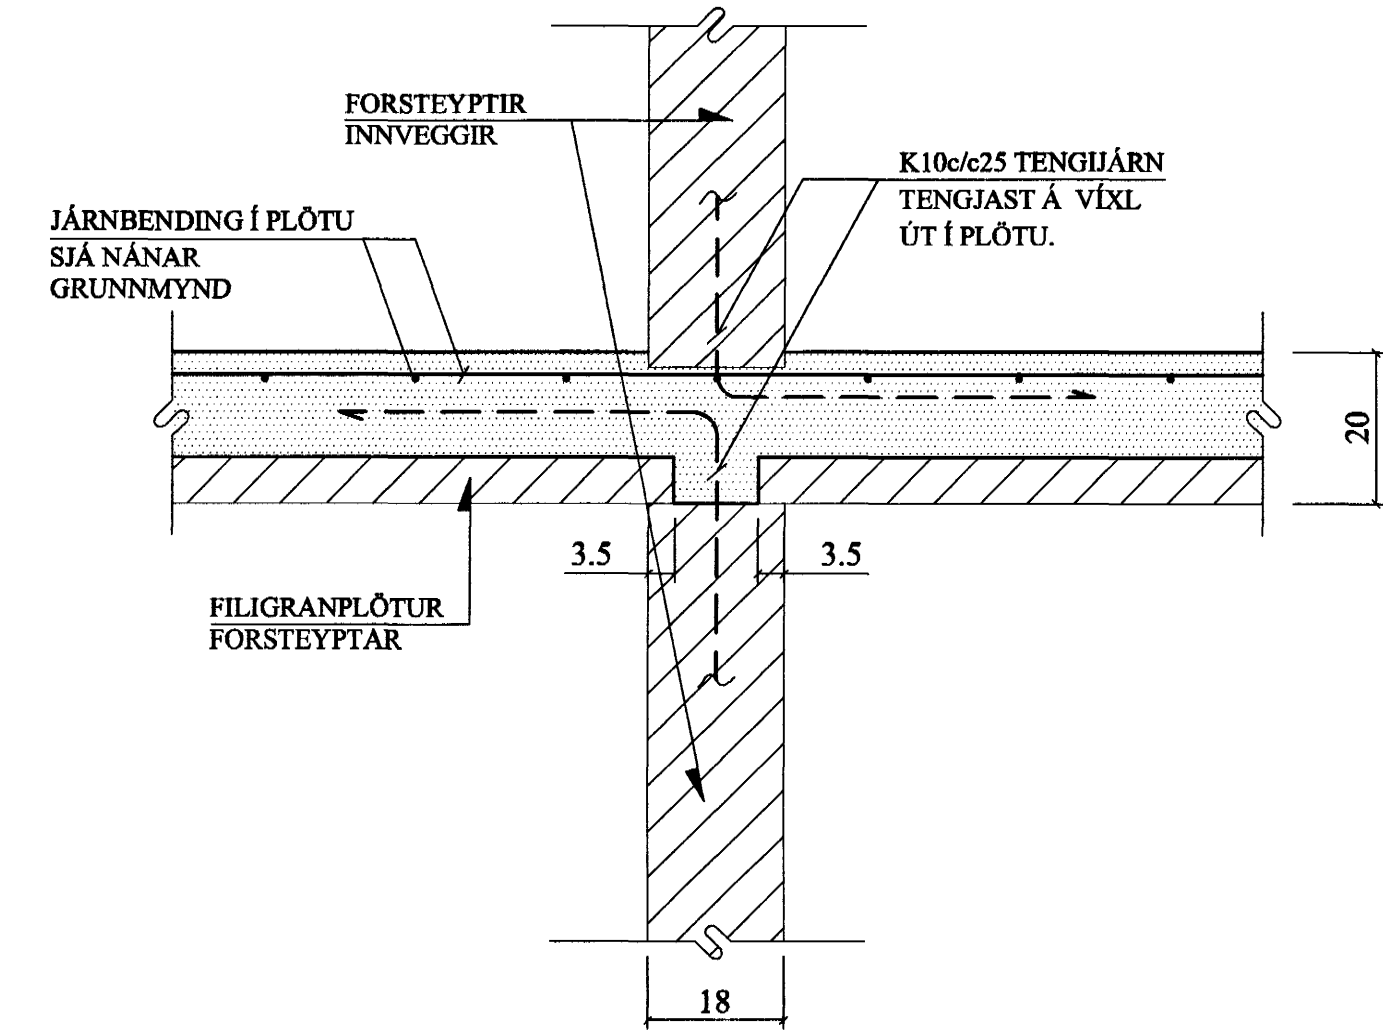

Byggingatulltrúi Hafnarfjarðar
Afgreitt þann
20 MAÍ 2003

BREYTINGAR

TILVÍSANIR:
SKÝRINGAR..... SJÁ TEIKN. NR. 1-01

[Signature]

Reikn.	Jón Kr.	MARS '03	Útgefið:	06.04.2003
Telkn.	Jóhanna	MARS '03	Kvarði:	1:50
Ath.				1:10
Samþ.				
BERJAVELLIR 6, Hafnarf.				Nr. 1-06
Verkhúti PLATA YFIR 1. HÆÐ, GRUNNMYND, FRAMHALD.		Jón Kristjánsson Byggingarverndráttur Fúsi Hverfisgata 76 101 Reykjavík Sími: 551-8820 Gsm: 863-2154 Kt: 210754-4829 Netfang: jkrist@almnet.is http://www.yk.is		

Samþ. Jón Kristjánsson