PLATA YFIR 2. og 4. HÆÐ, GRUNNMYND. 1:50

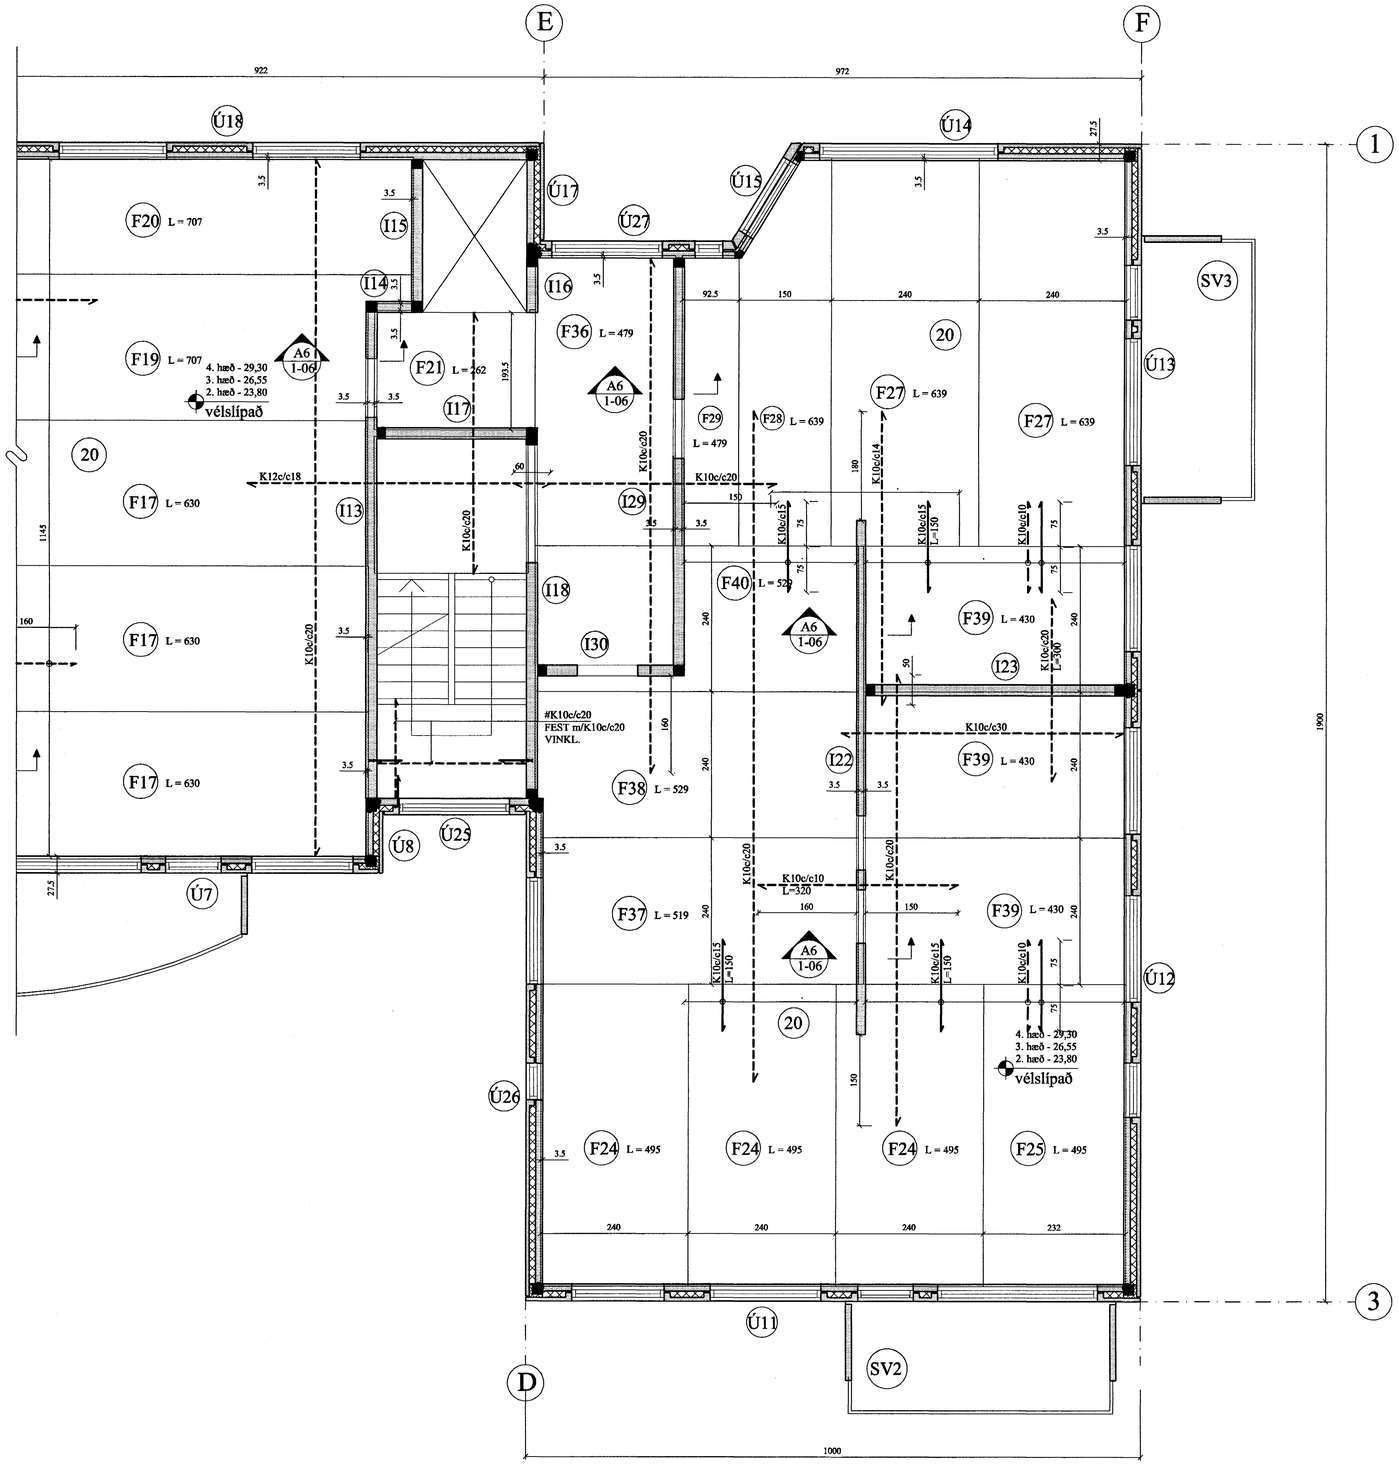

FRAMHALD, SJÁ
TEIKN. NR. 1-06

Byggingafulltrúi Hafnarfjarðar
Afgreitt þann
20 MAI 2003

BREYTINGAR

TILVÍSANIR:

SKÝRINGAR..... SJÁ TEIKN. NR. 1-01

Reikn.	Jón Kr.	MARS '03	Útgefið:	06.04.2003
Teikn.	Jóhanna	MARS '03	Kvarði:	1:50
Ath.				
Samþ.				

BERJAVELLIR 6, Hafnarf. Nr. 1-08

Verkhluti
PLATA YFIR 2.-4. HÆÐ,
GRUNNMYND,
FRAMHALD.

Jón Kristjánsson
Byggingarverkfræðingur
FVFÍ
Hverfisgata 76
101 Reykjavík
Sími: 551-9820 Gsm: 863-2154
Kt: 210754-4829
Netfang: jokris@simnet.is
http://www.vjk.is

Samþ. Jón Kr.