A18 1-18 SNIÐ. 1:10

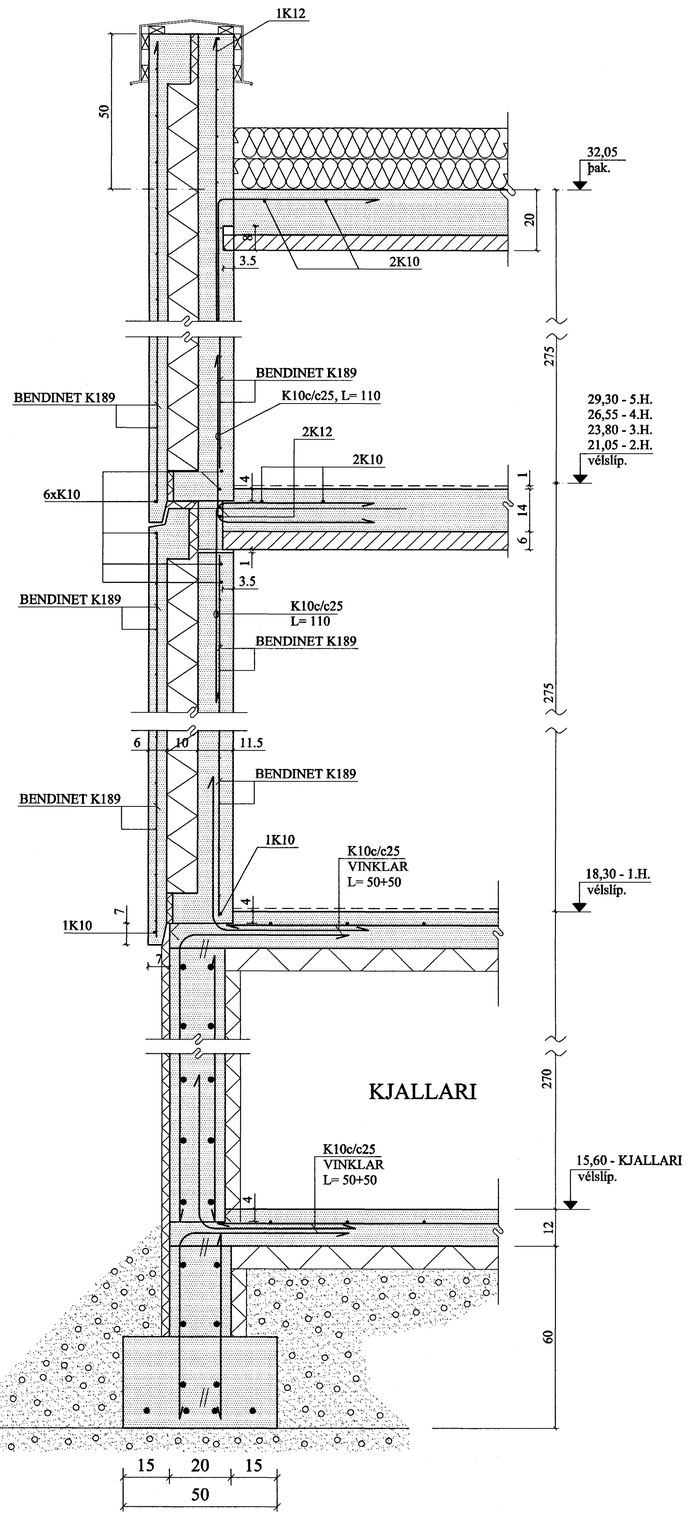

B18 1-18 SNIÐ. 1:10

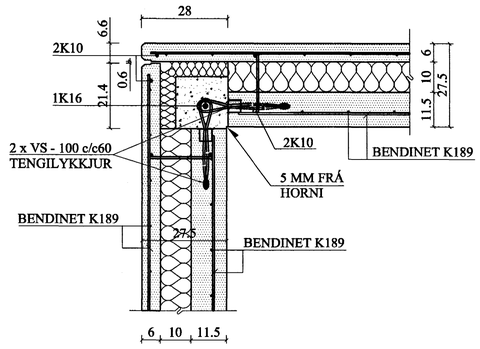

C18 1-18 SNIÐ. 1:10

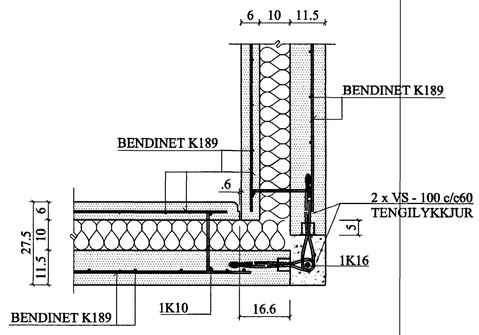

D18 1-18 SNIÐ. 1:10

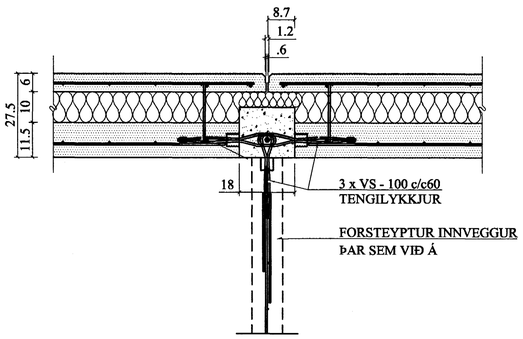

E18 1-18 SNIÐ. 1:10

FESTING INNVEGGJAEININGA
VIÐ ÚTVEGGJAEININGAR

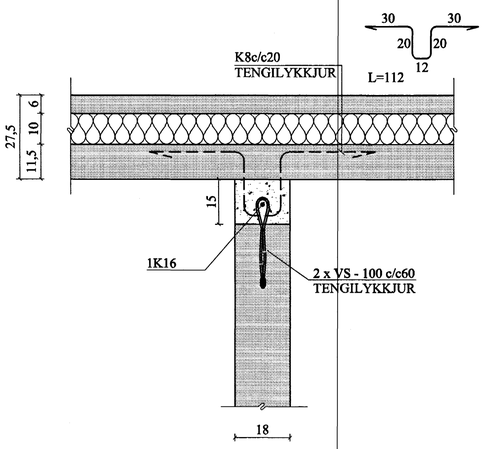

Samþ. Jón Kr.

Byggingafulltrúi Hafnarfjarðar
Afgreitt þann
20 MAI 2003

BREYTINGAR

TILVÍSANIR:

SKÝRINGAR..... SJÁ TEIKN NR. 1-01

Reikn.	Jón Kr.	MARS 2003	Útgefið:	15.03.2003
Teikn.	Jóhanna	MARS 2003	Kvarði:	1:10
Ath.				
Samþ.				

BERJAVELLIR 6, Hafnarf. Nr. 1-18

Verkhluti
ÚT- OG INNVEGGJA-
EININGAR
EINKENNANDI SNIÐ

Jón Kristjánsson
Byggingarverkfræðingur
FVFÍ
Hverfisgata 76
101 Reykjavík
Sími: 551-9820 Gsm: 863-2154
Kt: 210754-4829