FILIGRANEININGAR, GRUNNMYND. 1:50

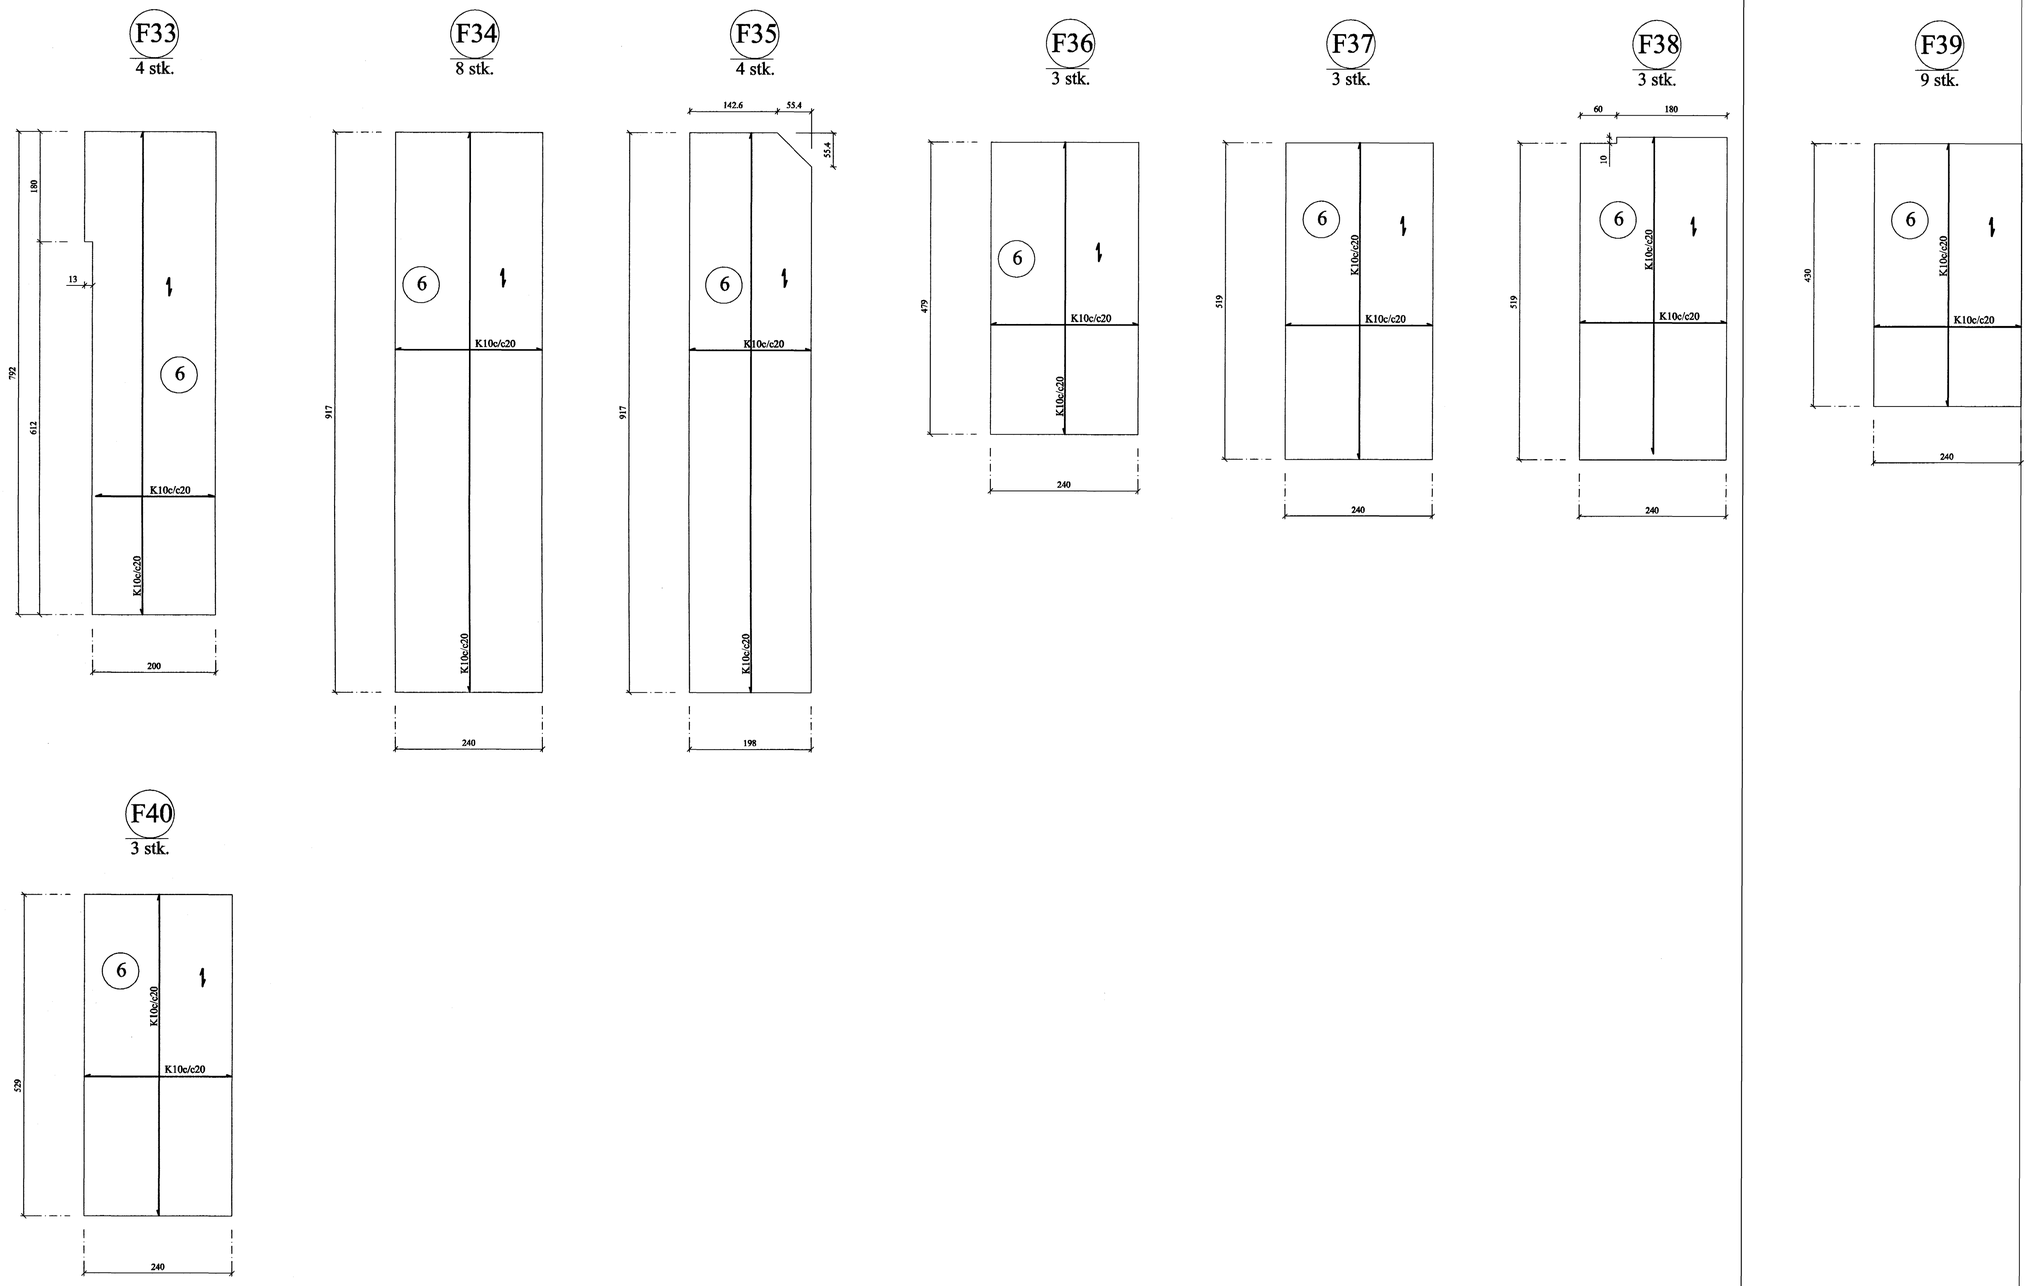

SKÝRINGAR FYRIR FILIGRANPLÖTUEIN.:

ÞYKKT PLÖTUEININGA SKAL VERA 6 CM.
HULA Á JÁRNUM = 2 CM.

ÞÉTTLEIKI SKERTENGIJÁRNA SKAL VERA ÞAÐ MIKILL AÐ FULLKOMIN SAMVERKUN VIÐ ÁSTEYPULAG SÉ TRYGGÐ.

⟷ TÁKNAR STEFNU NEÐSTU JÁRNBENDINGAR.

STEYPUGÆÐI: S - 250
SJÁ ANNARS SKÝRINGAR TEIKN. NR 1-01

Samþ. Jón Kr.

Byggingafulltrúi Hafnarfjarðar
Afgreitt þann
20 MAI 2003

BREYTINGAR

TILVÍSANIR:

SKÝRINGAR..... SJÁ TEIKN. NR. 1-01

Reikn.	Jón Kr.	MARS '03	Útgefið:
Teikn.	Jóhanna	MARS '03	Kvarði: 1:50
Ath.			
Samþ.			

BERJAVELLIR 6, Hafnarf. Nr. 1-22

Verkhluti
FILIGRANEININGAR,
GRUNNMYNDIR,
MÁLSETNINGAR.

Jón Kristjánsson
Byggingarverkfræðingur
FVFÍ
Hverfisgata 76
101 Reykjavík
Sími: 551-9820 Gsm: 863-2154
Kt: 210754-4829
Netfang: jokris@simnet.is
http://www.vjk.is