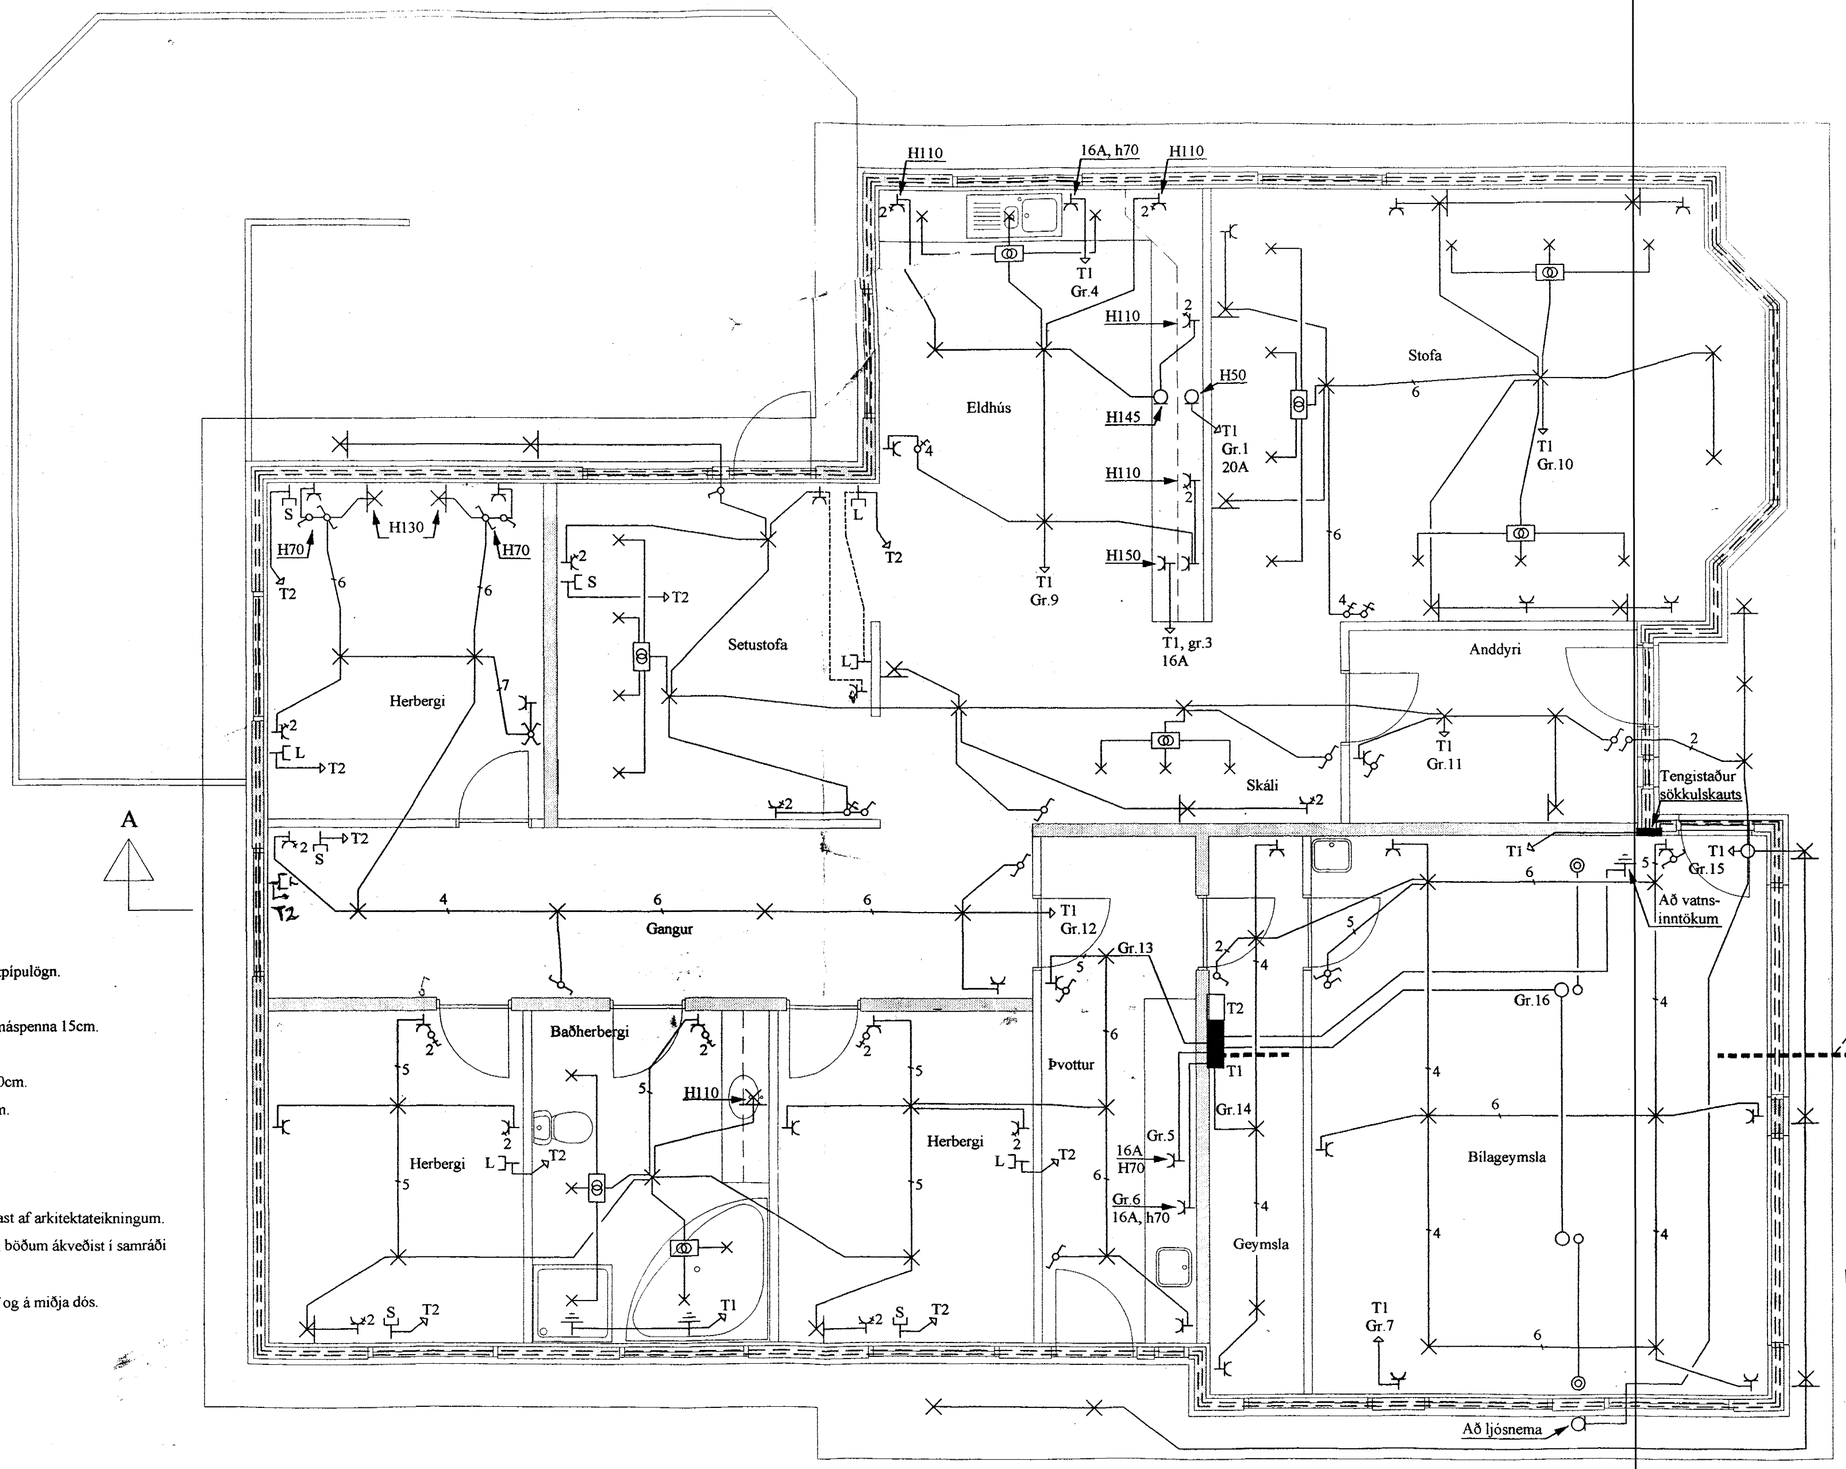

SKÝRINGAR

Lagnir séu 3x1,5q huldar 16mm plastpípulögn.
Málstraumur rofa og tengla sé 10A.
Hæð á rofum sé 110cm, tenglar og smáspenna 15cm.
Hæð á veggljósum 170cm.
Hæð á veggljósum yfir rúmum sé 130cm.
Hæð á veggljósum á böðum sé 200cm.
Hæð á útiljósum sé 170cm.
Hæð á tenglum í bílskúr sé 110cm.
Hæð á dyrasíma sé 130cm.
Staðsetningar á léttum veggjum mælast af arkitektateikningum.
Nákvæmar staðsetningar í eldhúsi og böðum ákveðist í samráði
við eiganda og arkitekt.
Öll mál miðast við fullfrágengin gólf og á miðja dós.
Litur á rörum:
Raflögn - hvítt
Loftnet - blátt
Sími - rautt

Nema annars sé getið.

Byggingafulltrúi Hafnarfjarðar
Afgreitt þann
19 MAI 2003

Skýringar	studiolux Gunnar Viggósson kt:010564-3449 Laugavegi 176, 105 Reykjavík. s:533-1133	Verkheiti SVÖLUÁS 38 221 HAFNARFJÖRÐUR	Lýsing GRUNNMYND RAFLÖGN SKÝRINGAR	Dags JÚLÍ 2002 Kvarði 1/50	Hannað GV Teiknað AF	Blað 1 AF 2 Verknúmer 0207-037