



Tengja skal saman tvö neðstu jarnin í sökkulveggjum allan úthringinn og að upptaki í tengibox. Í raðhús, parhús og hliðstæð hús er leyfilegt að tengja sameiginlegan úthring en tenging verði við hverja heimtaug. Heimilt er að sjóða tengingar sökkulskauts að því tilskildu að stálið sé suðuhæft og suðumaður hafi réttindi til suðu.

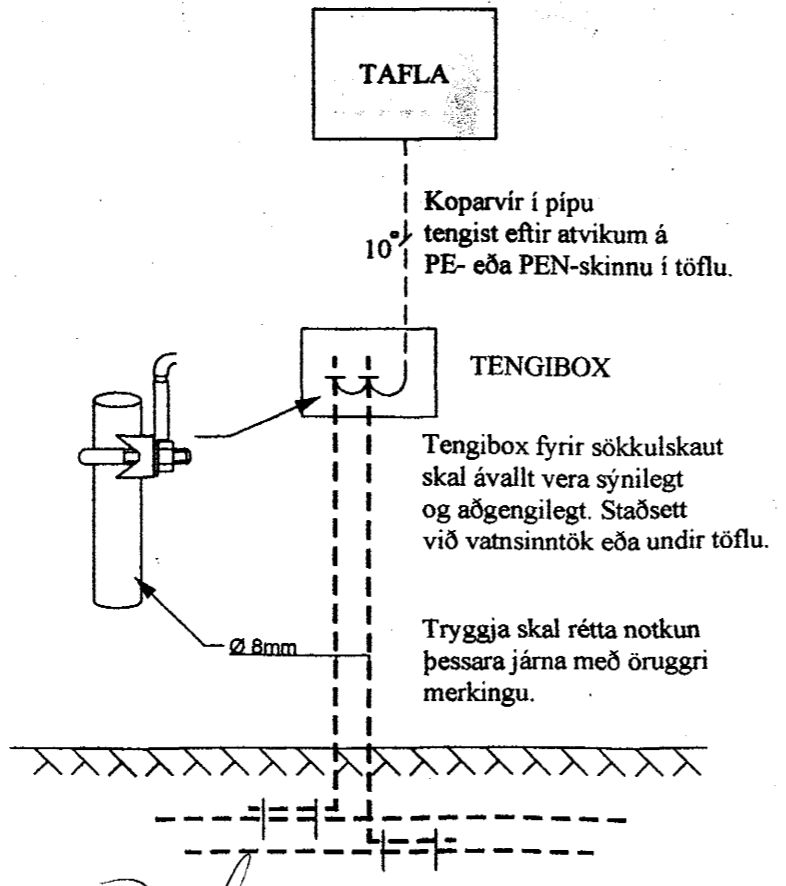


SNIÐ A-A 1/100

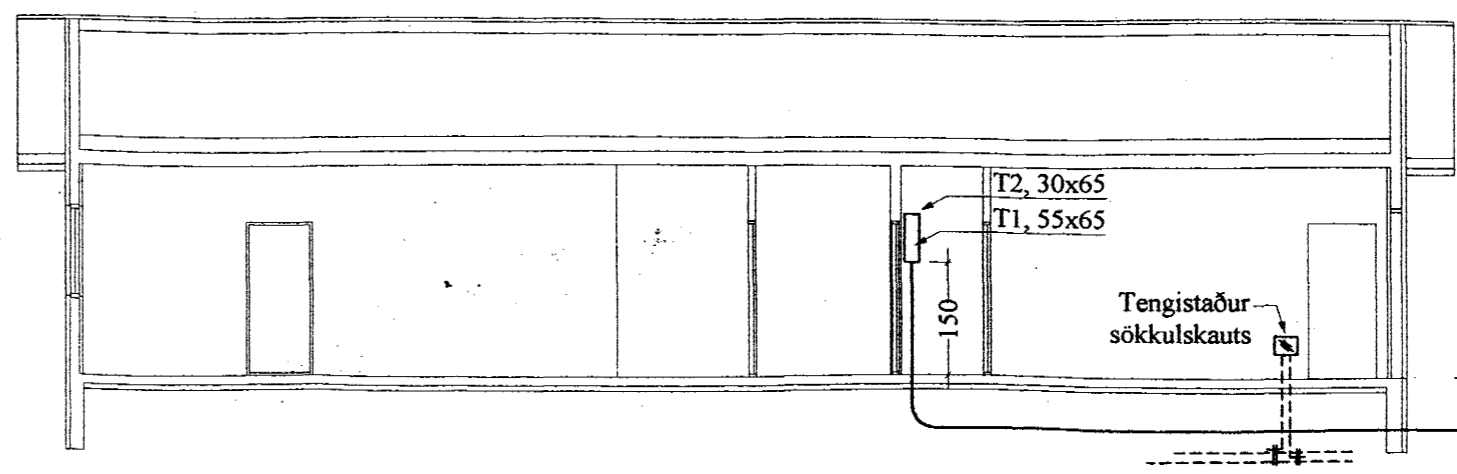

Lágmark 70cm undir jarðvegsbrún og skulu pípur ná út að lóðarmörkum.  
R.H 50+25mm, Sími 50mm, Breiðband 25mm

Byggir Afgreiða  
19 MAI 2003

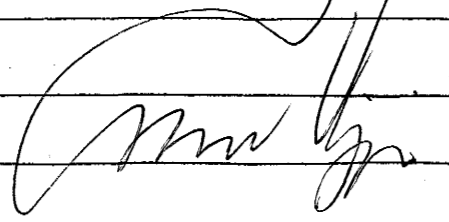Skýringar	 <b>studiolux</b> Gunnar Viggósson kt:010564-3449 Laugavegi 176, 105 Reykjavík. s:533-1133	Verkheiti	Lýsing	Dags	Hannað	Blað
		SVÖLUÁS 38	AFSTÖÐUMYND, EINLÍNUMYND, SÖKKULSKAUT OG SNIÐ	JÚLÍ 2002	GV	2 AF 2
		221 HAFNARFJÖRÐUR		Kvarði	Teiknað	Verknúmer
				1/100, 1/500	AF	0207-037