


NÚVEÐANDI HEIMTALG.
Í GAMLA HÚSI

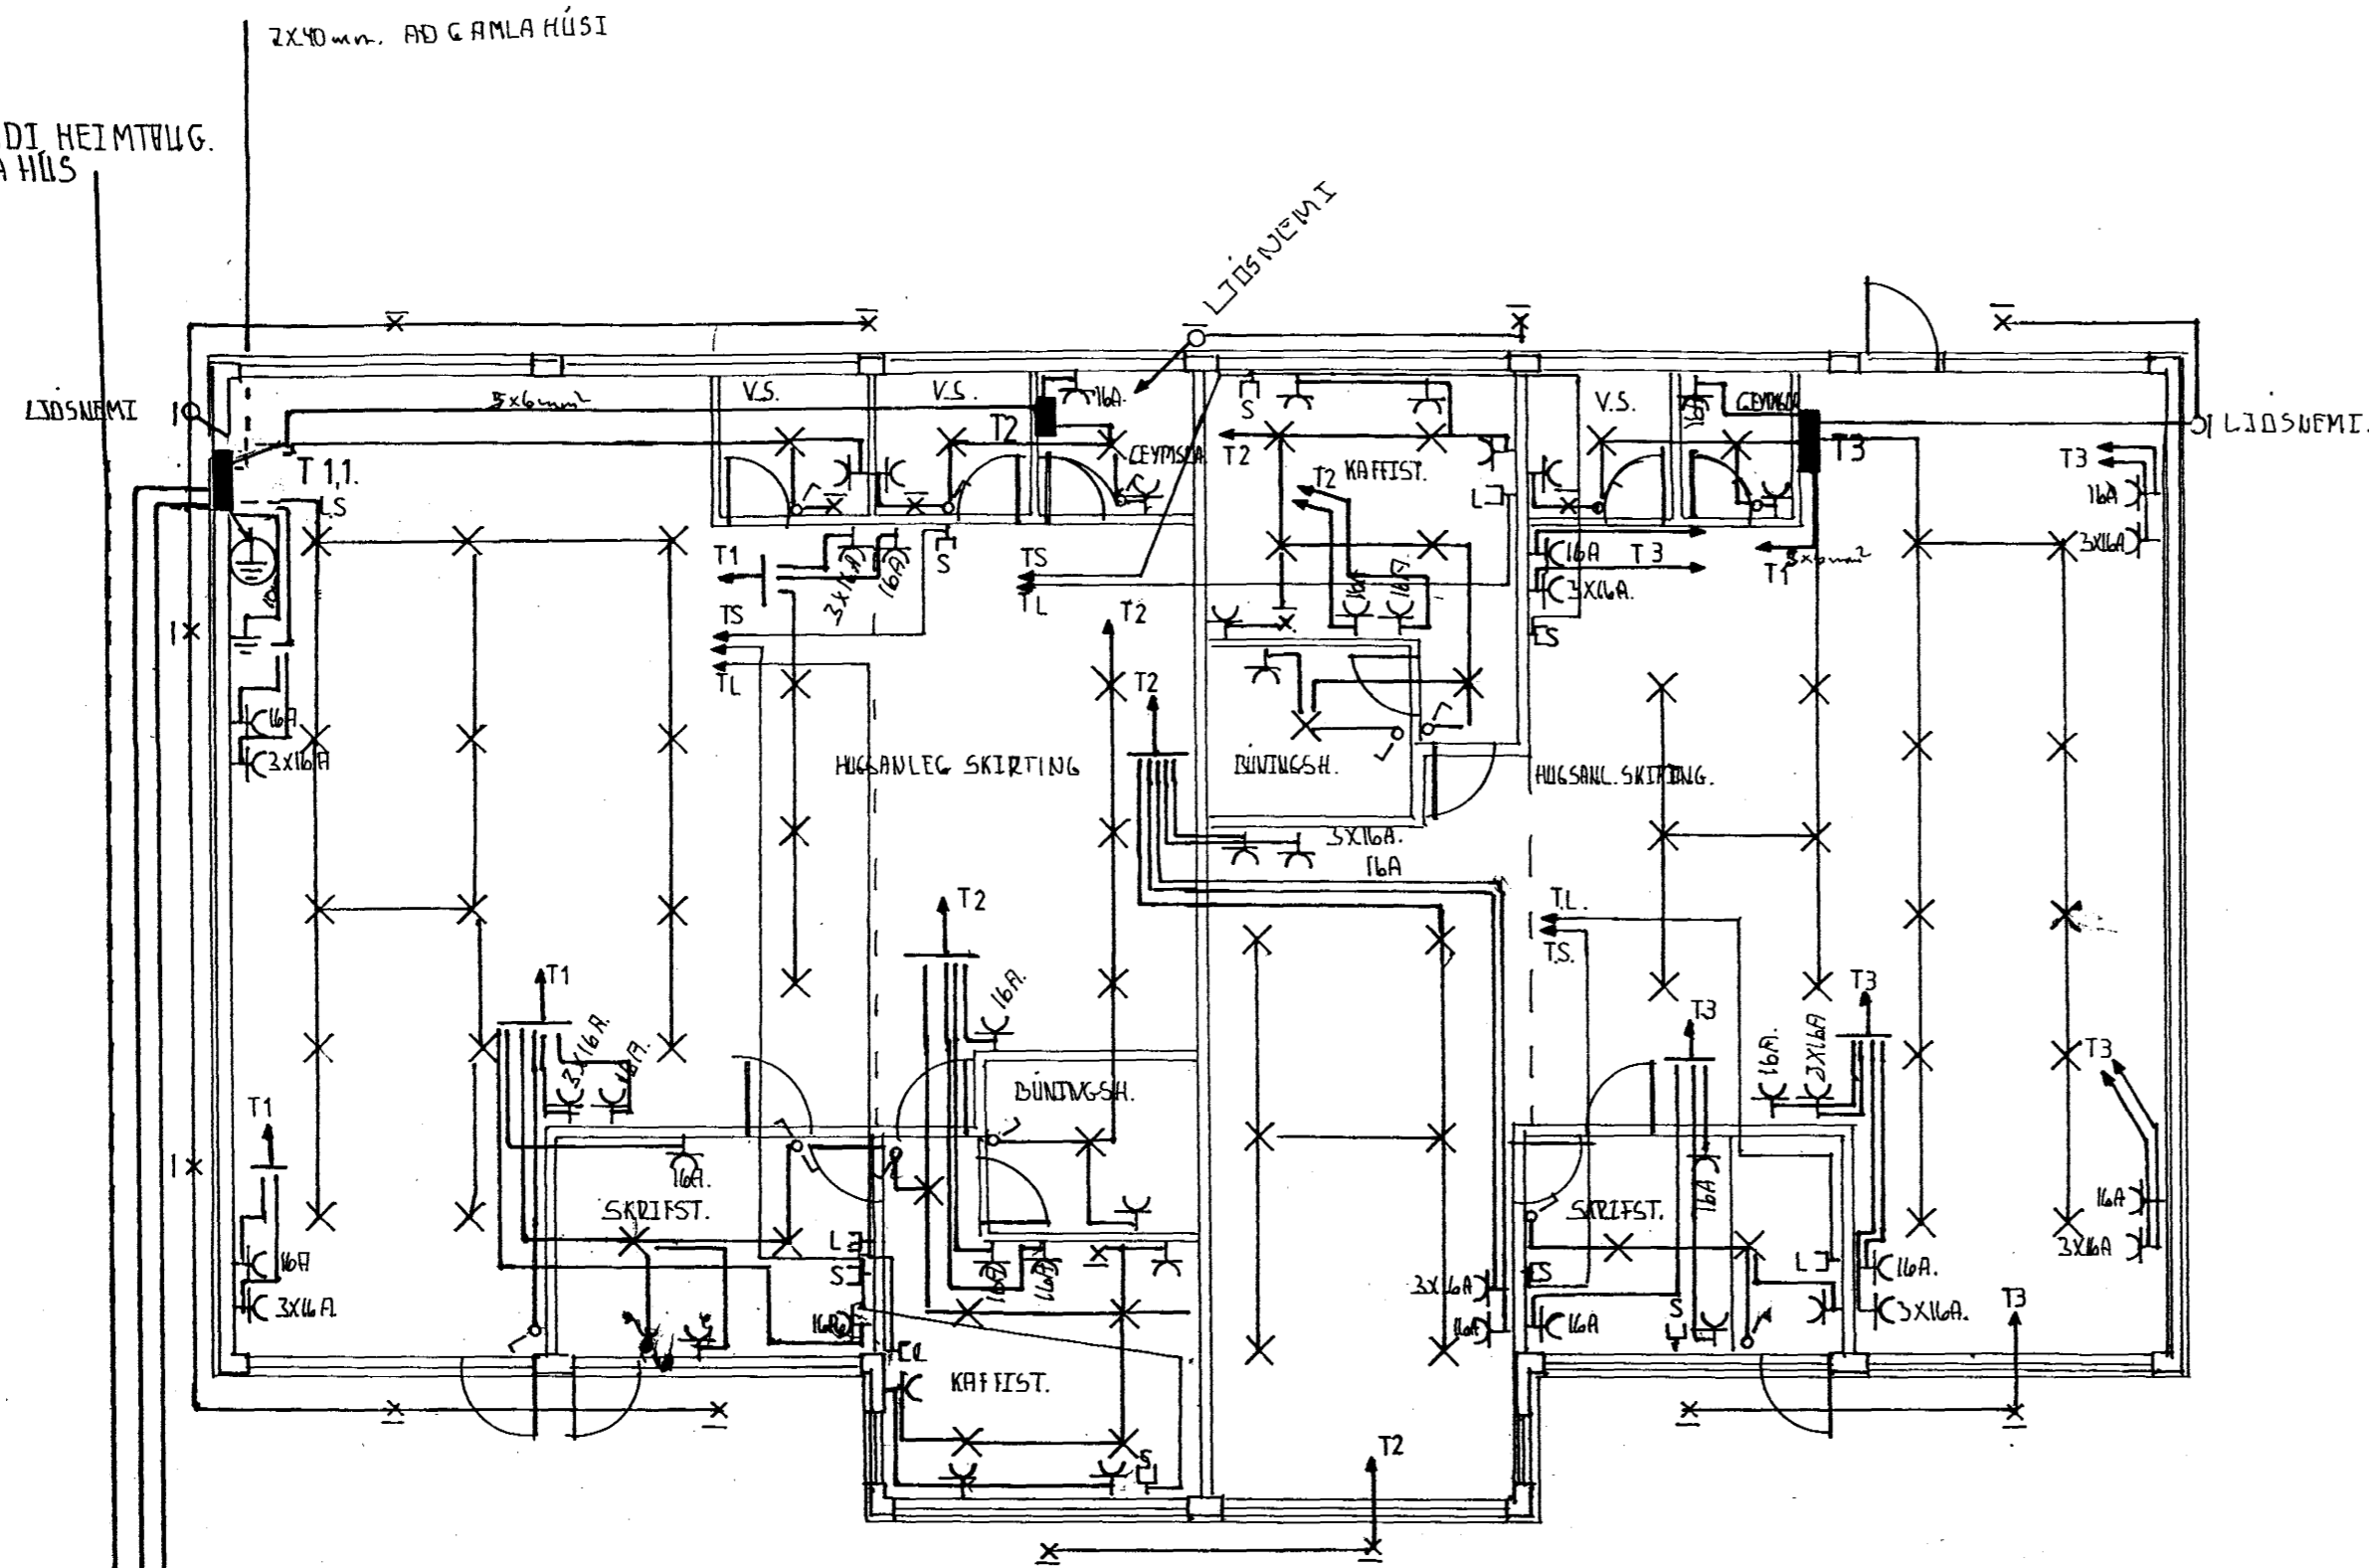

Þ.H. INNTAKSRÖR SKULU NÁ ÚT FYRIR LÖÐARMÖRK.

1X50mm. RÆFMAGN. 1X50mm. SIMT. 1X32mm. LÖPÞVET.

⊕ SÖKKUL SKALT.

Byggingufulltrú: Hólmartýs, dól
Afgreitt þann
19 MAI 2003
[Signature]

2/3

Stapahraun 11 Hafnarfirði Raflögn

GRUNNMYND

MAL 1:100

Des 2002

TEIKNING NR.2AF3

HÖNNUN: RAGNAR ÞÓR JÓRGENSEN RÆFVIRKI

K.T. 130158-3909. SÍMI 5657154 5658096