


TK.10.63
 SAMA MAGN AF PÓKKI VÍÐ NÍÐURFÖLL SEM EKKI TENGJAST REGNVATNSLÖGN
 GRJÓTPÓKK 4 m³
 Ø63 PEH KALT VATN

PÚKKGRYFJA, SYTRUN OFANVATNS MKV. 1:50

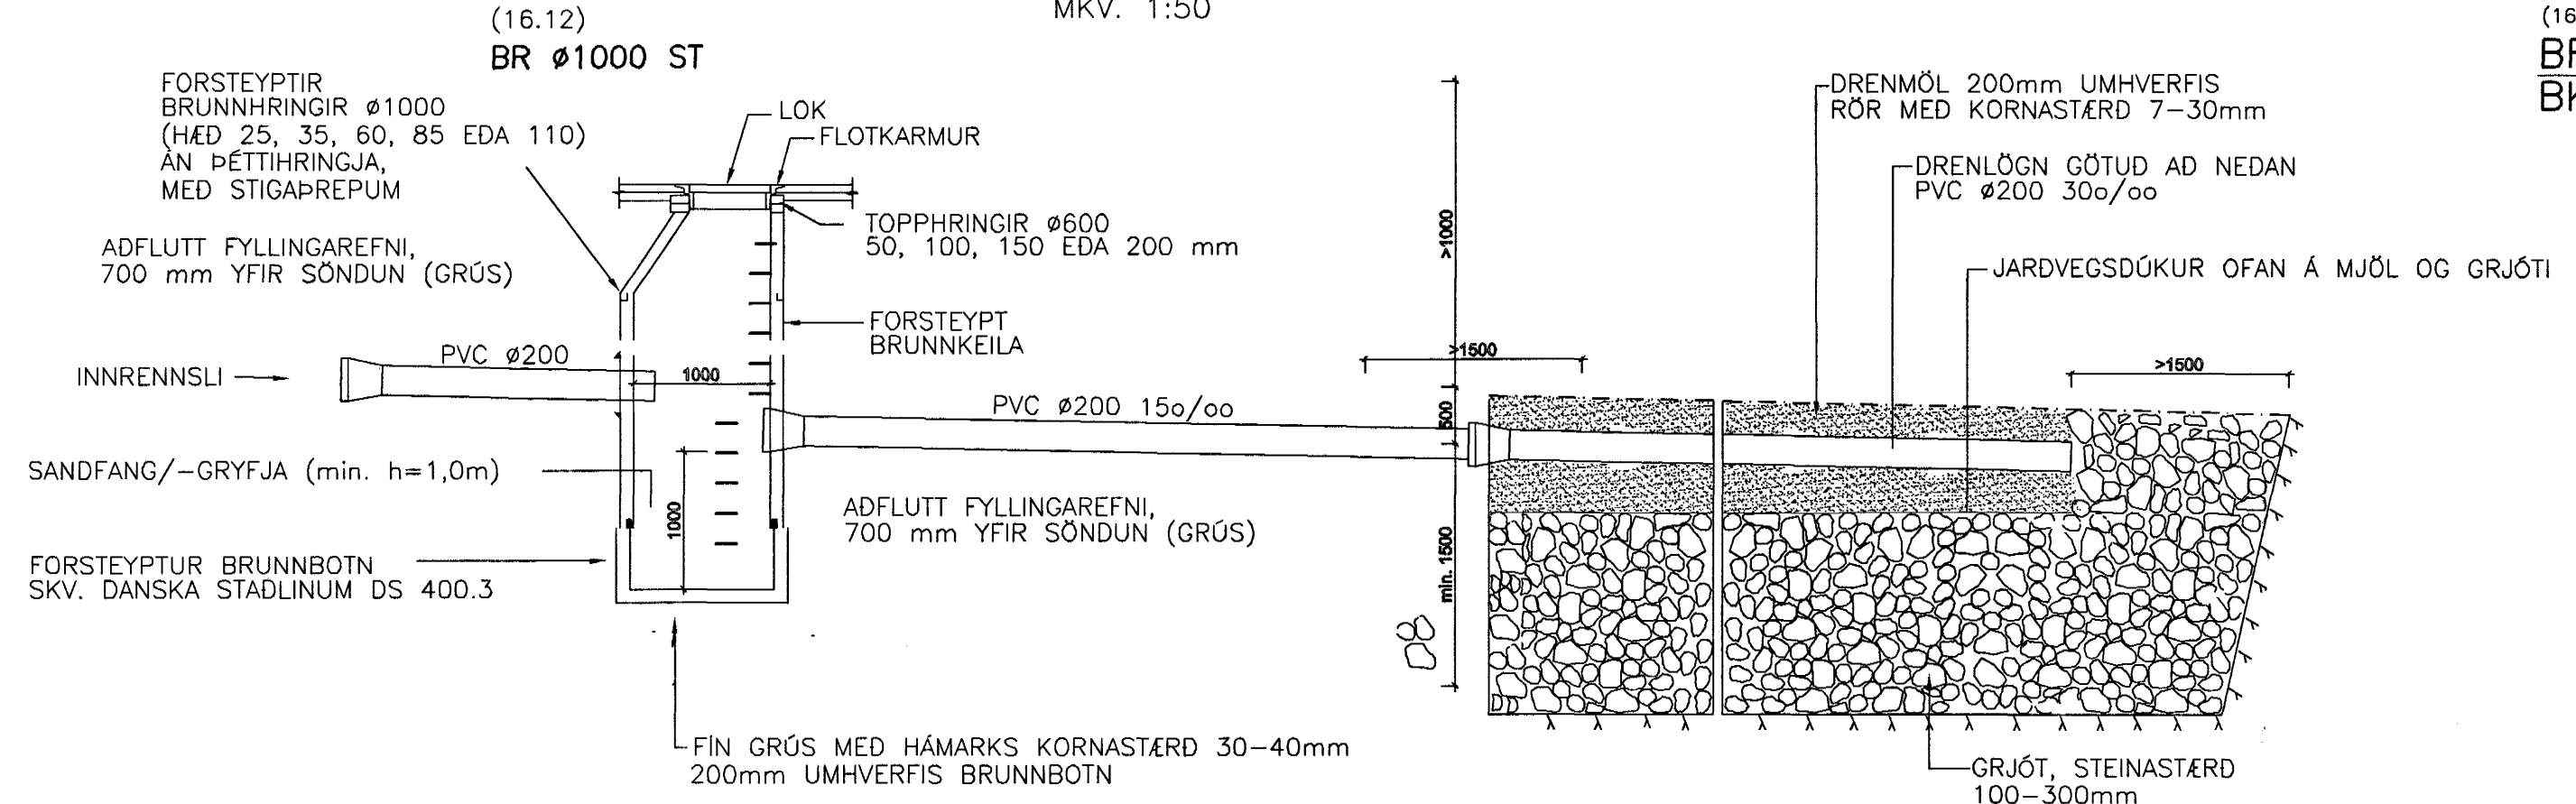

BATTERÍD
 HAFNARFJÁRDAR
 Kl. 110457-2789

ALLAR ALMENNAR SKÝRINGAR SJÁ TEIKN. PÓD

C	12.08.03	GRJÓTPÓKK
B	31.07.03	BRUNNAR FYRIR DREIFIKISTUR
A	17.07.03	FRÆRENNSLI (HNITASKRA)
ÓTG.	DAGS.	BREYTING:

14 AUG. 2003
 HANNAD SAMP.

HRAUNTINGA 7, VÍDISTADASKÓLI VIDBYGGING

VSB VERKFRÆÐISTOFA

BEIARHRAUNI 20+220 HAFNARFJÓRDUR
 Heimisíða: www.vsb.is • Netfang: vsb@vsb.is
 Sími: 585-8600 Fax: 585-8610 • Kl. 710796-2899

LAGNIR AFSTÖÐUMYND
 Arturh Iðgg. Árnúðs
 Sveinn Á. Svendsen Kl. 230855-5609

Hannab: Ap Teiknab: Ap
 MGI: 1:250 Yfirfarib:
 Dags: 14.03.2003 Nr: 02B30-P01-C