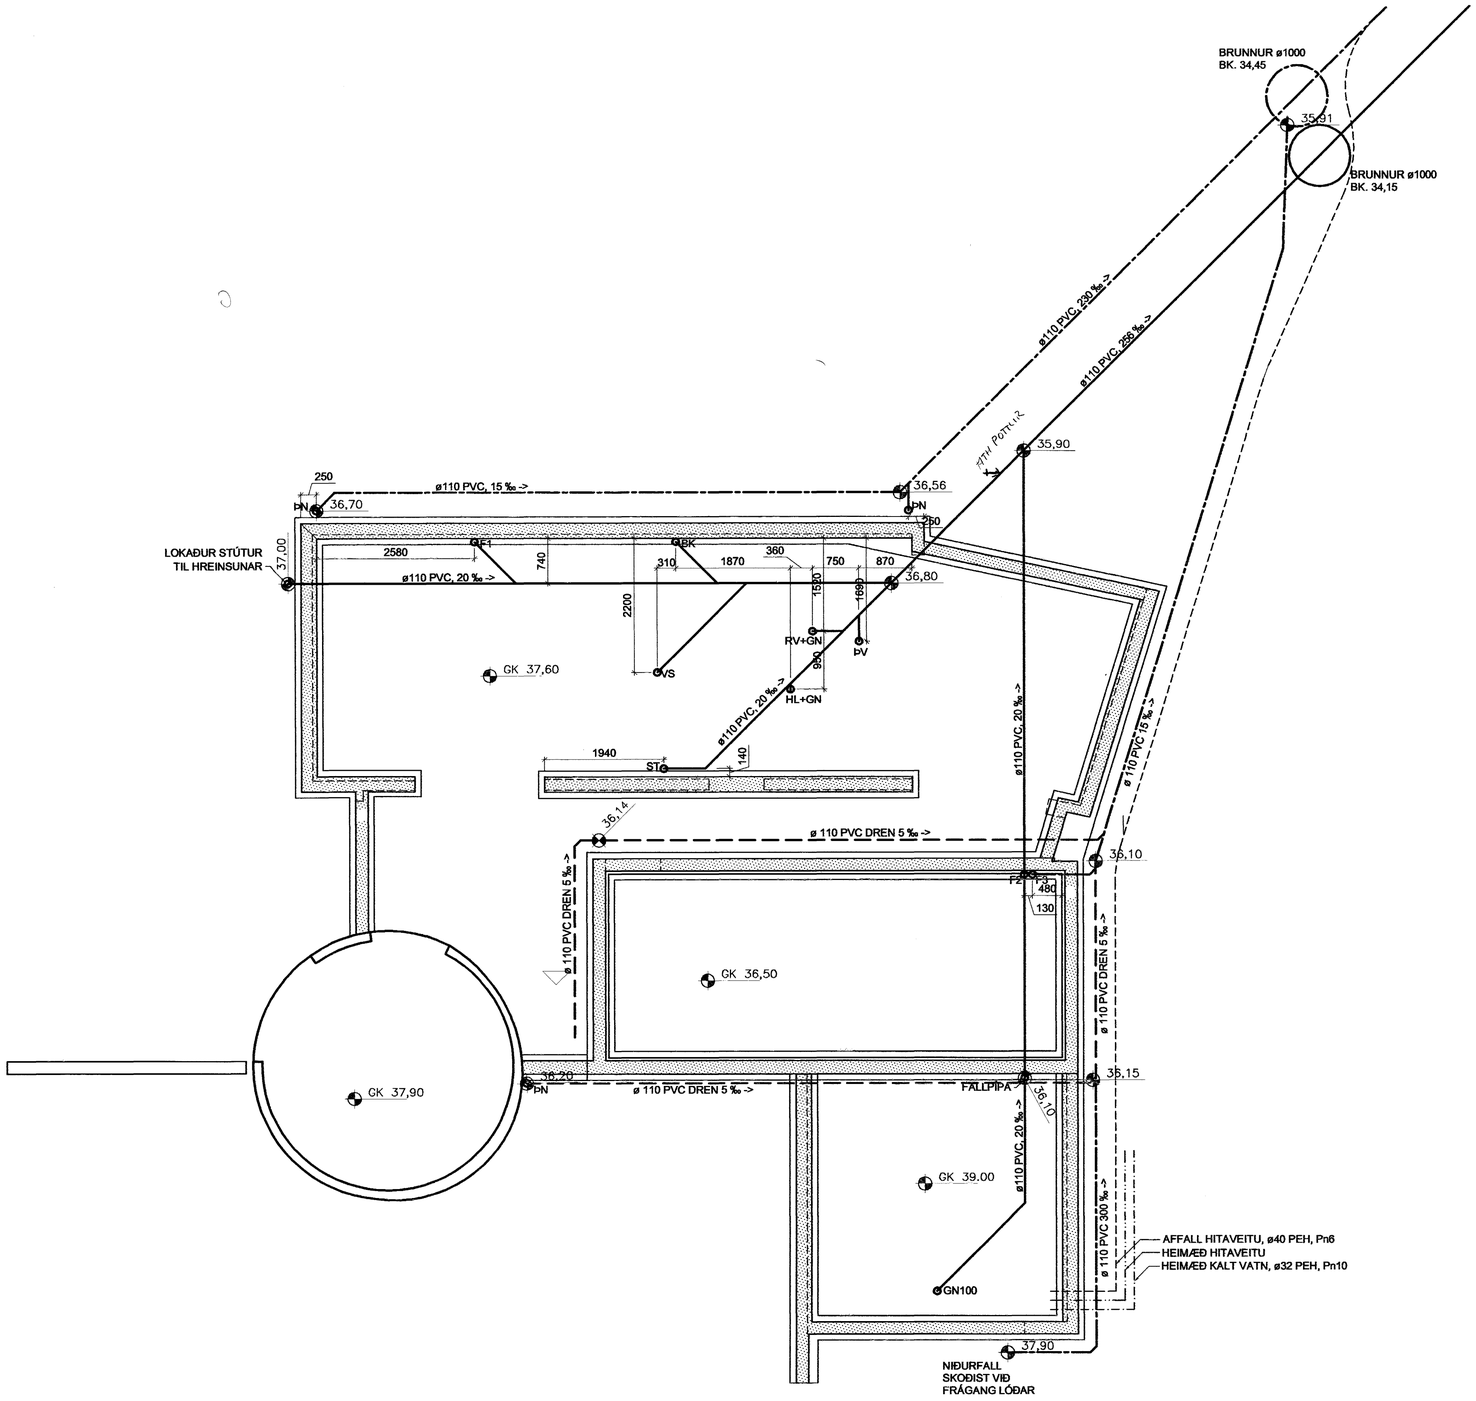

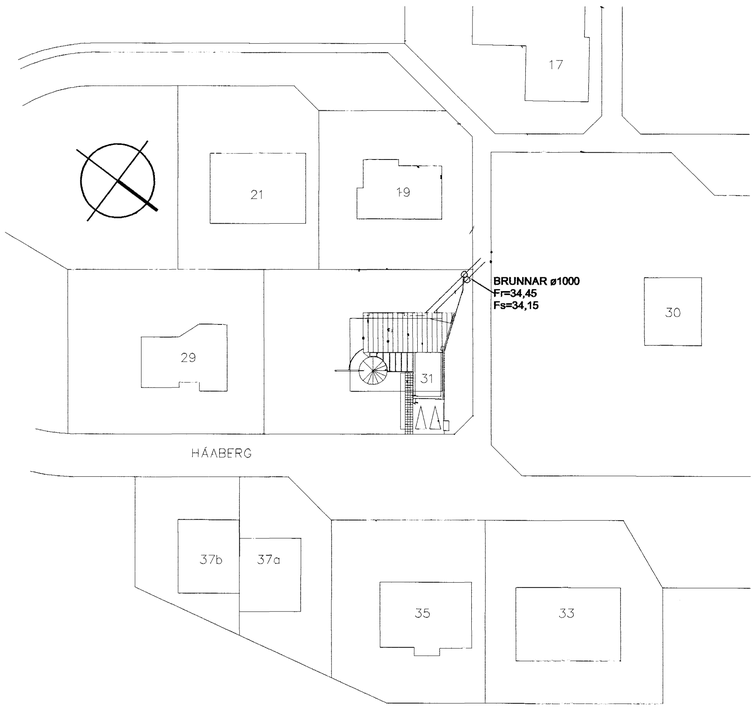

Byggingafulltrúi Hafnarfjarðar
Afgreitt þann
13 AUG. 2003
VG

Tilvísanir:

Sjá skýringar á teikningu P-00

				HANNAÐ	BSM	TEIKNAÐ	BSM	MKV.	1:50
				SAMÞ.				SKRÁ	P-01.dwg
ÚTGÁFA		DAGS.	NAFN	KENNIT.				DAGS.	05.02.03

HÁABERG 31 – HAFNARFIRÐI

LAGNIR
GRUNNLAGNIR
GRUNNMYND OG AFSTAÐA

VERKNR. 0082
TEIKN. NR. P-01

VIÐSJÁ
VERKFRÆÐISTOFA FRV
SKÓLAVÖRÐUSTÍG 3, 101 REYKJAVÍK
SÍMI: 561 9040 OG 561 9043, FAX: 561 9044
NETFANG: vidsja@sk3.is