



GRUNNMYND 1. HÆÐ

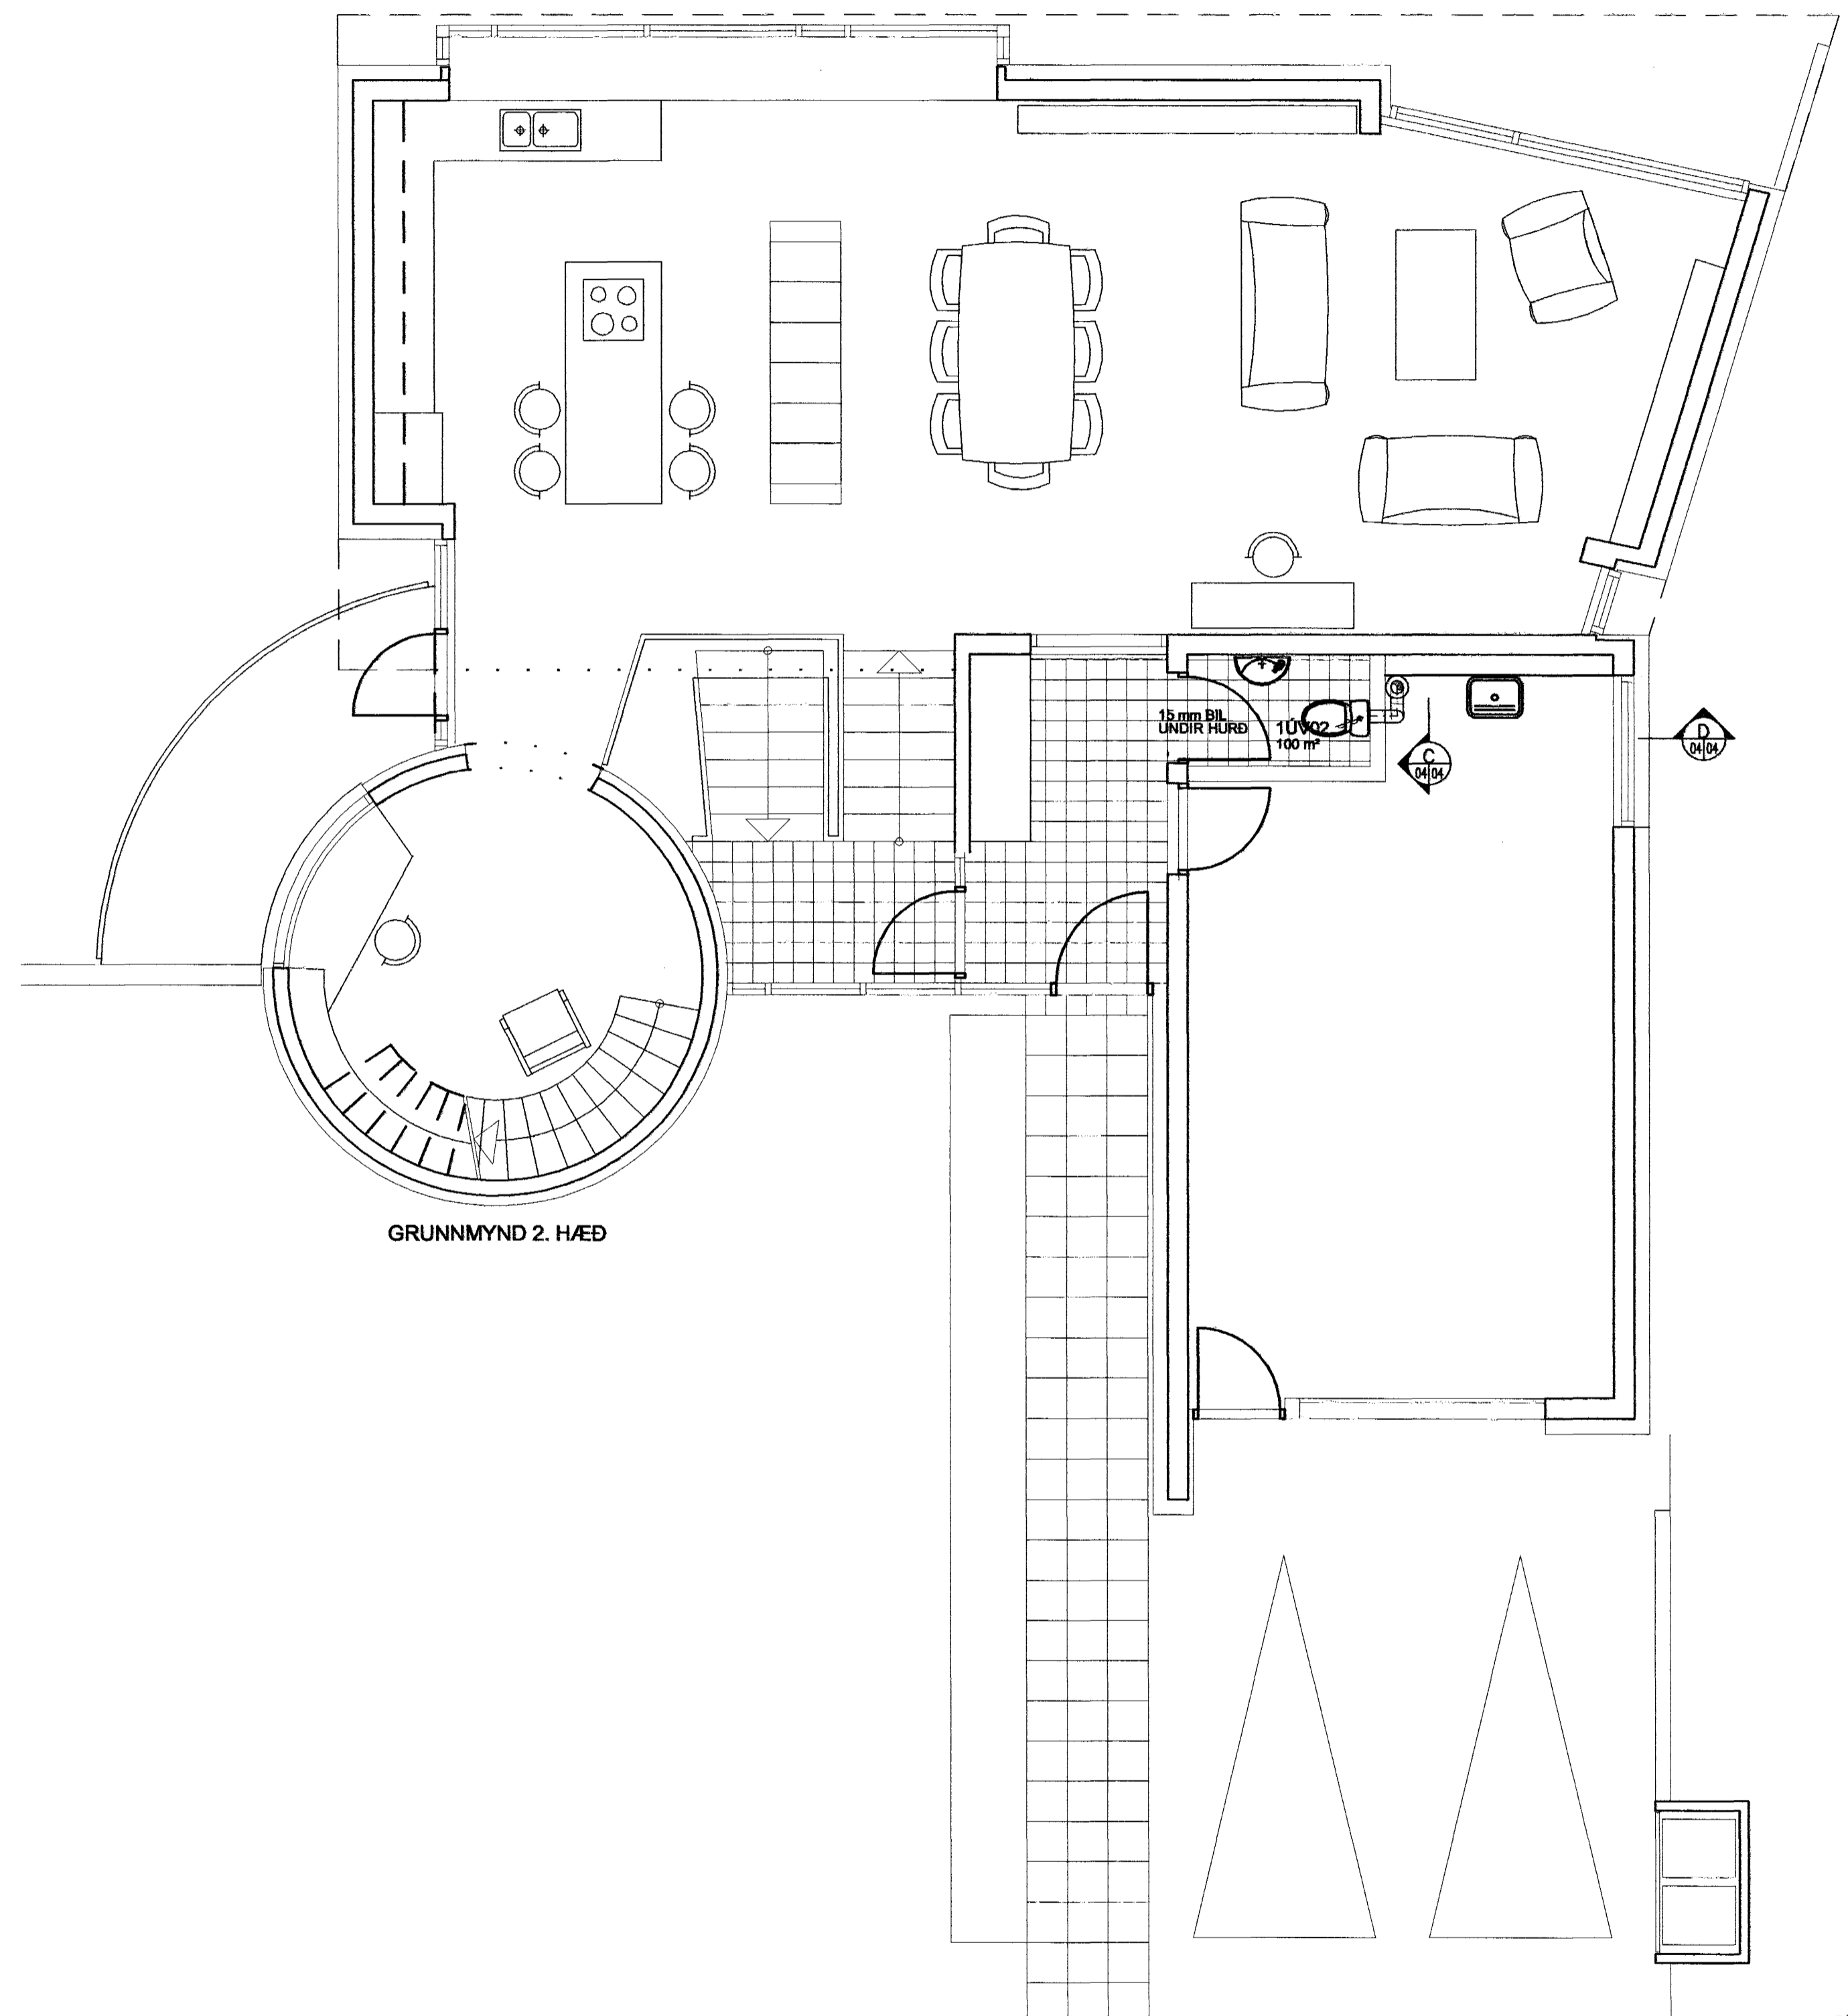

GRUNNMYND 2. HÆÐ

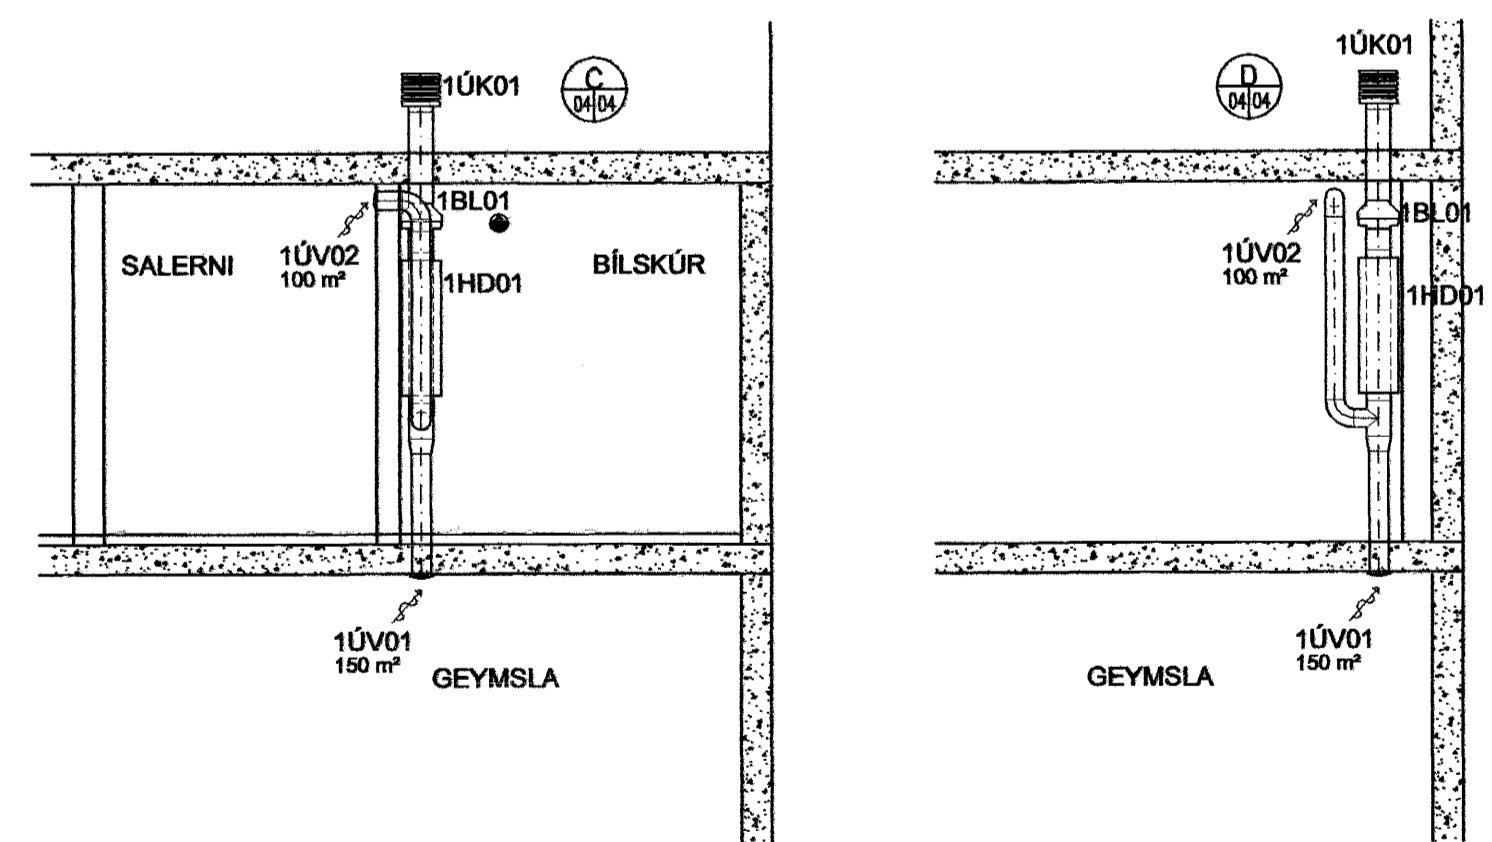

RISTA OG VENTLASKRÁ

NÚMÉR	STADSETNING	GERÐ	LOFTMAGN m³/h	ÞVERM. mm	VENTLAVAL EDA SAMBÆRILEGT
1ÚV01	GEYMSLA	Útsog	150	125	LINDAB KSU-125
1ÚV02	SALERNI	Útsog	100	125	LINDAB KSU-125

SAMTALS ÚTSOG: 250 m³/h

TÆKJASKRÁ - LÝSING

NÚMÉR	LÝSING	ATHUGASEMIR
1HL01	HLJÓÐDEYFIR LINDAB SLU-160/900	
1BL01	STOKKBLÁSARI LINDAB CBU-160B	Stiglaus hraðastýring t.d. Exhausto EX 1,5. Komid fyrir í bilgeymslu
1ÚK01	ÚTKASTSRIST LINDAB VHL 160	

BLÁSARI SKAL TENGÐUR INN Á LJÓSAROFA Á SALERNI EDA Í GEYMSLU OG FARA Í GANG ÞEGAR KVEIKT ER Á ÖÐRUM HVORUM STAÐNUM OG GANGA Í 15 MIN EFTIR AD SLÖKKT HEFUR VERID Á BÄÐUM STÖÐUM.

Byggingatillitri Hafnarfjarðar
Afgreitt þann
13 AUG. 2003
VG

Olafsson

HÁBERG 31 – HAFNARFIRÐI
LOFTRÆSTING
GRUNNMYND OG ÞVERSNID

ÚTGÁFA	DAGS.	NAFN	KEMNT.	SKALA	MARK.	VERÐNR.	TEKNA NR.
				P-02.dwg	1:50	0082	P-04

VÍÐSJÁ
VERKFRÆÐISTOFA FRV
SKÓLAVÖRUBUSTÍG 3, 101 REYKJAVÍK
SÍMT: 561 9040 OG 561 9043, FAX: 561 9044
NETFANG: vidsja@sk3.is