



Grunnmynd, 1:50

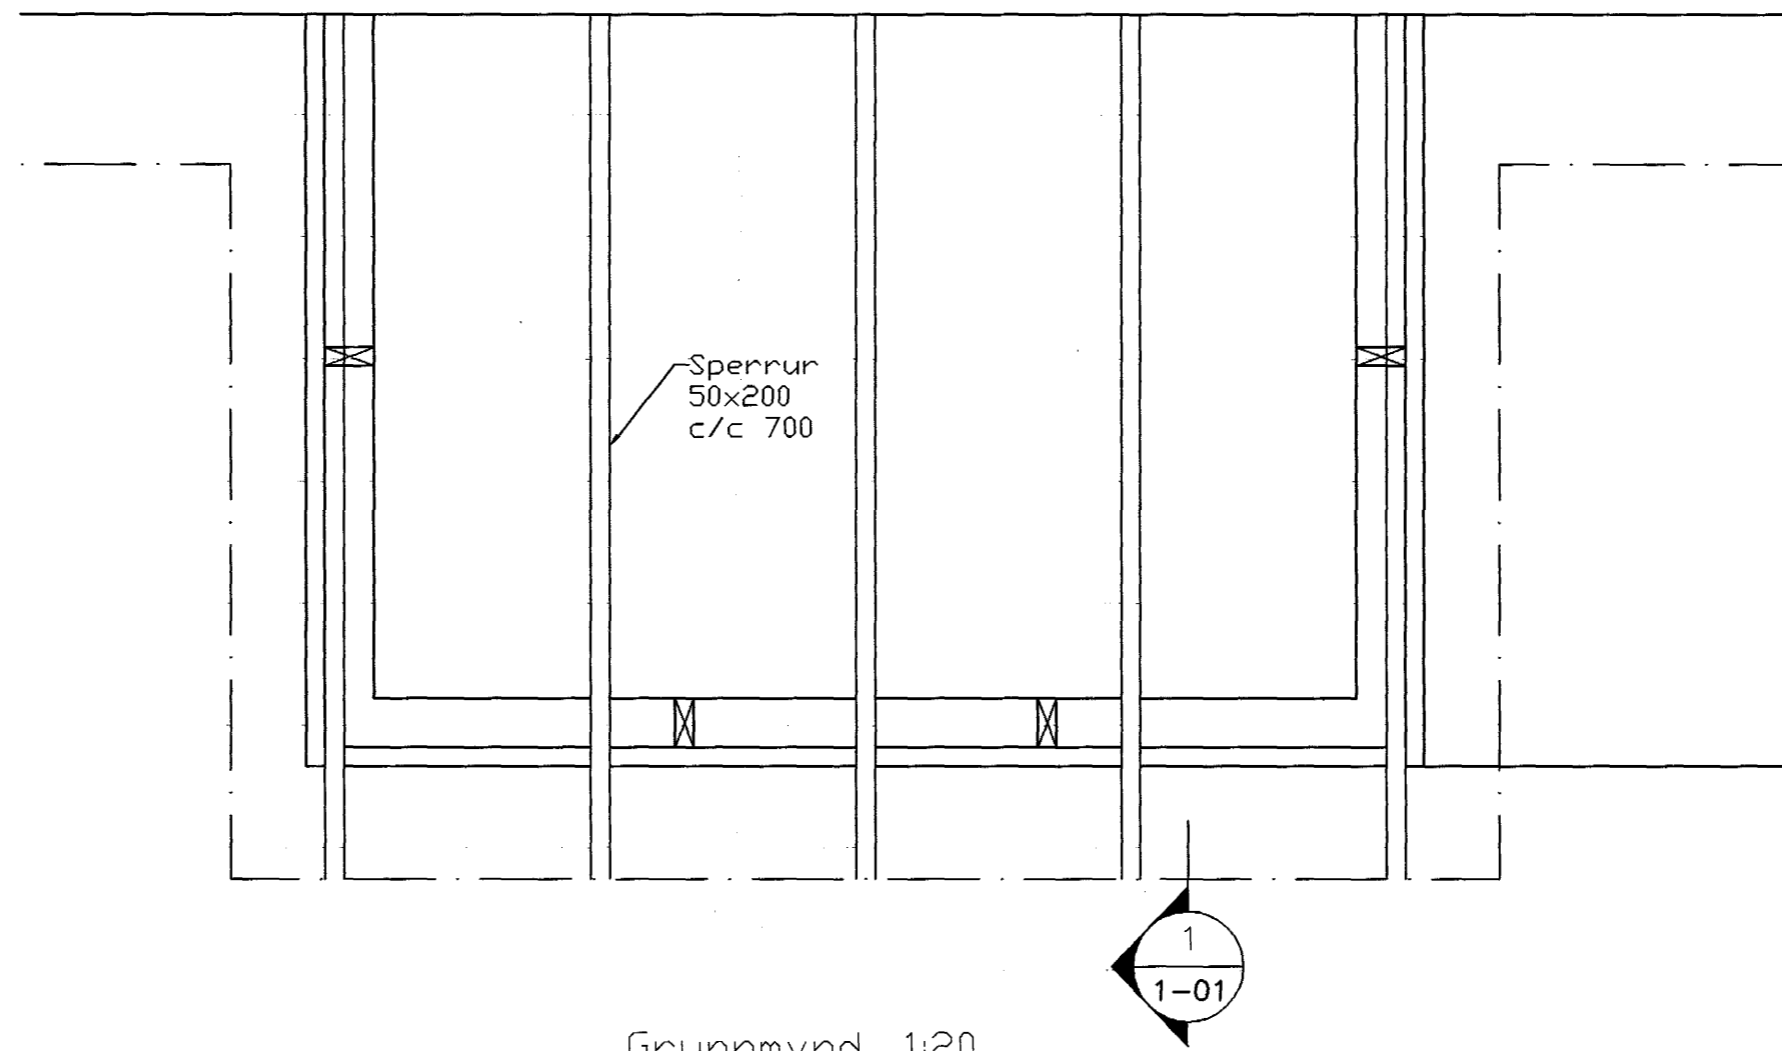


Grunnmynd, 1:20

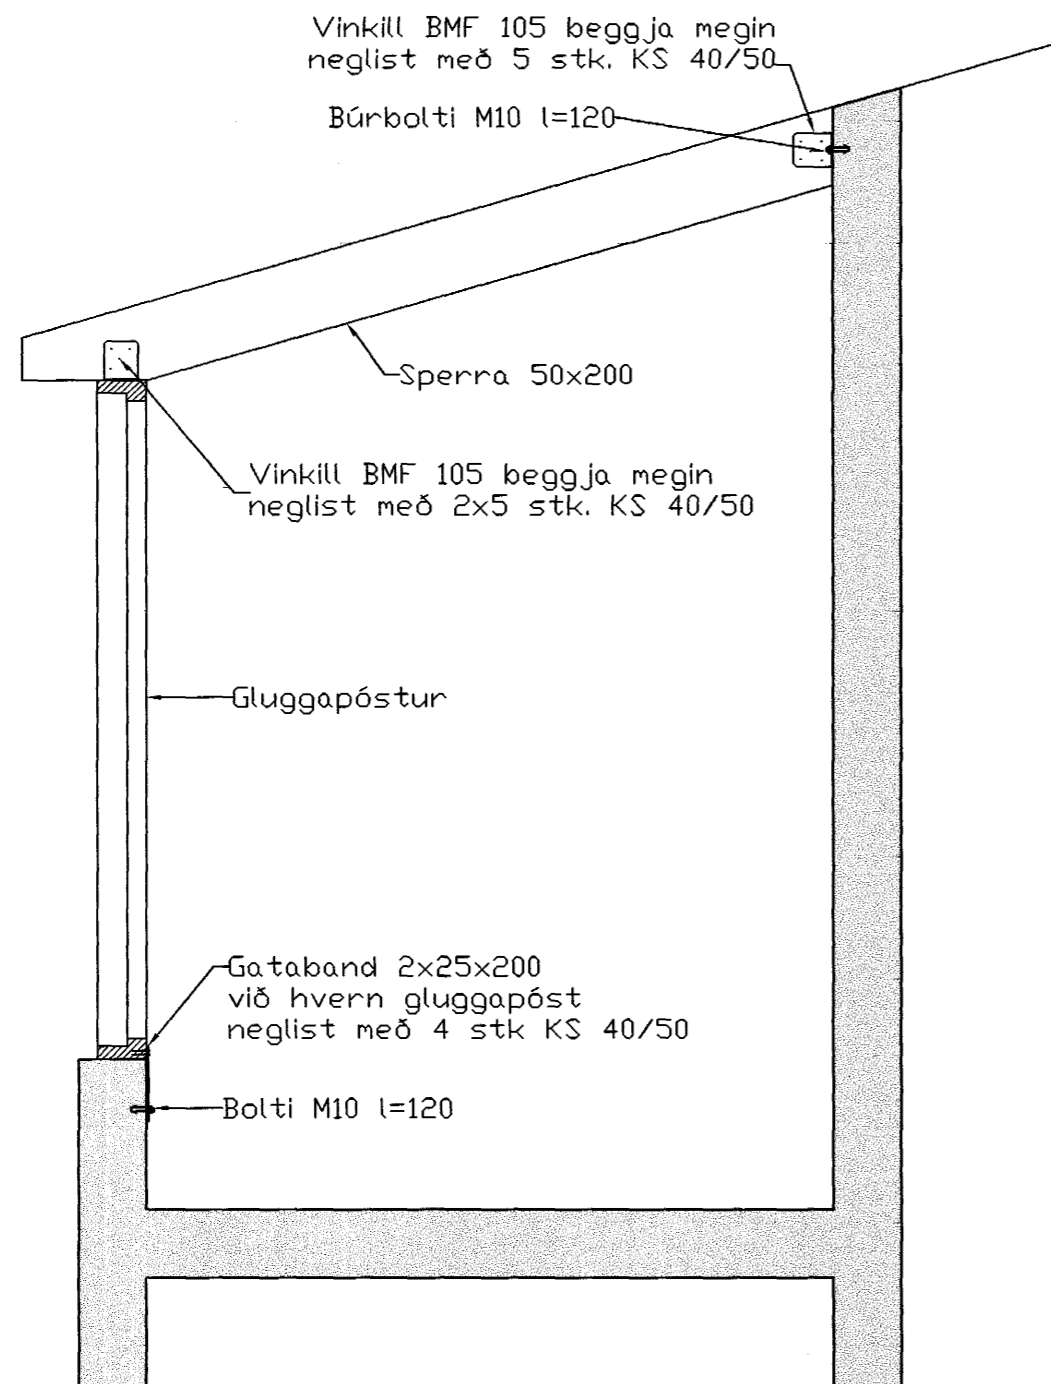

Skýringar

Allt timbur í burðarvirki skal vera styrkleikaflokkað minnst K18 samkv. ÍST-DS 413 nema annað sé tekið fram á teikningum. Timbur sem leggst að eða í steypu skal fúaverja á viðurkenndan hátt. Leggja skal tjörupappa milli trés og steypu. Allar stálfestingar, boltar og skrúfur skulu vera heitgalvanhúðað.

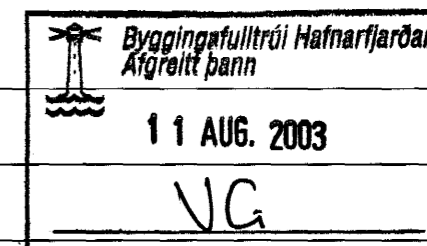

Útgáfa	Breyting	Dagsetning	Hannað	
		11 AUG. 2003		
		VG		
Sveinbjörn Þinriksson Byggingatæknifræðingur Kt. 160851-2529 Strandgötu 28 Hafnarfirði Sími: 555-4008, 861-9851 Netfang: svennih@isl.is		Staður Hamarsbraut 6 Hafnarfirði	Skýring Sólstofa, Burðarvirki	
Hannað / Teiknað	Kvarði	Dagsetning	Verknr.	Teikn.nr.
<i>Sveinbjörn Þinriksson</i>	1:50	19.6.03	01-03	12-03