


ÚTLIT VESTURHLIÐ

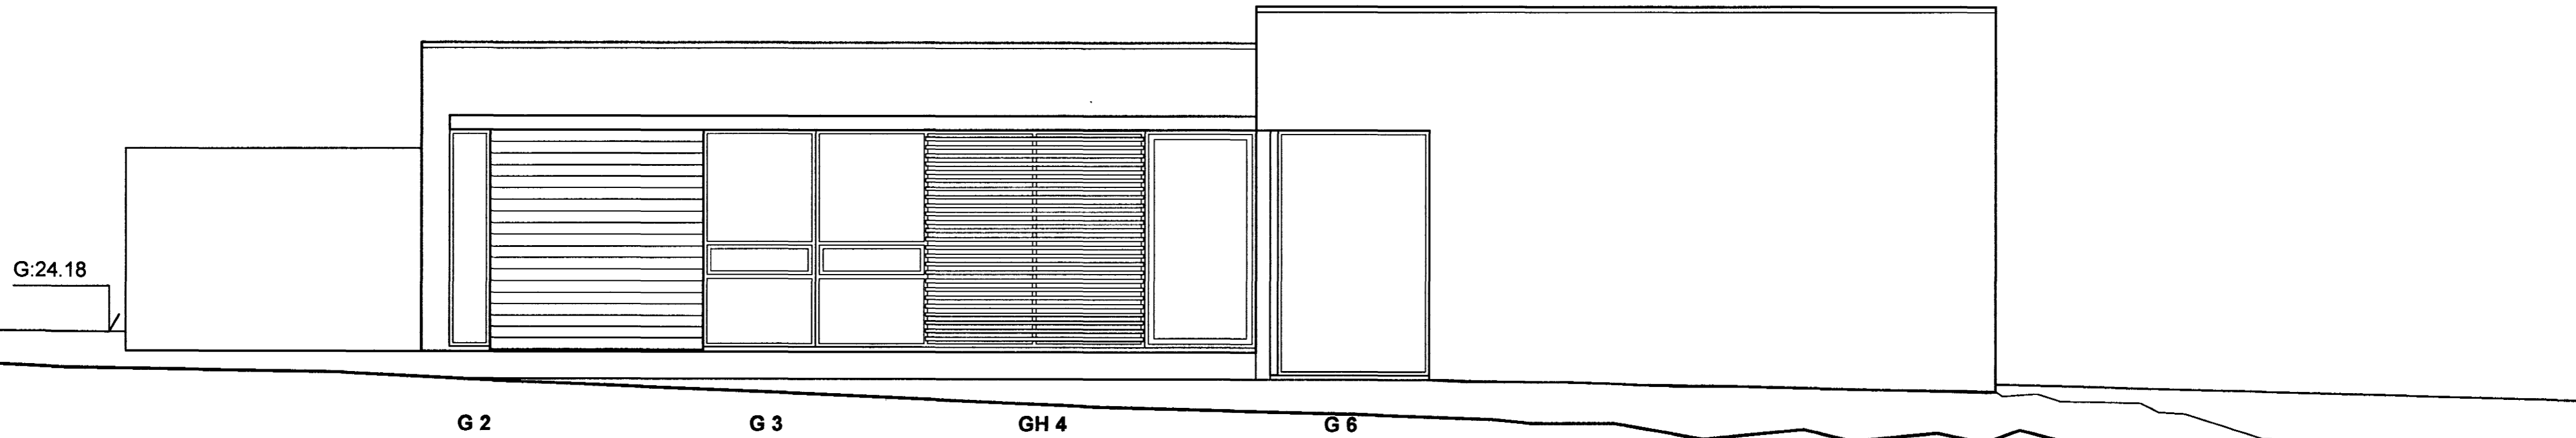

ÚTLIT SUÐURHLIÐ

Byggingatulltrál Hafnarfjarðar  
Afgreitt þann  
01 AUG. 2003  
NG

L:21.15

BURKNAVELLIR 9 HAFNARFJÖRÐUR

SÉRUPPRÁTTUR  
Útlitsmyndir með Skjólveggjum

**2.03**  
Dags.07.03  
M.kv: 1:50

**Gunnar Páll Kristinsson arkitekt**  
RÝMA ARKITEKTAR, Klapparegíu 25, 101 Reykjavík, kt: 260665-3679  
sími: 552 9515 fax: 562 1655 gsm: 698 5665 netfang: gunnarpall@tal.is

*Gunnar Páll Kristinsson*