


ÚTLIT AUSTURHLIÐ

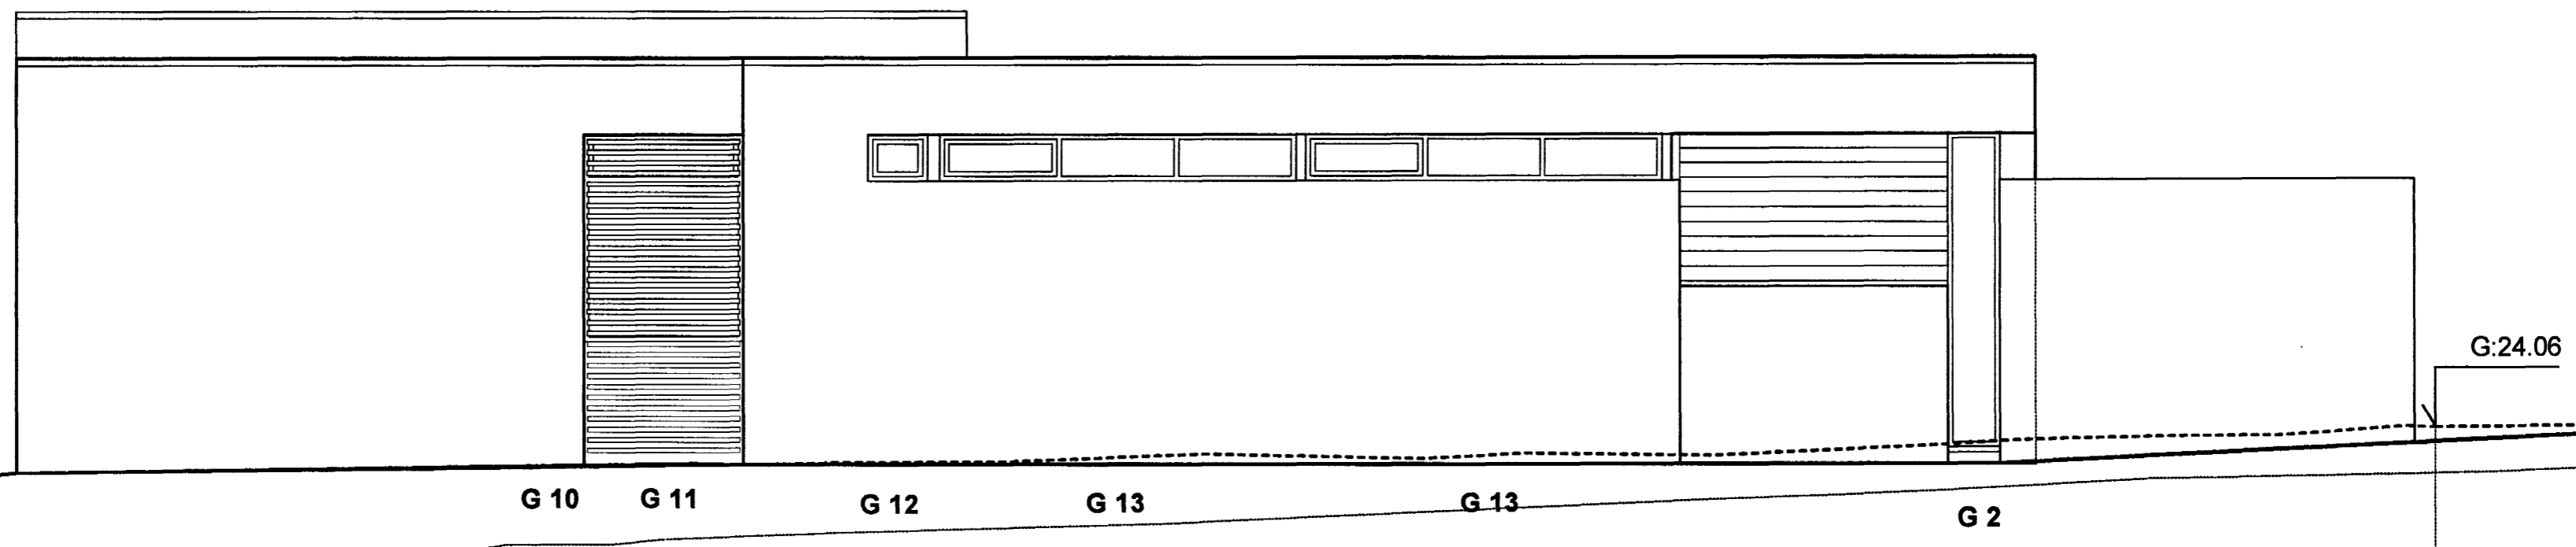

ÚTLIT NORÐURHLIÐ

Byggingafultrúi Hafnarfjarðar
 Aigreitt þann
 01 AUG. 2003
 VG

BURKNAVELLIR 9	HAFNARFJÖRDUR	2.04
SÉRUPPDRÁTTUR	Útlitsmyndir með Skjólveggjum	Dags.07.'03 M.kv: 1:50

Gunnar Páll Kristinsson arkitekt
 RYMA ARKITEKTAR Klappanveg 25, 101 Reykjavík kt: 260665-3679
 sími: 552 9515 fax: 562 1655 gsm: 693 5865 netfang: gunnarpall@tal.is

Gunnar Páll Kristinsson