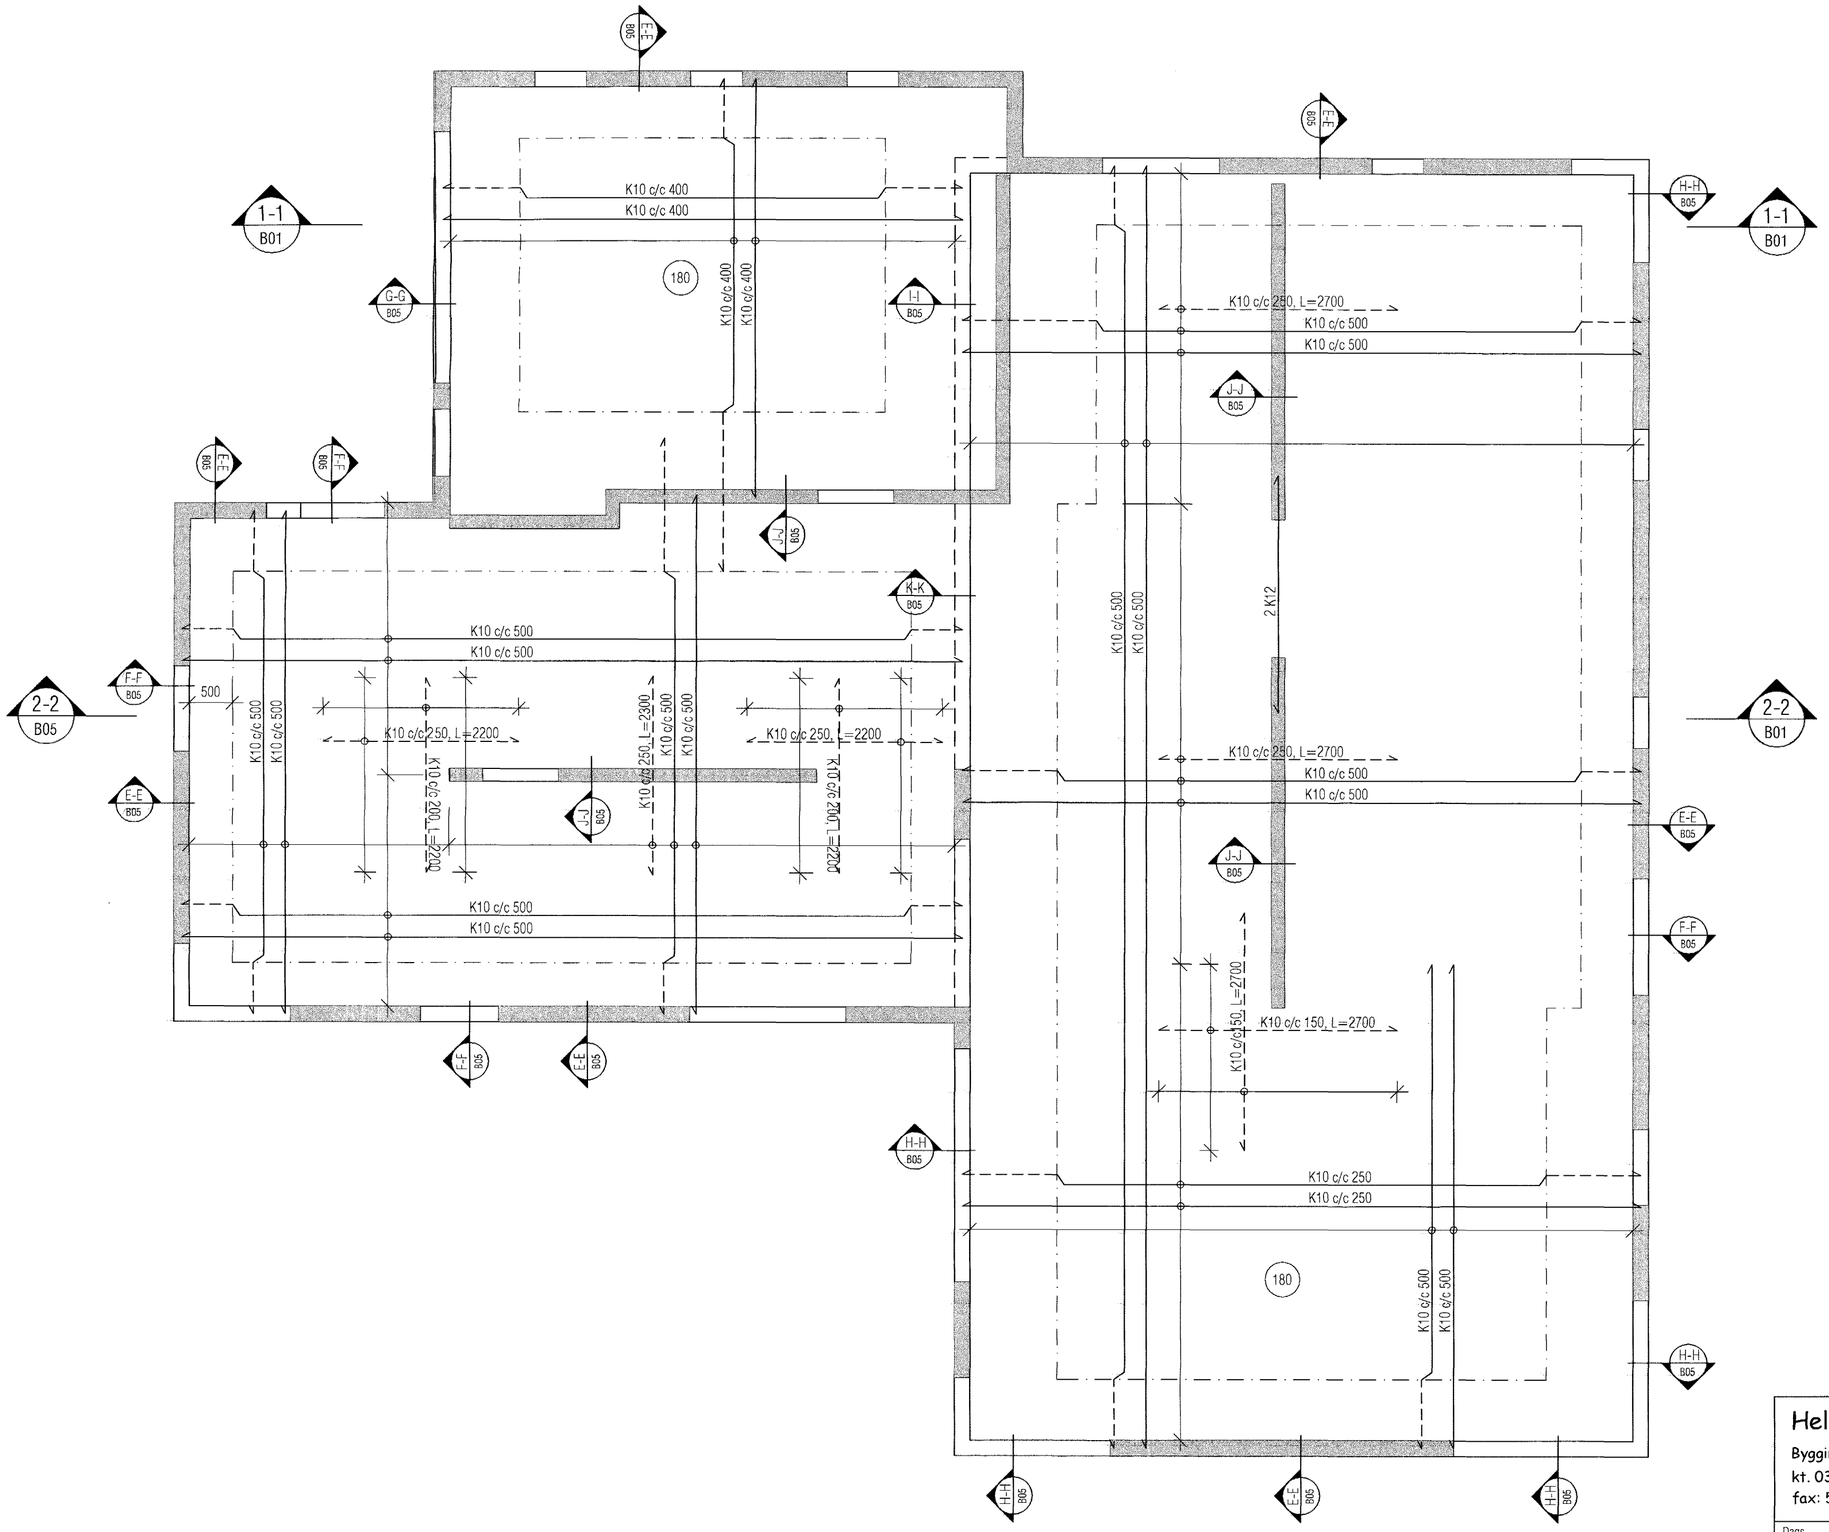

Byggingafulltrúi Hafnarfjarðar
Afgreitt þann
29 JULI 2003
NG

Helgi Kjartansson
Byggingatæknifræðingur MTFÍ
kt. 030270-5419 s: 897-7623
fax: 566-8423 netf: helgikj@mmedia.is

Verkheiti
Burknavellir 15 Hafnarfirði
Plata yfir 1. hæð
Grunnmynd

Dags.	Teikn. Nr.	Mkv.	Skrá
02.07.2003	B-03	1:50	

Breyting	dags	eðli breytingar

Samræmt af aðalhönnuði
kt. 270261-5159
Áritun burðarþolshönnuðar
Helgi Kjartansson