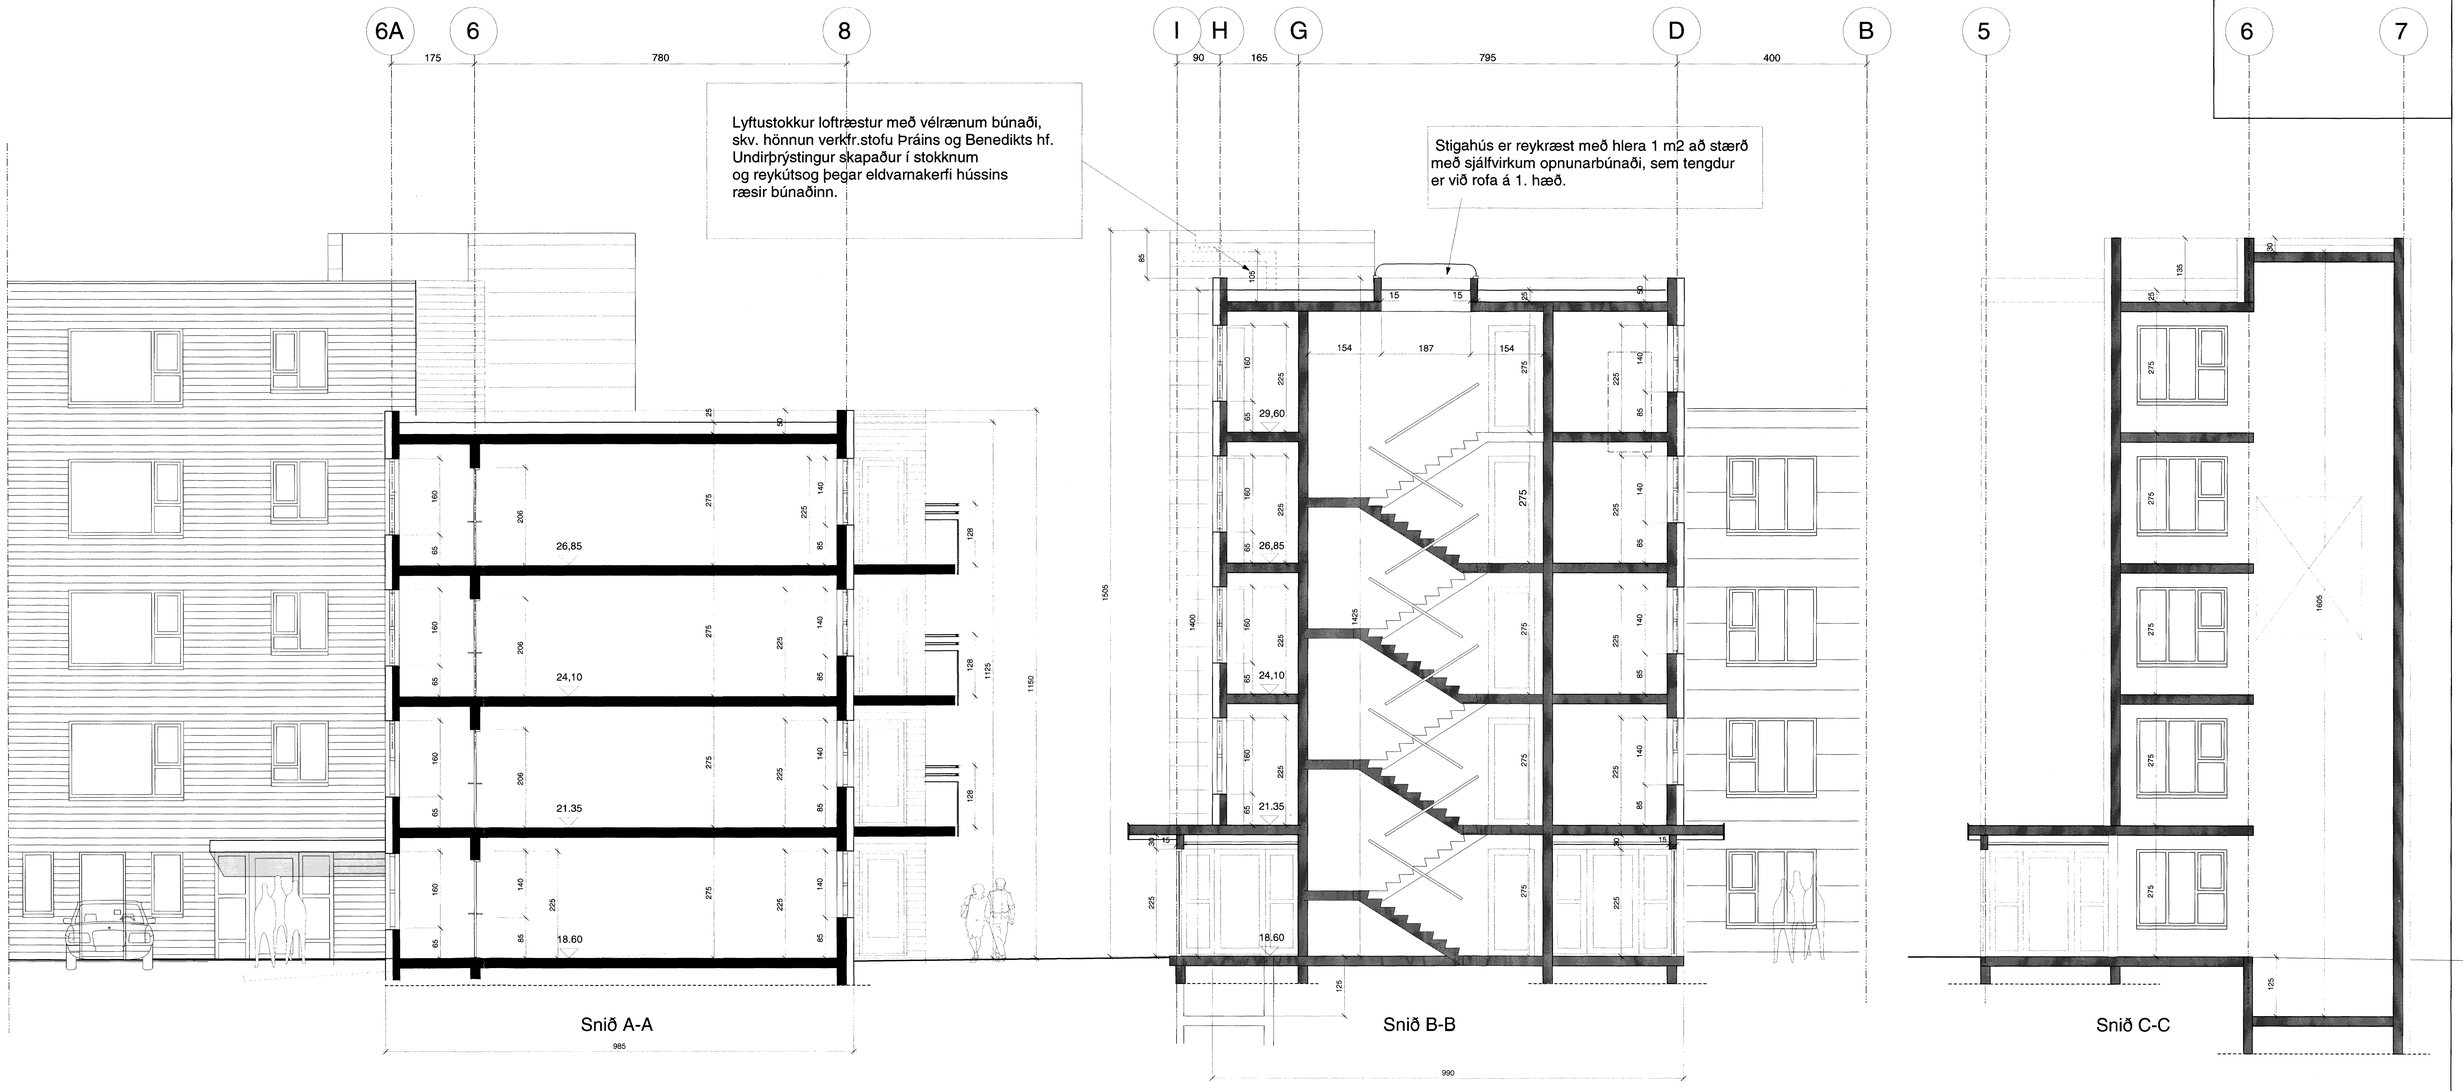

1 2 3 4 5 6 7 8 9 10M
1:100

Byggingafulltrúi Hafnarfjarðar
Afgreitt þann
24 JULI 2003
VG

Dags.	Breyting	Teikn.	Útgáfa

ASK
Arkitektar Skógarhlíð
Skógarhlíð 18 105 Reykjavík
Sími: 551 1010 Fax: 562 0588
Heimasíða: www. arkitektar.is

Verkheiti: BERJAVELLIR 4, Hafnarfirði
Snið AA, ÞB og CC

Áritun arkitekts:

Verk. nr.	Mkv.
0246	1:50
Teikn. SS/SH	Dags. 11.07.2003
Teikn. nr. V-08	Útgáfa