


Baðherbergi útlit 1:20

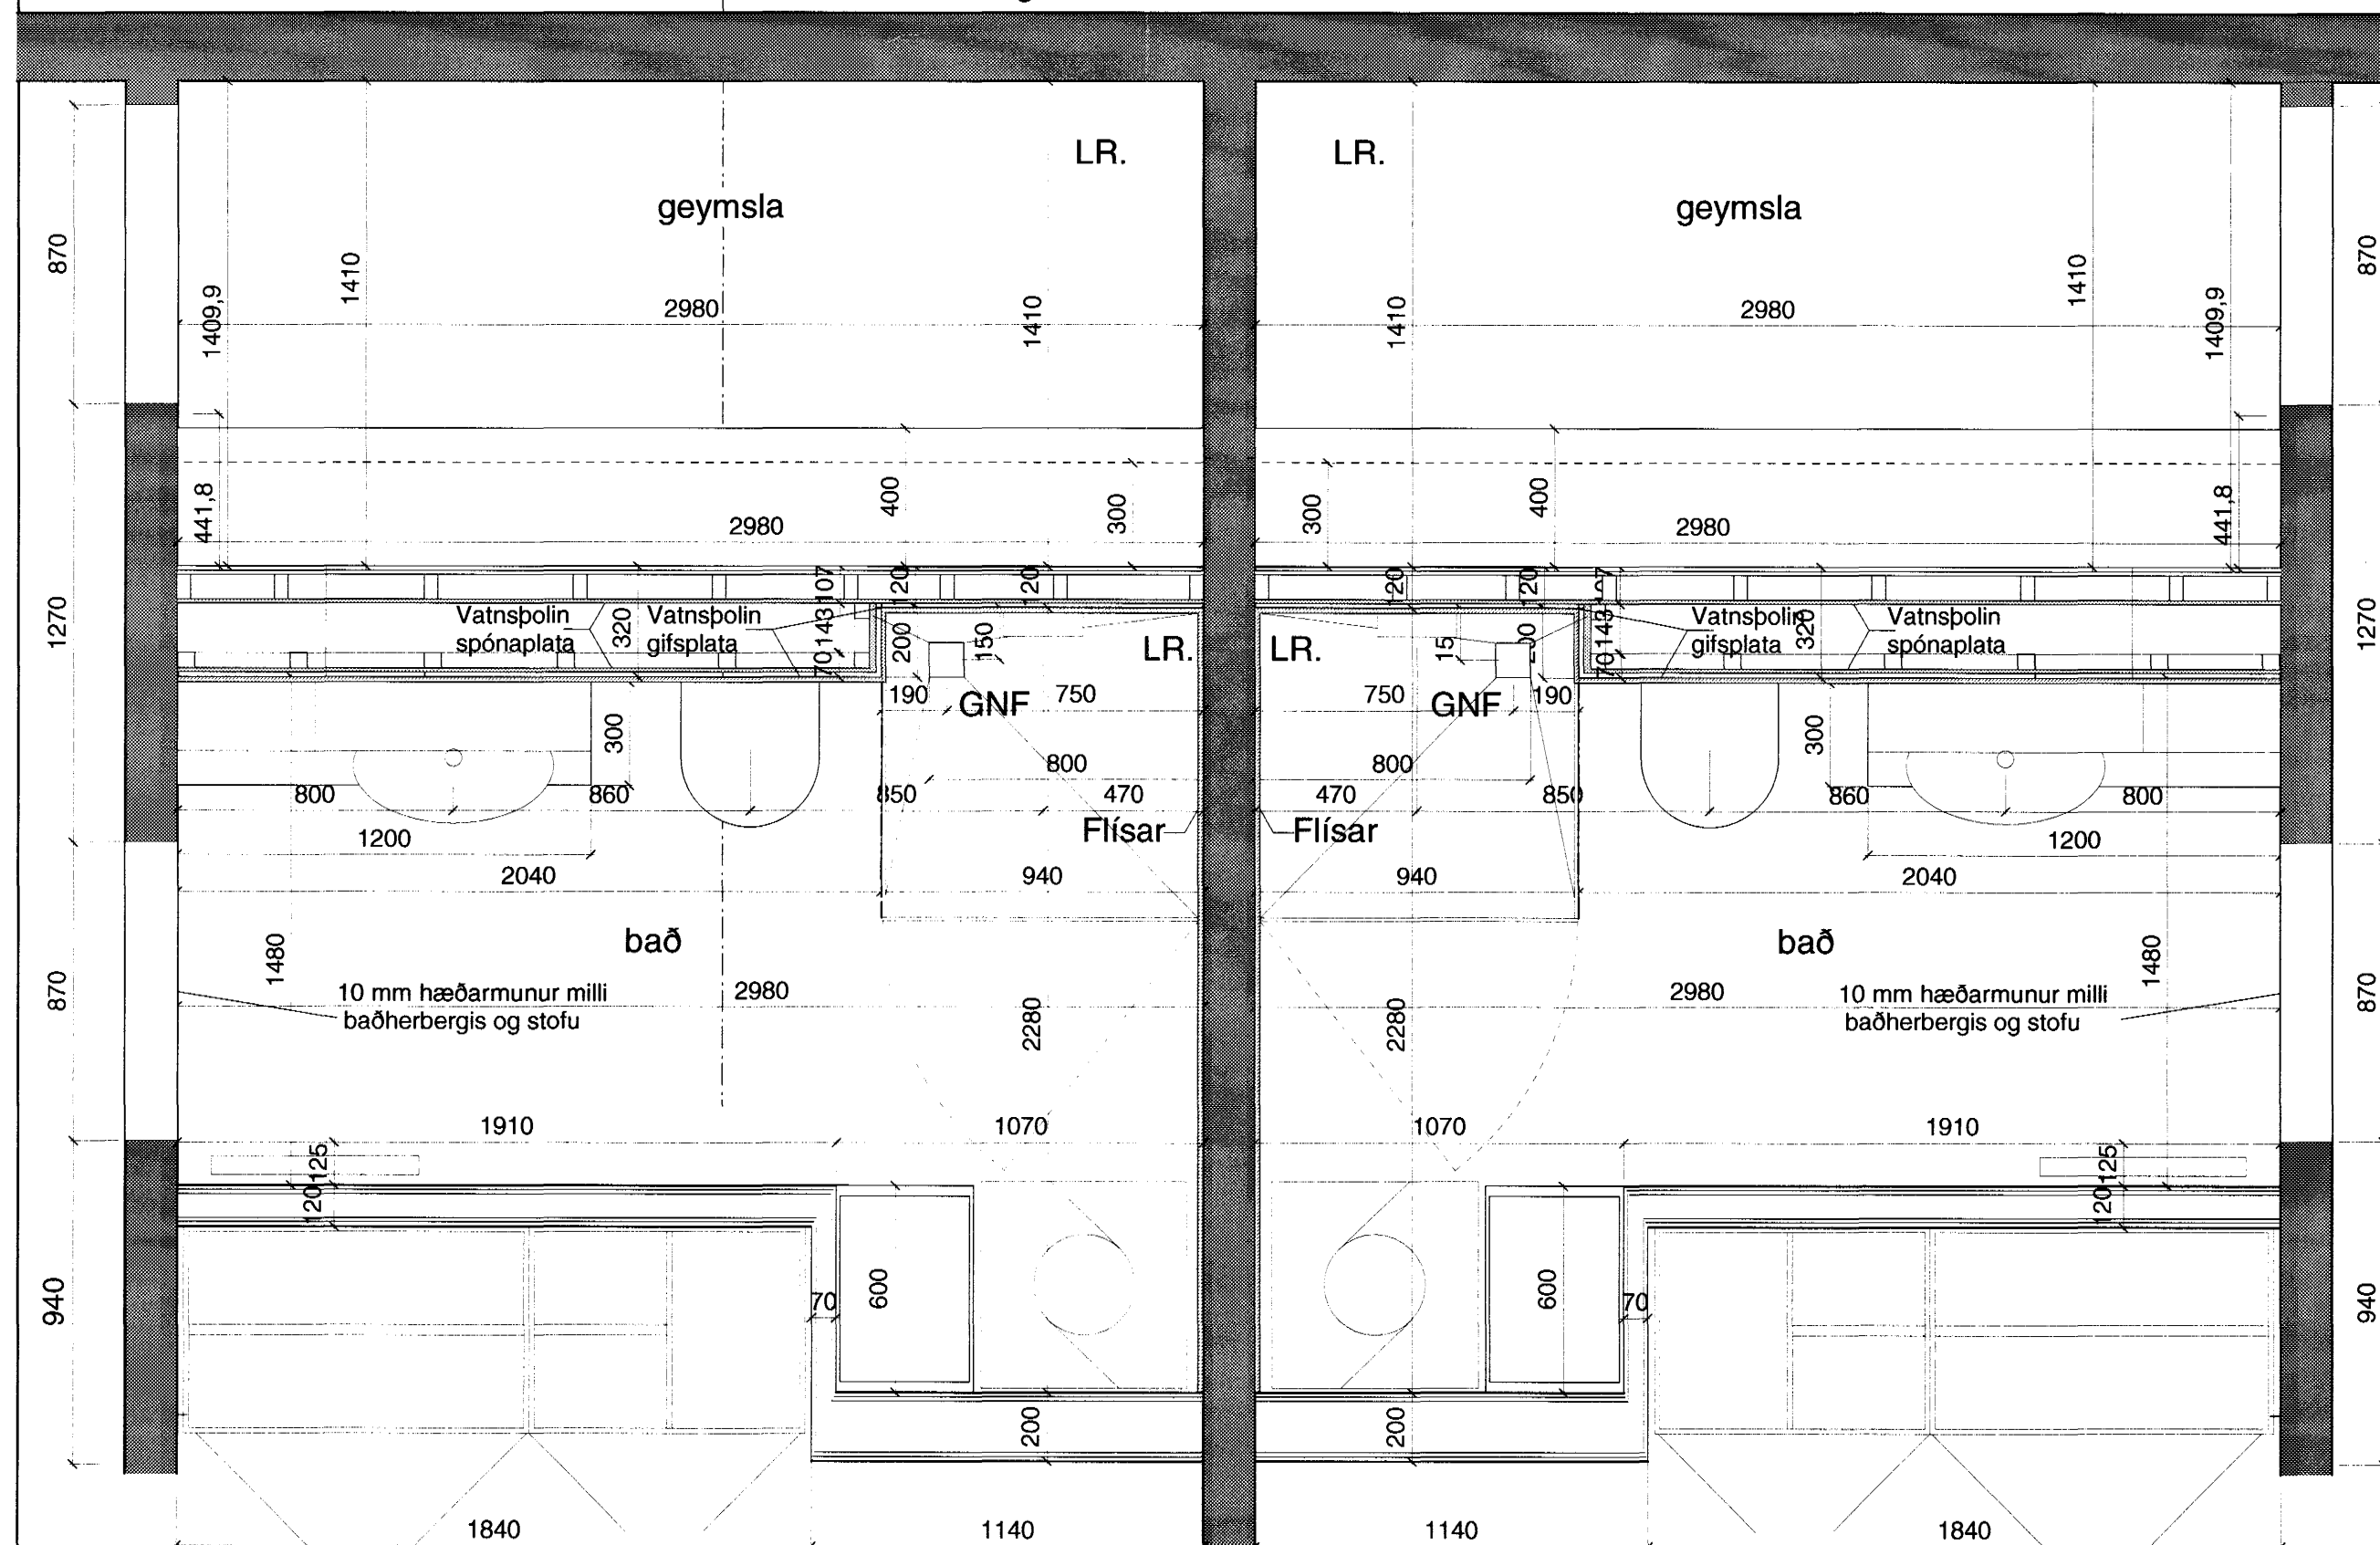

Baðherbergi/þvottur og geymsla grunnmynd 1:20

Byggingatillit Hefnartíðar  
Algreitt þann  
24 JULÍ 2003  
VG

Dags	Breyting	Verk. nr	Mkv
		0246	1:20
		ss/sh1.07.2003	

**ASK** Arkitektar Skógarhlíð  
 Skógarhlíð 18, 105 Reykjavík  
 Sími: 551 1010 Fax: 562 0588  
 Heimasíða: www.arkitektar.is

Verkefni: BERJAVELLIR 4, Hafnarfirði  
 Baðherbergi

Verk. nr: 0246  
 Mkv: 1:20  
 Dags: ss/sh1.07.2003  
 Útgáfa: V-10