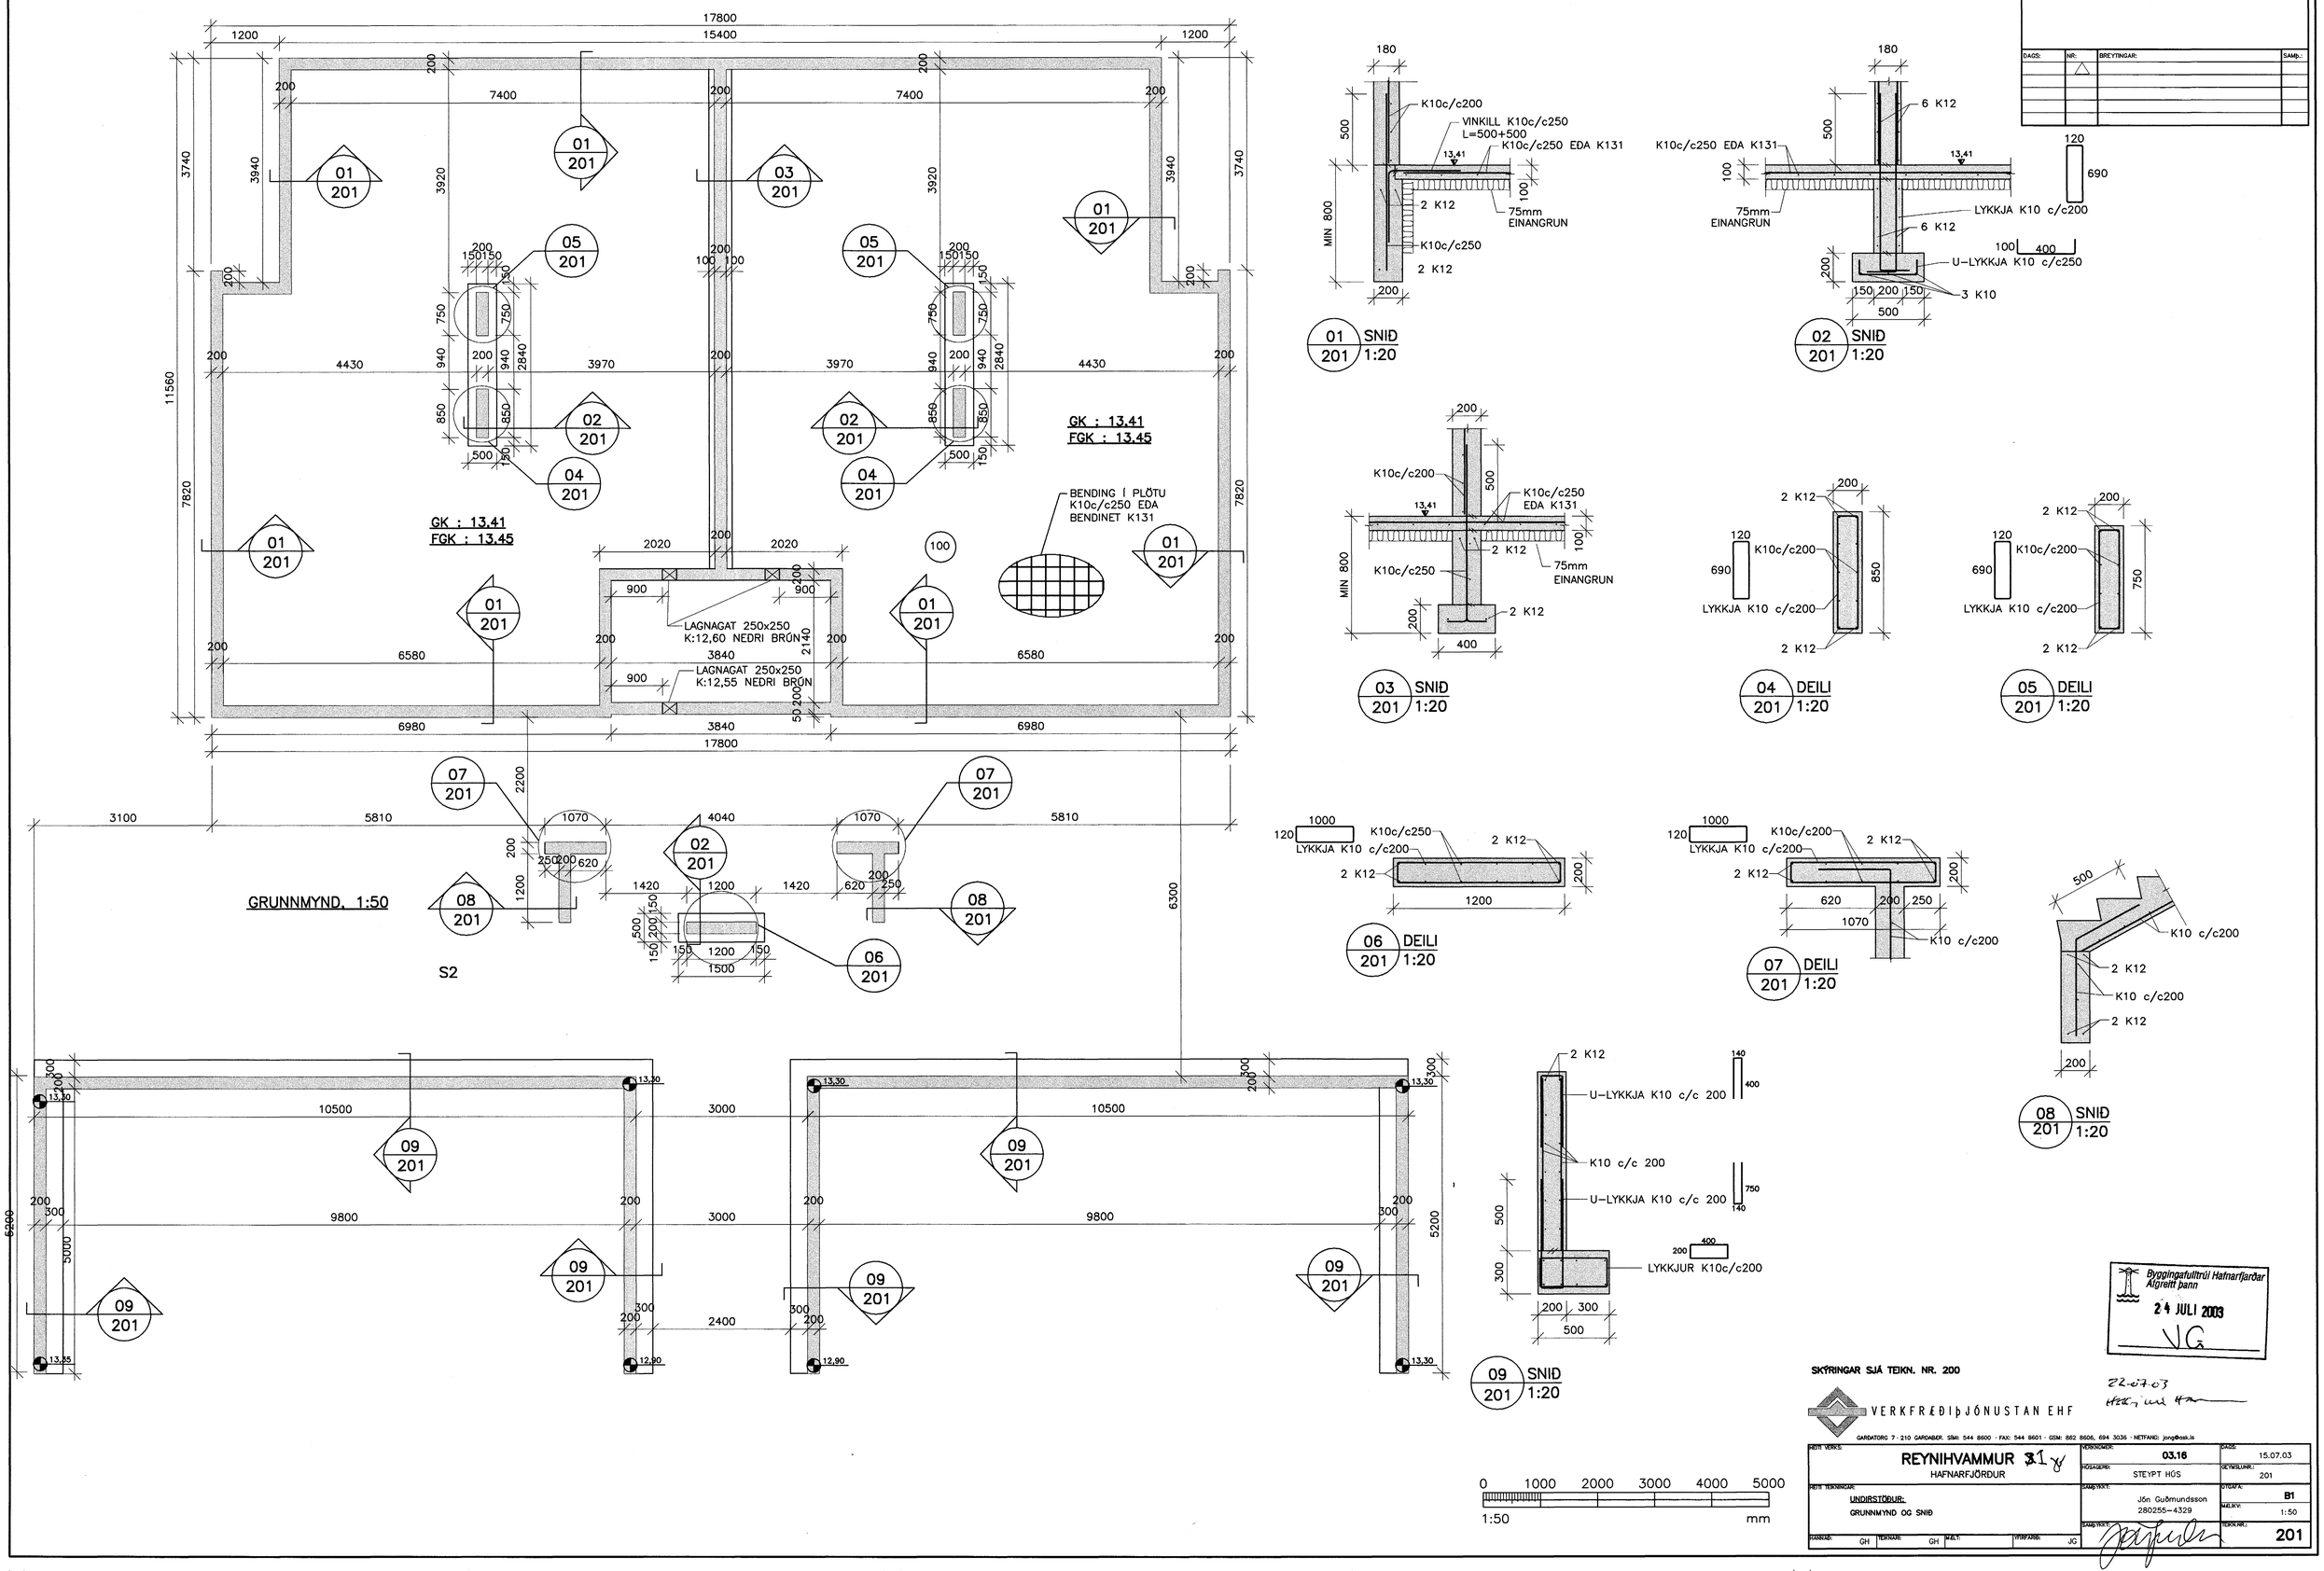

Byggingafulltrúi Hafnarfjarðar
Afgreitt þann
24 JULI 2003
VG

22-07-03

SKÝRINGAR SJÁ TEIKN. NR. 200

VERKFRÆÐIÞJÓNUSTAN EHF

GARÐATORG 7 · 210 GARÐABÆR. SÍMI: 544 8600 · FAX: 544 8601 · GSM: 862 8606, 694 3036 · NETFANG: jong@ask.is

HEITI VERKS: REYNIHVAMMUR 31 HAFNARFJÖRÐUR	VERKNÚMER: 03.16	DAGS: 15.07.03	
	HÚSAGERÐ: STEYPT HÚS	ÞEYMSLUNR.: 201	
HEITI TEIKNINGAR: UNDIRSTÖÐUR: GRUNNMYND OG SNIÐ	SAMÞYKKT: Jón Guðmundsson 280255-4329	ÚTGÁFA: B1	
		MÆLIKV: 1:50	
HANNAÐ: GH · TEIKNAÐ: GH · MÆLT: · YFIRFARIÐ: JG	SAMÞYKKT:	TEIKN.NR.: 201	