
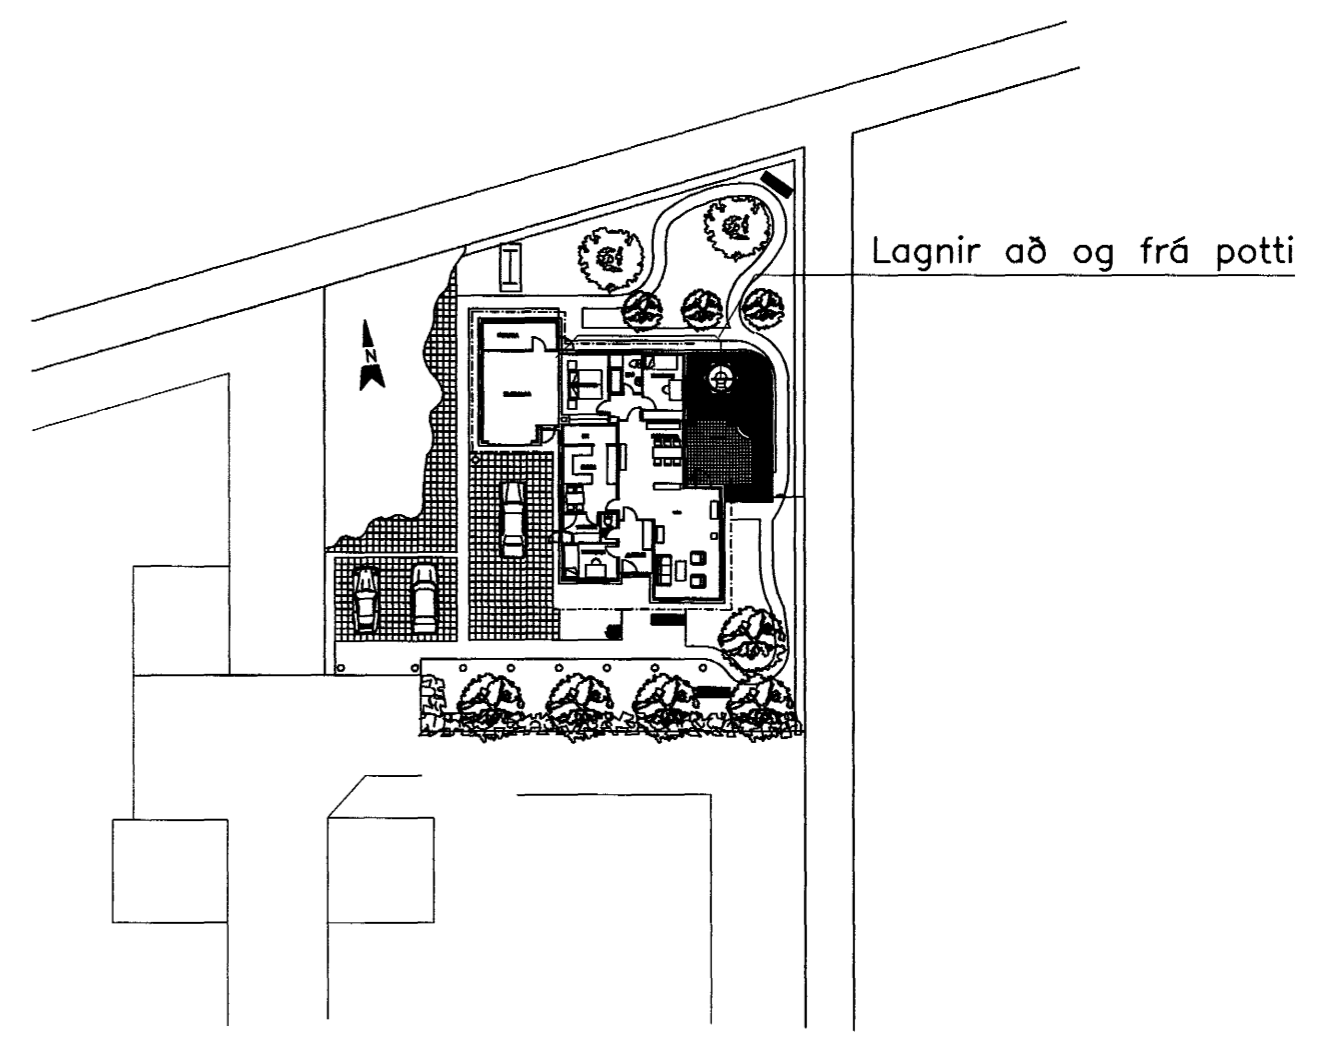


Áskilið
 Þrögangur potts skal
 vera samh.
 Byggingarverkefni VG

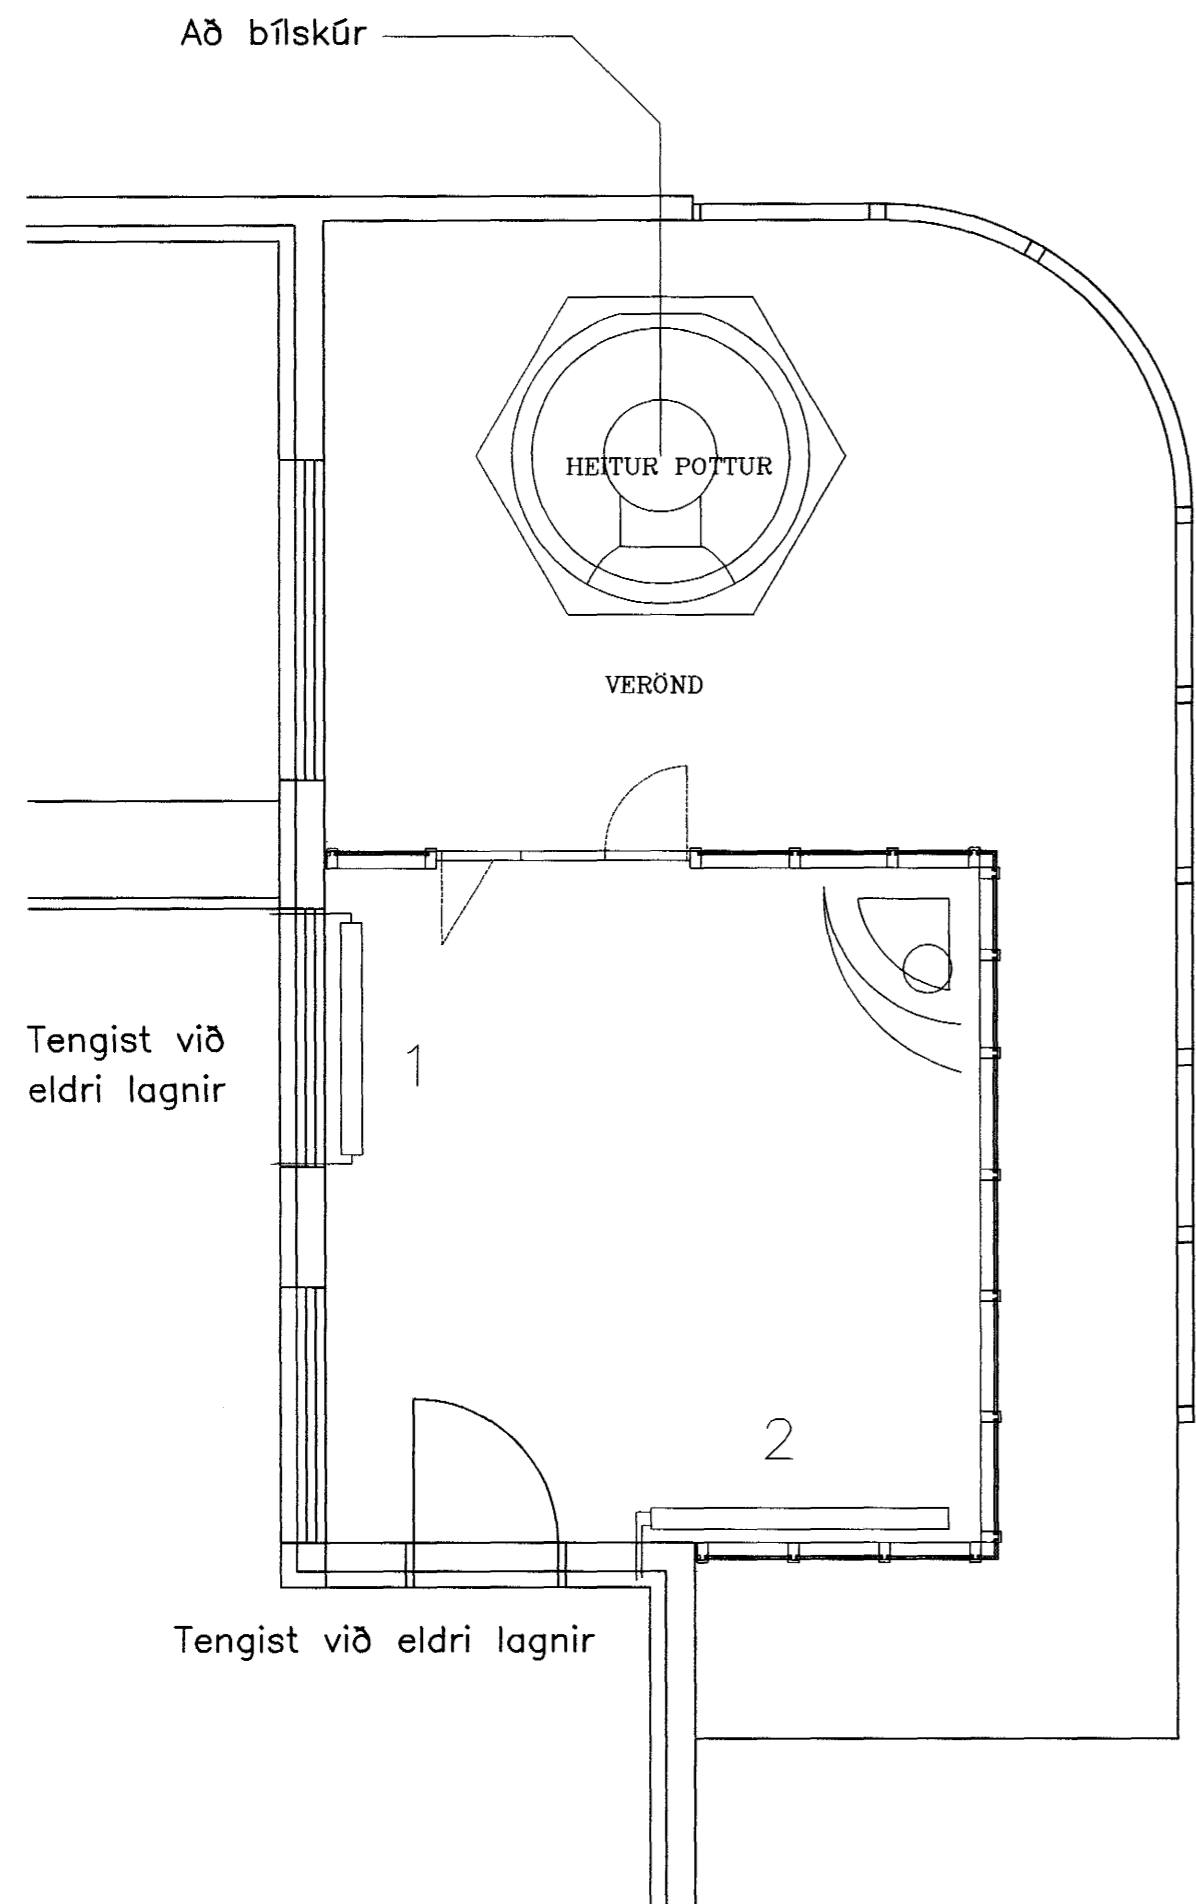


AFSTÖÐUMYND 1:500

GRUNNMYND 1:50

OFNATAFLA: ΔT=40 °C OFNATENGI 10 mm

NR	ORKUÞÖRF W	MESTA HÆÐ	MESTA LEMGD	TENGI
1	1000	60	140	
2	1000	60	190	

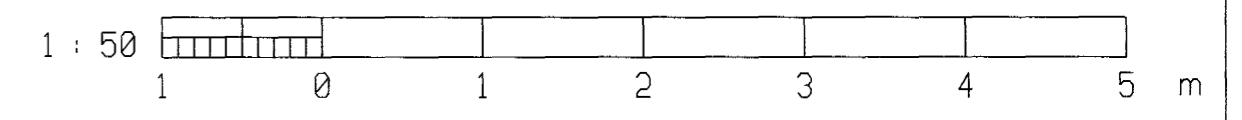

Þorgrímur Eiríksson
 Þorgrímur Eiríksson 111038-3259

ÚTG.	DAGS.	TEIKN.	BREYTT	YFIRF.	SAMP.

HANNAÐ	ÞE
TEIKN.	ÞE
YFIRF.	
SAMP.	
DAGS.	03.06.98
VERKNR.	98012
TEIKN. NR.	4.01

klettur ehf
 Verkfræðistofa
 Bíldshöfði 12 Sími: 557 5200
 112 Reykjavík Fax: 557 5201

NORDURVANGUR 18

LAGNIR
 HITI OG POTTUR

Byggingarfulltrúi Matnarjardar
 Afgreitt barn
 17 JULI 2003
 VG

1TG.