



SUÐ-VESTUR

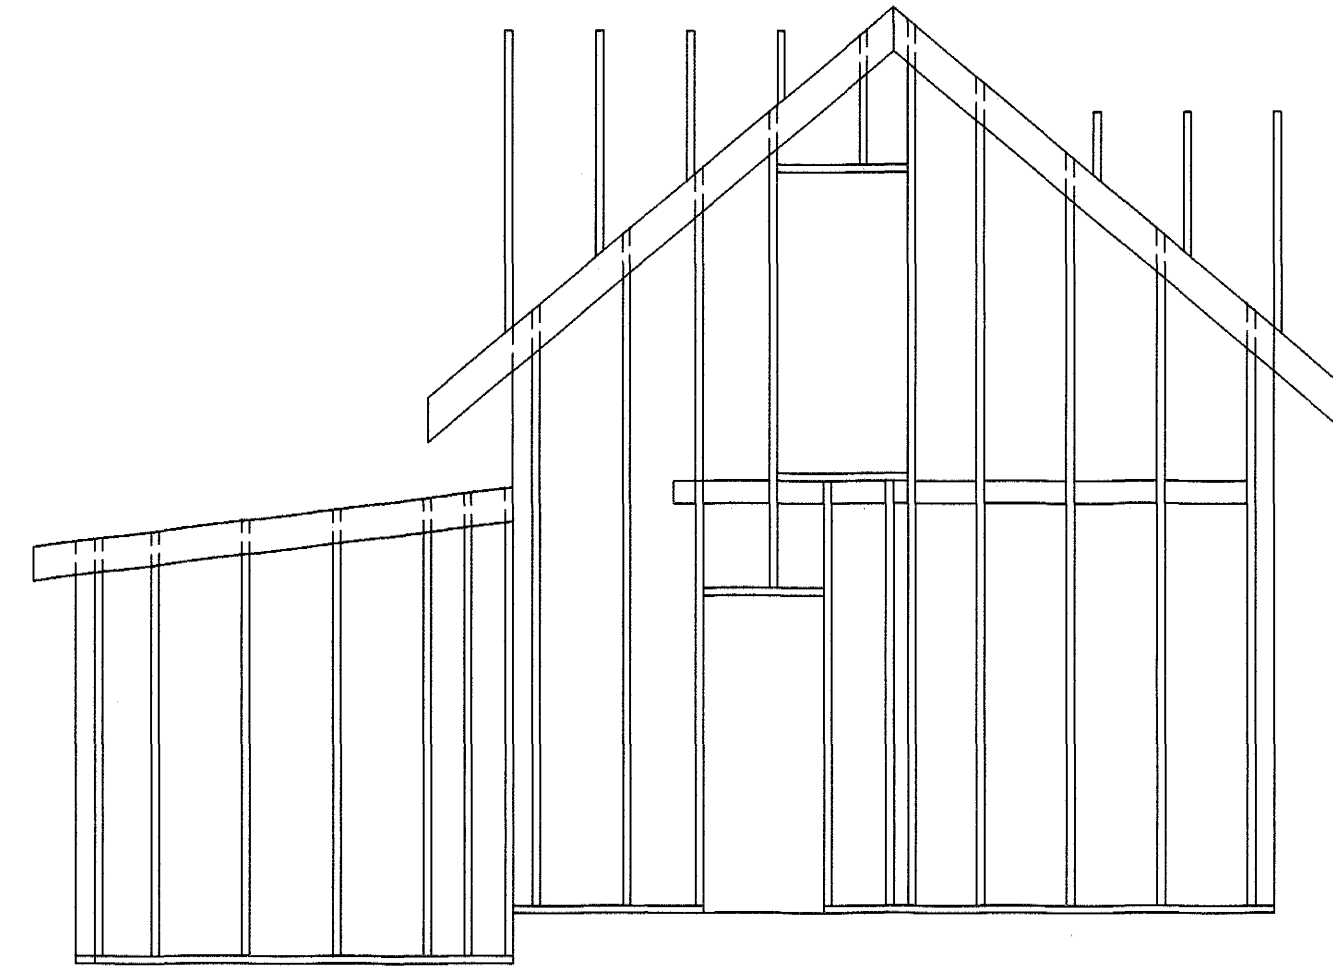


SUÐ-AUSTUR

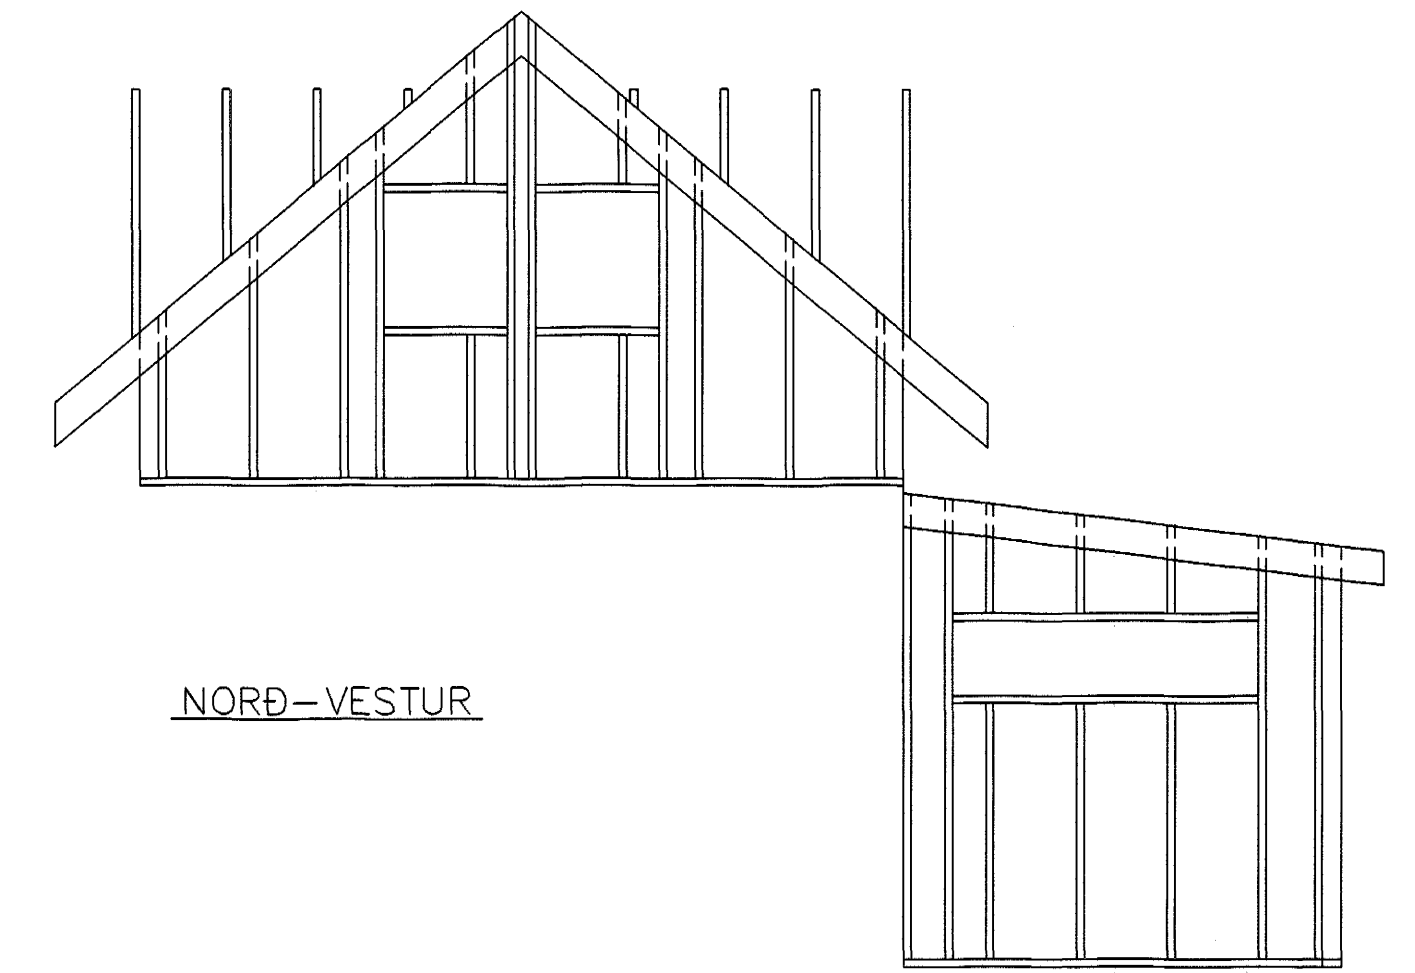


NORÐ-VESTUR



NORÐ-AUSTUR

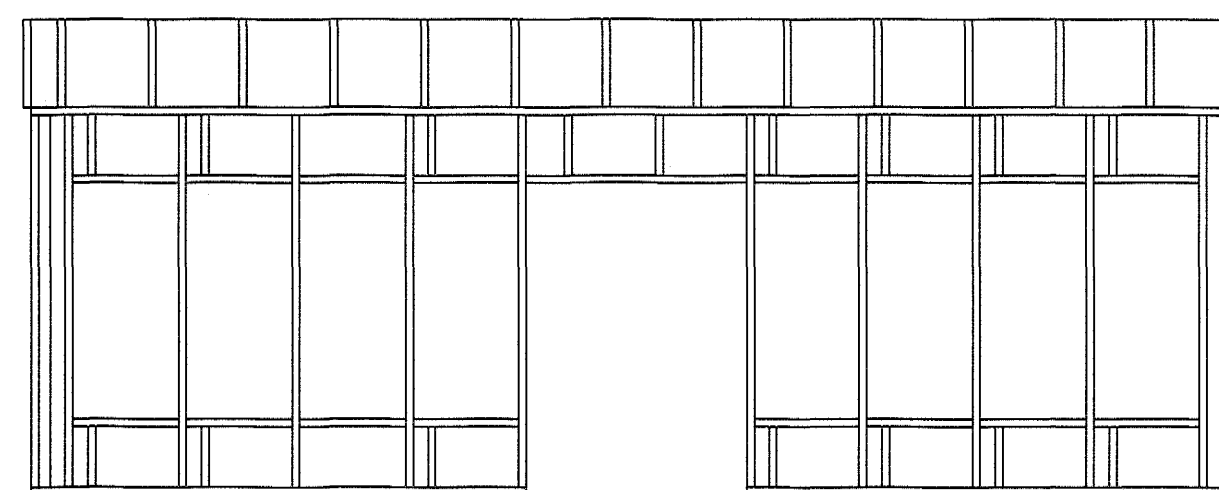

SUÐ-VESTUR

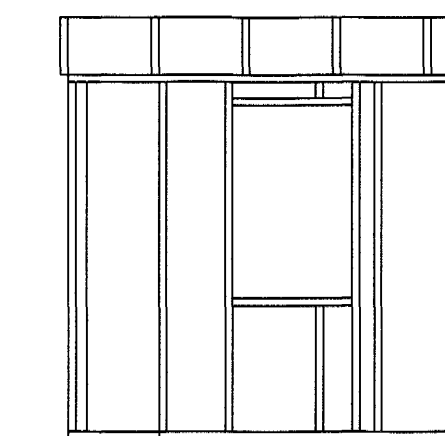

SUÐ-AUSTUR

Stóðir 50x125 c/c 600
 Topreim 50x125
 Fötream 50x125 þrjætúávarin
 Vegggrind klæðist með furukrossvið 12 mm

Br.	Dags.	Eðli breytinga	Sign

BRATTAKINN 17
 HAFNARFIRÐI

ÁSÝNDIR

MKV. 1:50
 DAGS. JÚNÍ, 2003
 VERK NR. 2317
 TEIKN. NR. 1-03
 HANNAÐ SIG. ÞORLEIFSS. KT. 241148-3009
 TEIKNAD G.H.
 YFIRFARIÐ

Byggingafulltrúi Hafnarfjarðar
 Algreitt þann
 16 JULI 2003
 VG

Ragnar Sævarsson
 010650-5759

TEKNIÞJÓNUSTA SIGURDAR ÞORLEIFSSONAR ehf
 STRANDGÖTU 11 220 HAFNARFIRÐI
 Sími 555-4255 FAX 565-2875
 E-mail taekniþjonusta@islandia.is
 kt: 440693-2539