



ERLUÁS 52 HAFNARFIRÐI.

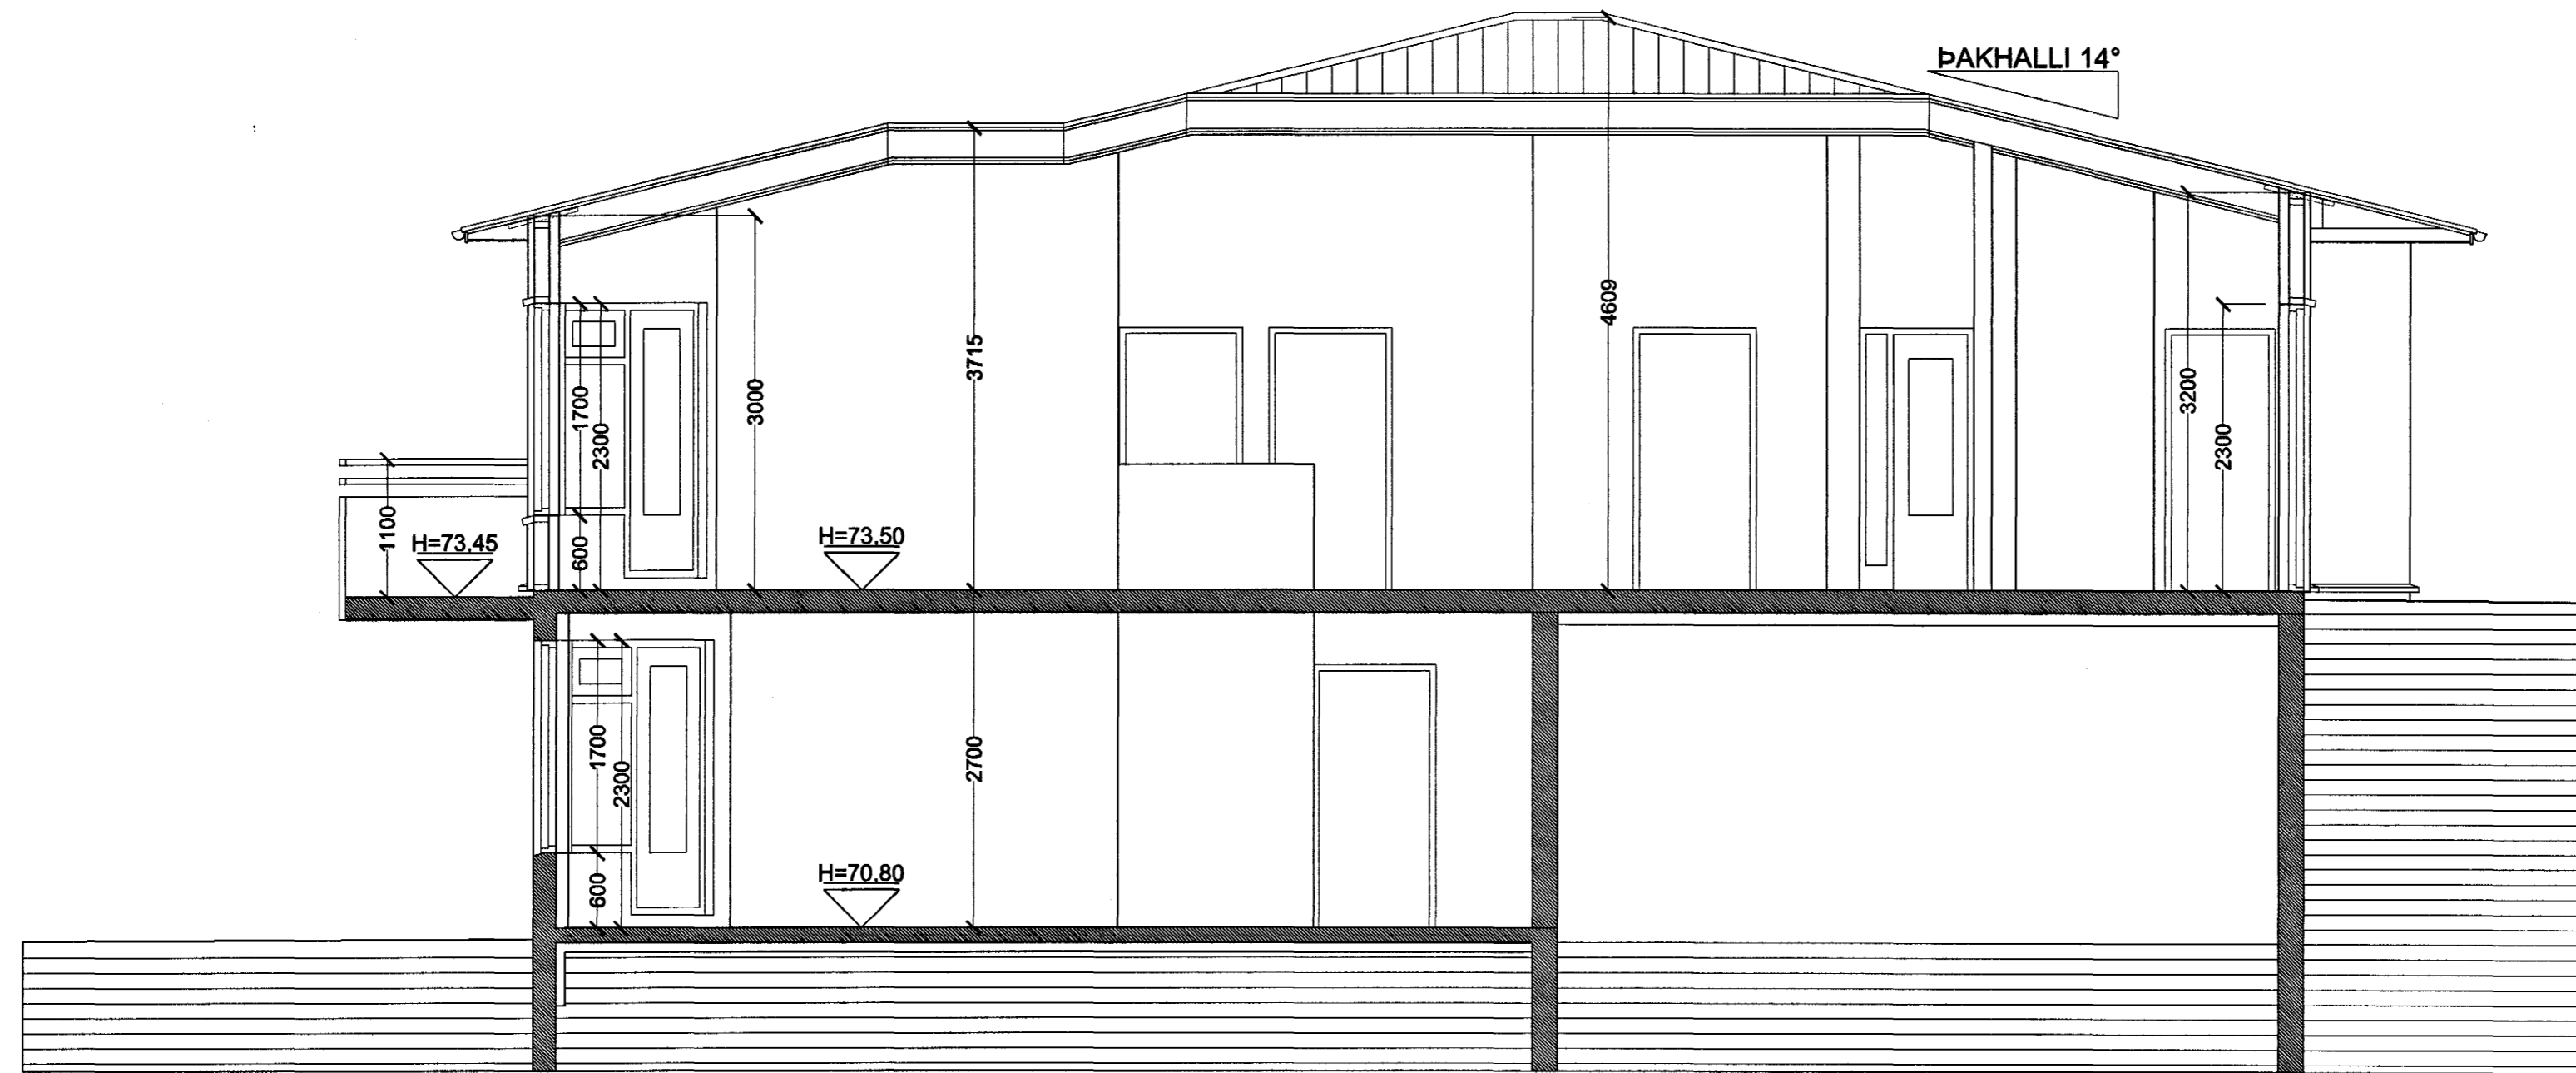

SNID A-A MKV. 1:50.

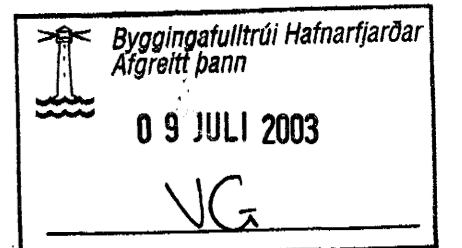

ERLUÁS 52 HAFNARFIRÐI.

Sigurður Þorvarðarson byggingafræðingur bfi.
 Teiknistofan Strandgötu 11 220 Hafnarfirði.
 STH. teiknistofan ehf. kt. 510298-2769. Kt. aðalhönnuðar: 141250-4189.
 Sími: 5651510. Fax: 5651299. Netfang: teiknistofan@islandia.is

Skýringar:	Séruppdráttur.
Teikning:	Sniðmynd.
Mælikvarði:	1 : 50.
Undirskrift:	Dagsetning: 07 júlí 2003.
Blað nr: 3 af 7.	
Breytt:	