ERLUÁS 52 HAFNARFIRÐI.

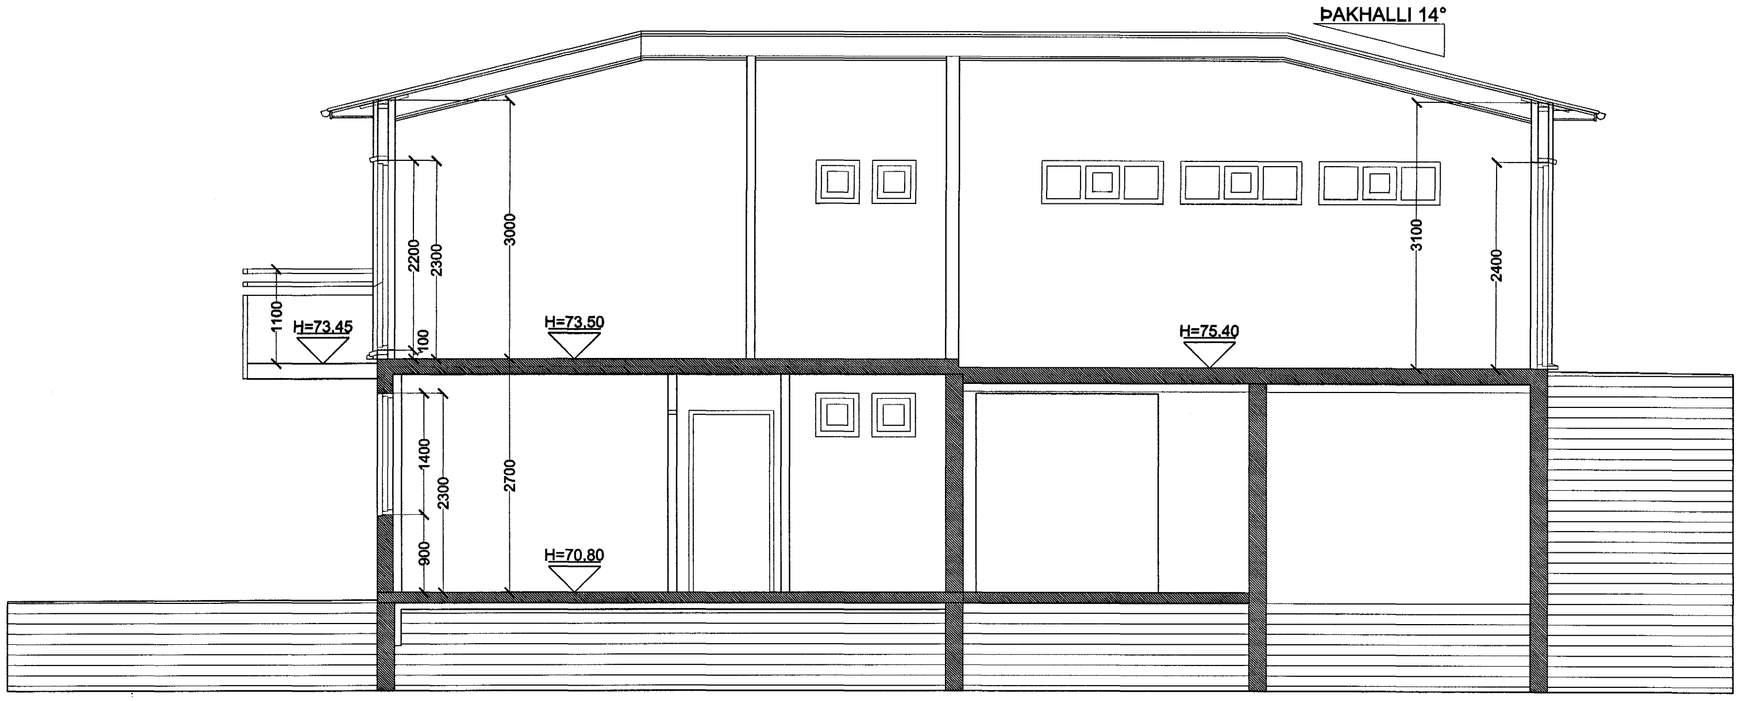

SNIÐ B-B MKV. 1:50.

Byggingafulltrúi Hafnarfjarðar
Afgreitt þann
09 JÚLÍ 2003
VG

ERLUÁS 52 HAFNARFIRÐI.

Sigurður Þorvarðarson byggingafræðingur bfí.
Teiknistofan Strandgötu 11 220 Hafnarfirði.
STH. teiknistofan ehf. kt. 510298-2769. Kt. aðalhönnuðar: 141250-4189.
Sími: 5651510. Fax: 5651299. Netfang: teiknistofan@islandia.is

Skýringar:	Séruppdráttur.
Teikning:	Sniðmynd.
Mælikvarði: 1 : 50.	Dagsetning: 07.júlí 2003.
Undirskrift:	
Blað nr: 4 af 7.	
Breytt:	