



GRUNNMYND M = 1 : 50

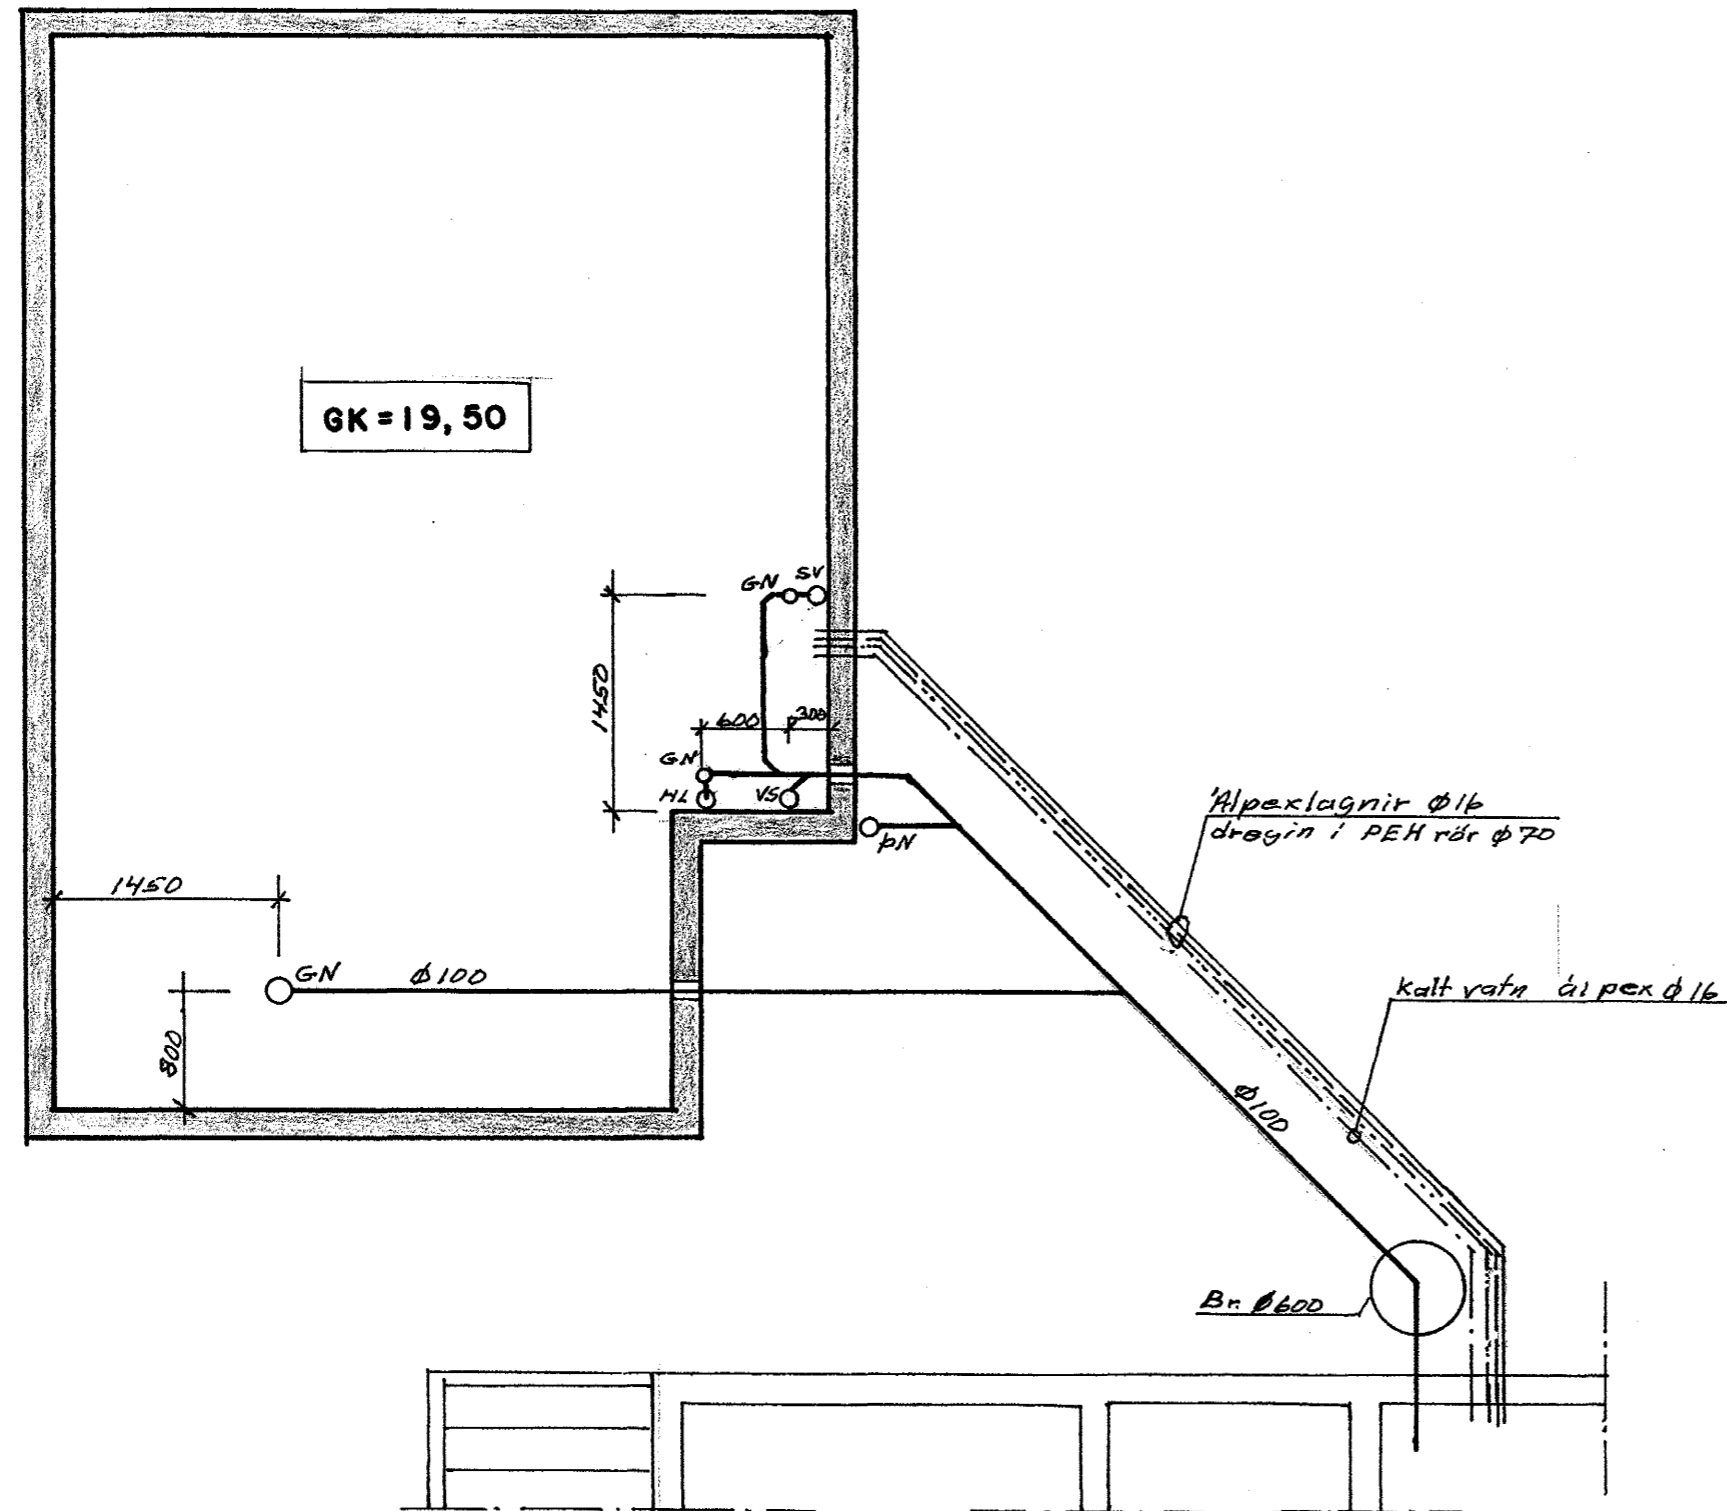

Skýringar

Allar lagnir í grunni eru plastlagnir PVC
 Öll mál eru í mm
 Allt efni og vinna skal vera samkv.
 Íslenskum staðli.

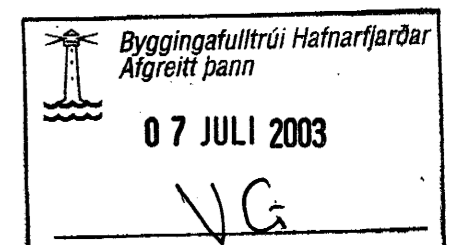

Magnús Jónsson Byggingateknifræðingur
 kt. 290141-2069

| | | | |
|---------------------------------------|------------|--------|-------------------------------|
| ALFASKEIÐ 35 | | | VERK NR. |
| TEIKN. Magnús Jónsson | HANNAÐ MSJ | YFIRF. | TEIKN. NR. 301 DAGS. 01-07-03 |
| Frænnislagnir og vatnslagnir í grunni | | | MKV. 1 : 50 |