

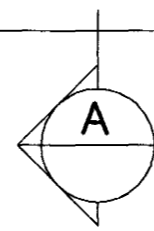


ÞAK LAUFSKÁLA 1:20

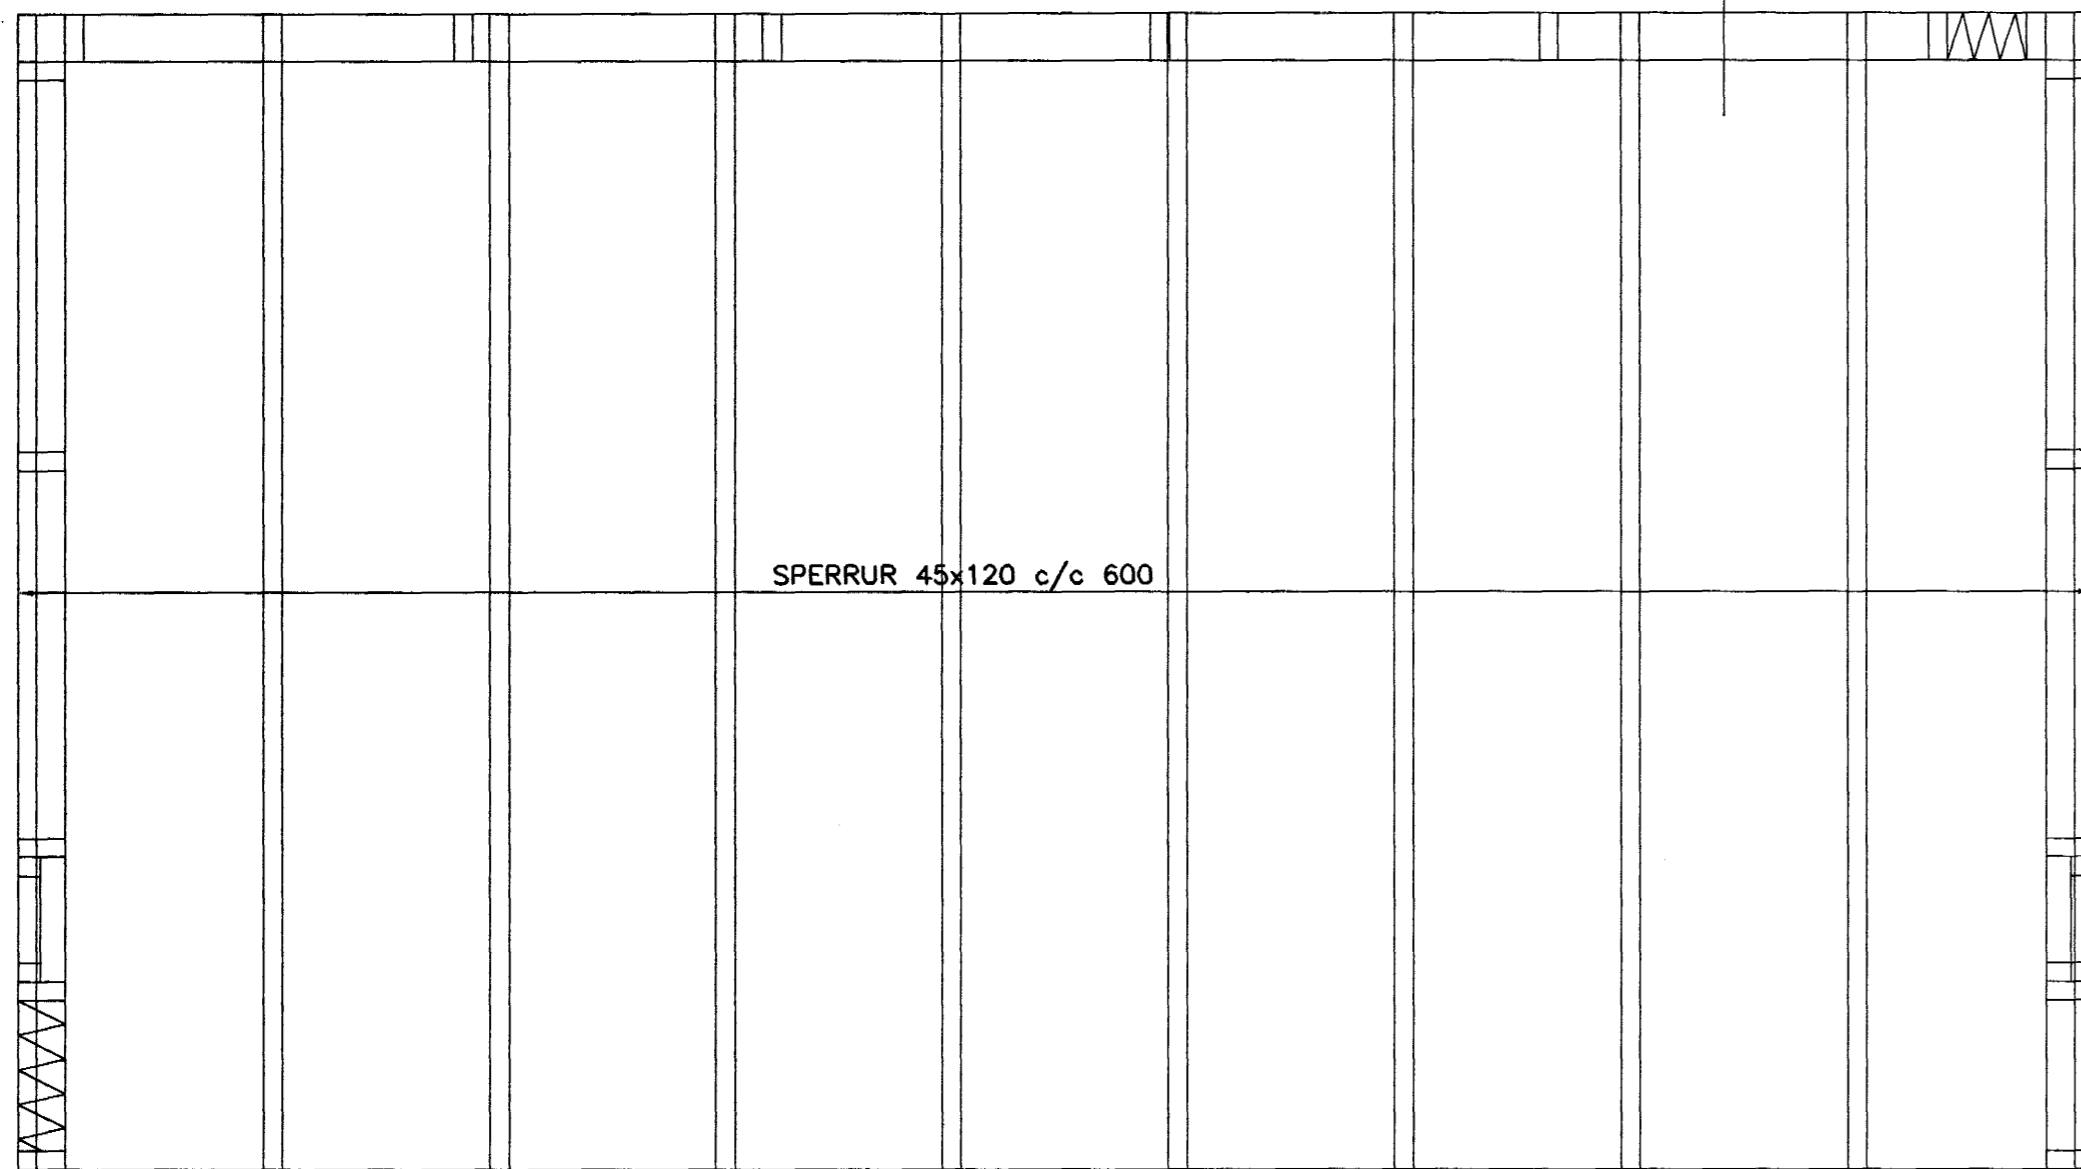

SNID 1:20 A B01

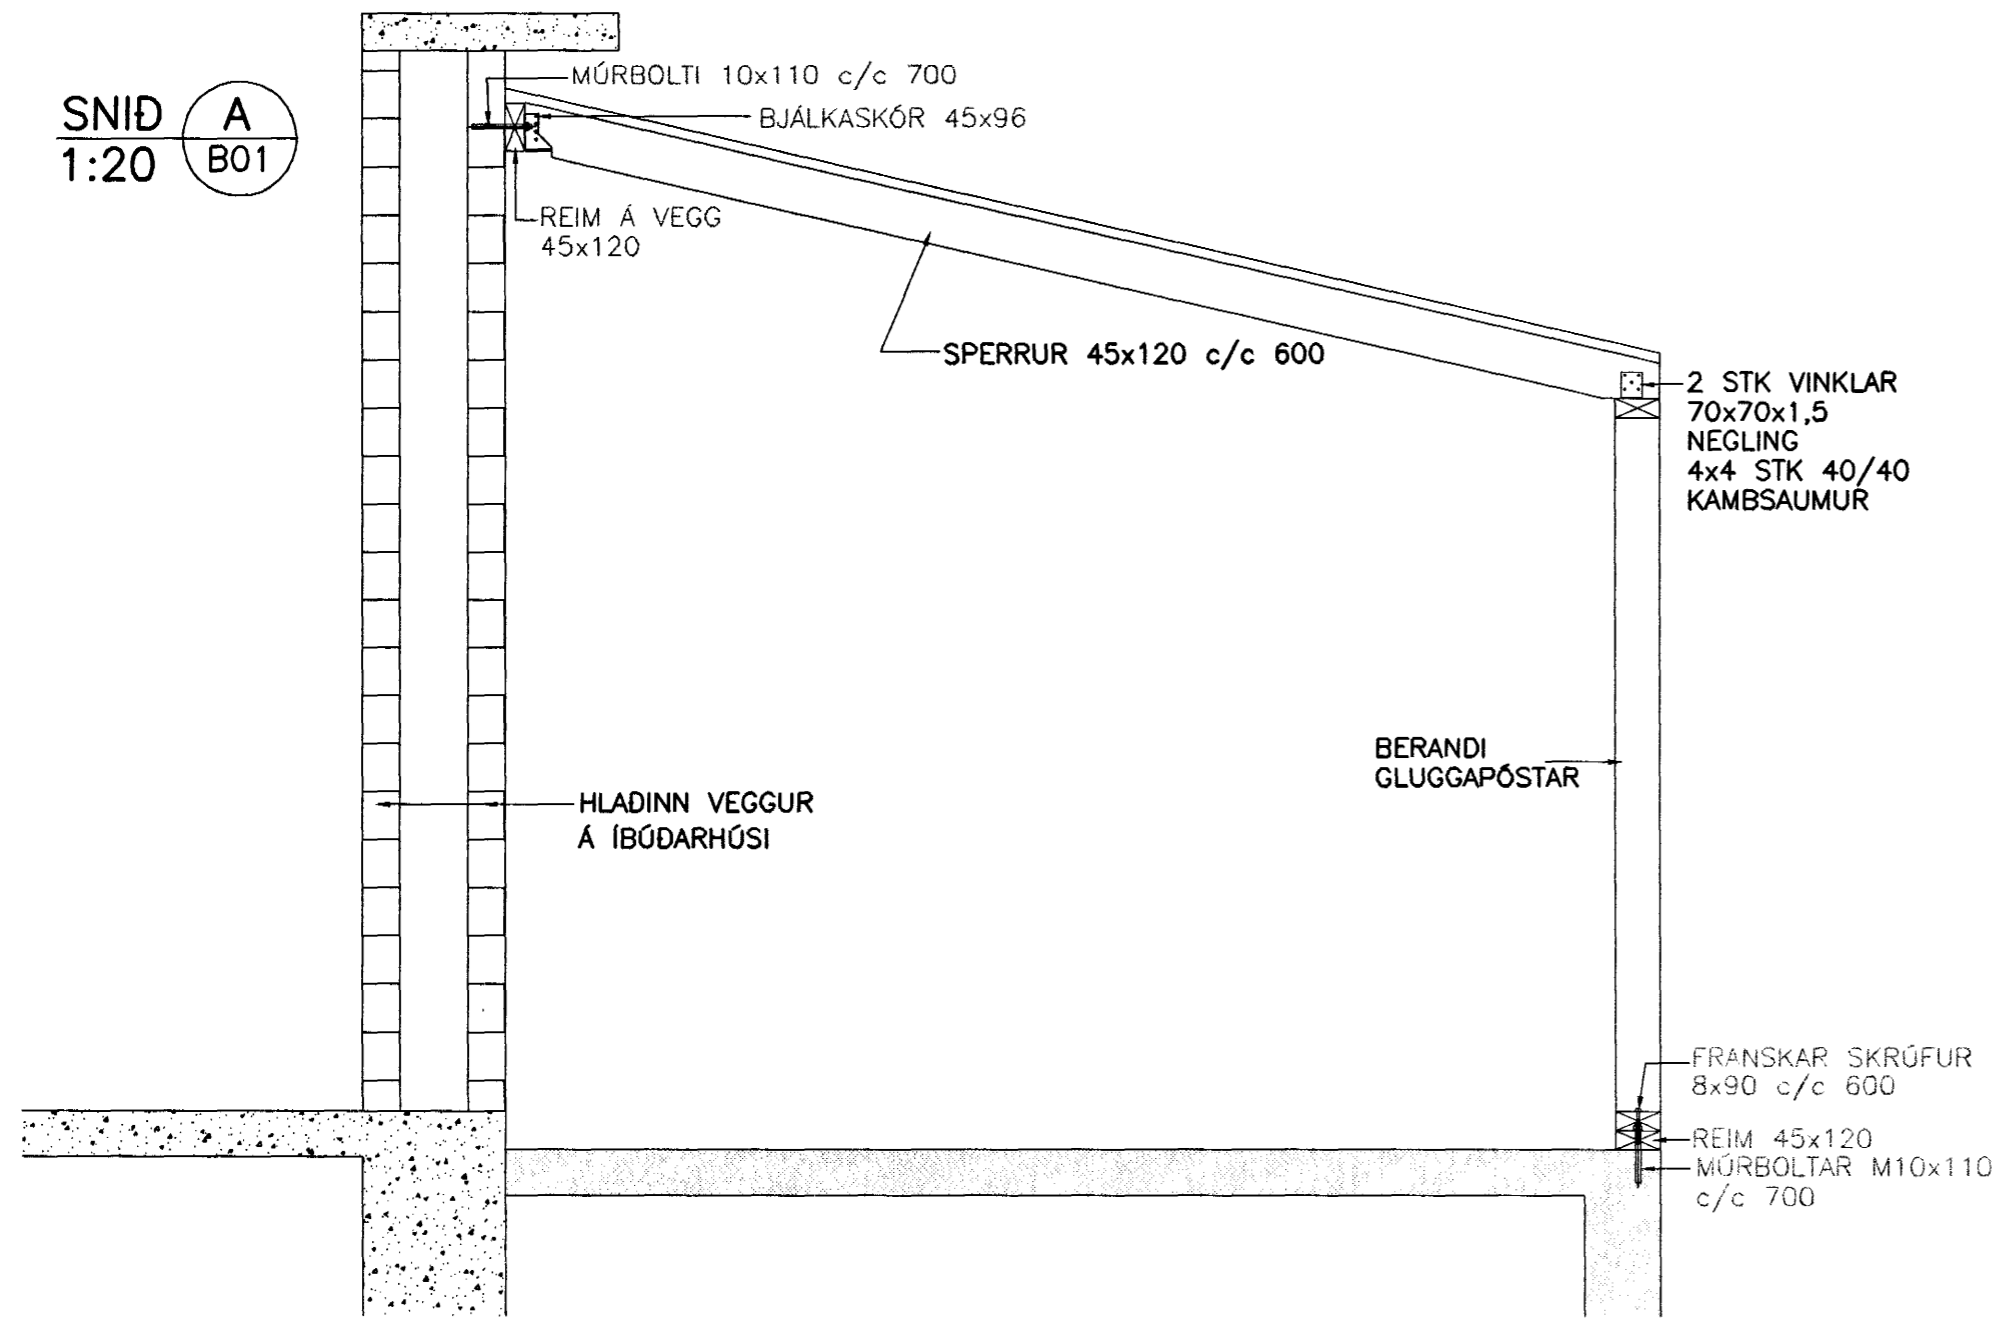

ÚTG. DAGS. BREYTING: HANNAD SAMP.

KALDAKINN 6, HAFNARFIRÐI	BURDARVIRKI ÞAKVIÐIR OG FESTIGNAR
Aritun lögg. hönnuða: Björn Guðafsson, Kl. 480550-4889	
	Hannað: BG Teiknað: BG Mál: 1:20 Yfirfarið: Dags: 27.02.2002 Nr: 02730-B01
BÆJARHRAUNI 20 · 220 HAFNARFJÖRÐUR Heimasíða: www.vsb.is · Netfang: vsb@vsb.is Sími 585-8600 · Fax 585-8610 · Kt:710796-2899	