SUÐ- AUSTURHLIÐ:
skyggni og lyftihurð

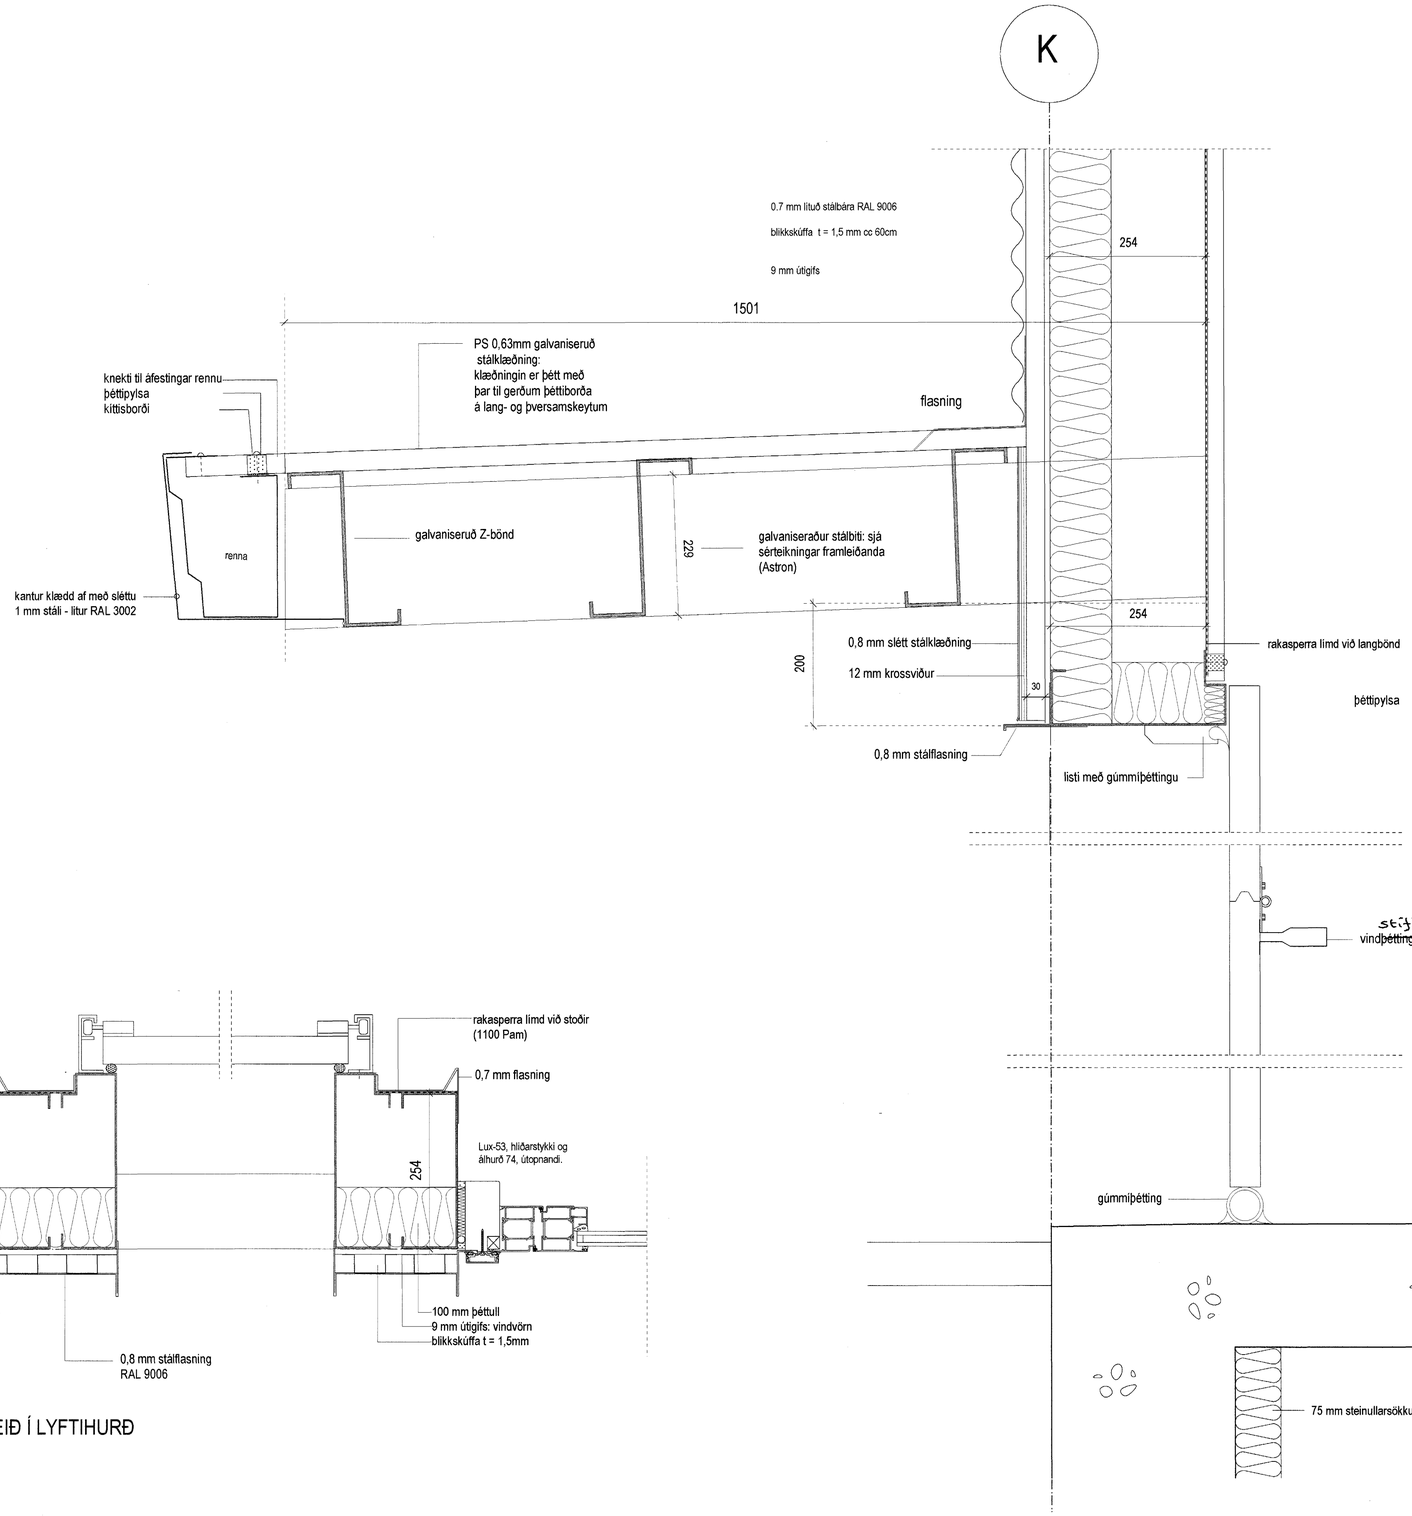

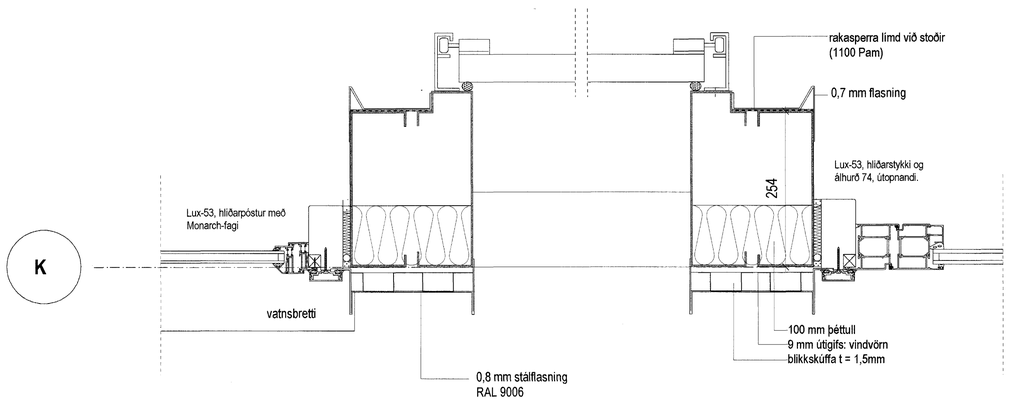

LÁRÉTT SNEIÐ Í LYFTIHURÐ

Byggingafulltrúi Hafnarfjarðar
Afgreitt þenn
28 FEB. 2002

TÆKJA-TÆKNI MÓHELLA 1 220 HAFNAFIRÐI	
sérteikning Deili: ökuhurðir /skyggni	no 3.3 kvarði 1:5
dags. 18.02 2002 breytt	
teiknistofan STRIKIÐ	skólavörðustígur 28 101 reykjavík arkgun@islandia.is fax: 5626123

arkitektar fai
guðrún stefánsdóttir kt. 070757-4789 sími: 5515533 8623355
gunnlaugur björn jónsson kt. 110254-3349 sími: 5515533 6976984
inga sigurjónsdóttir kt. 030159-4979 sími: 5626163 8616163