



FLATAHRAUN 3 HAFNARFIRÐI.

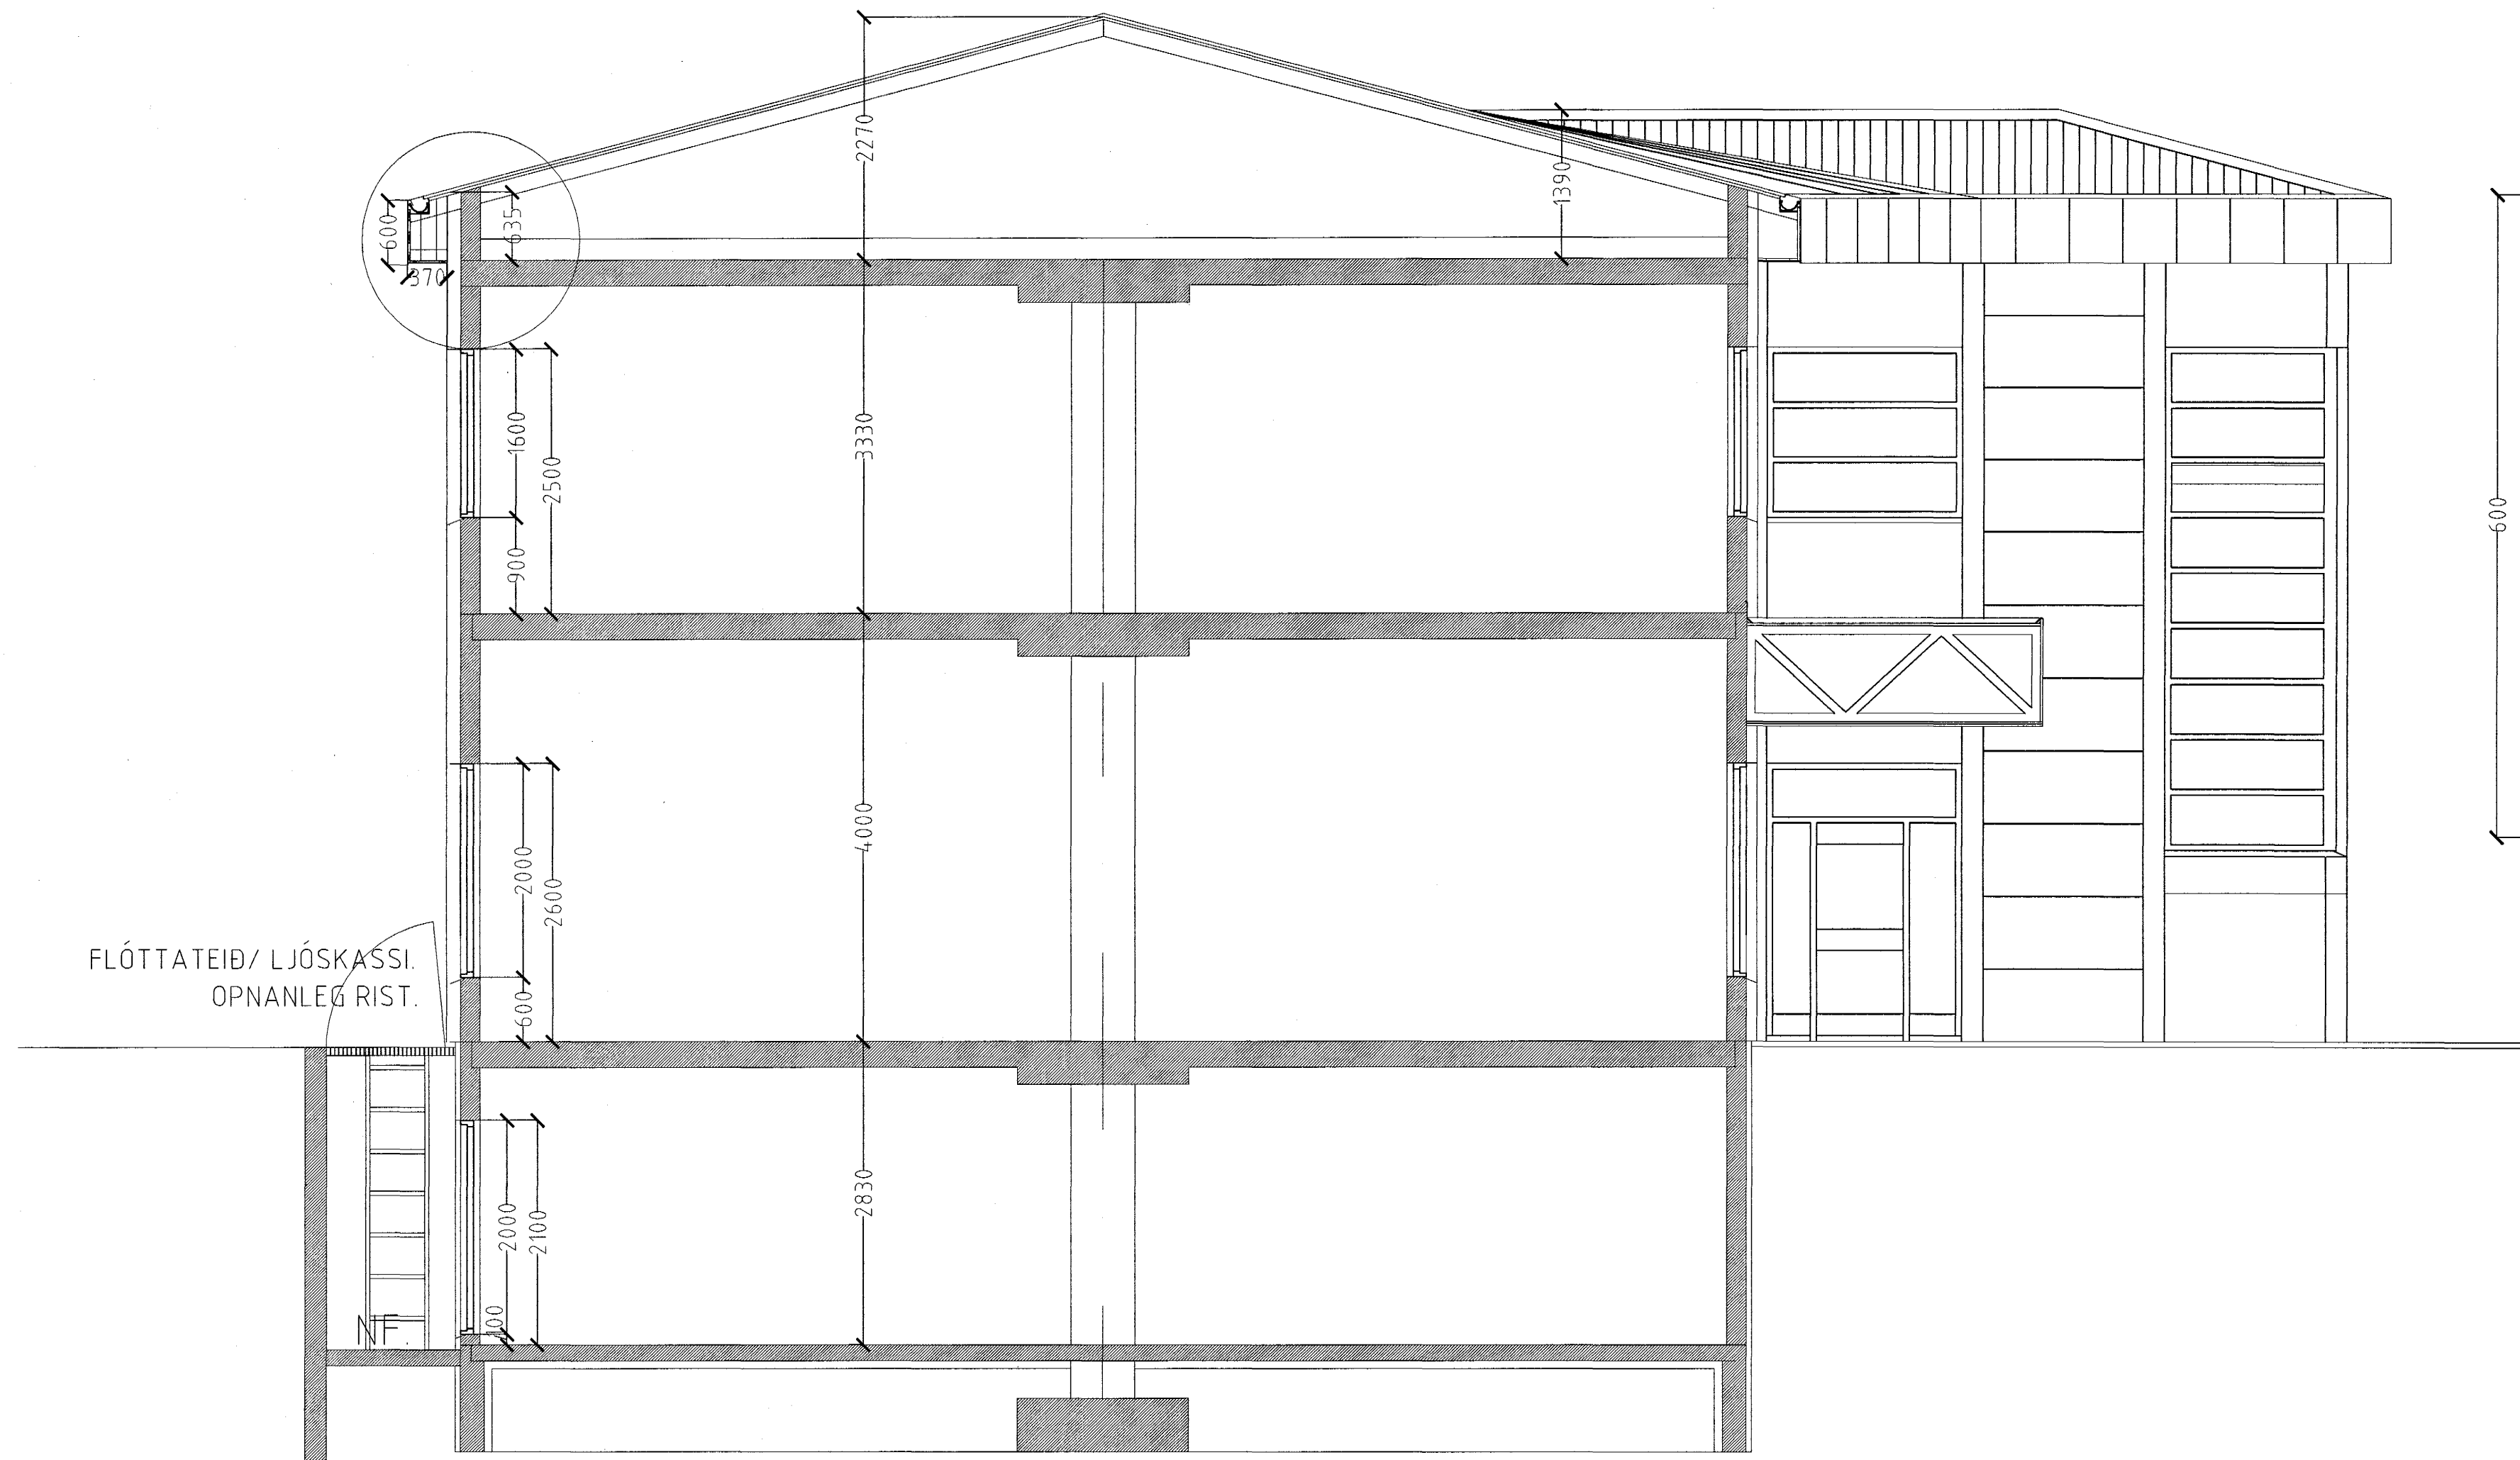

Snið A-A. mkv. 1:50.

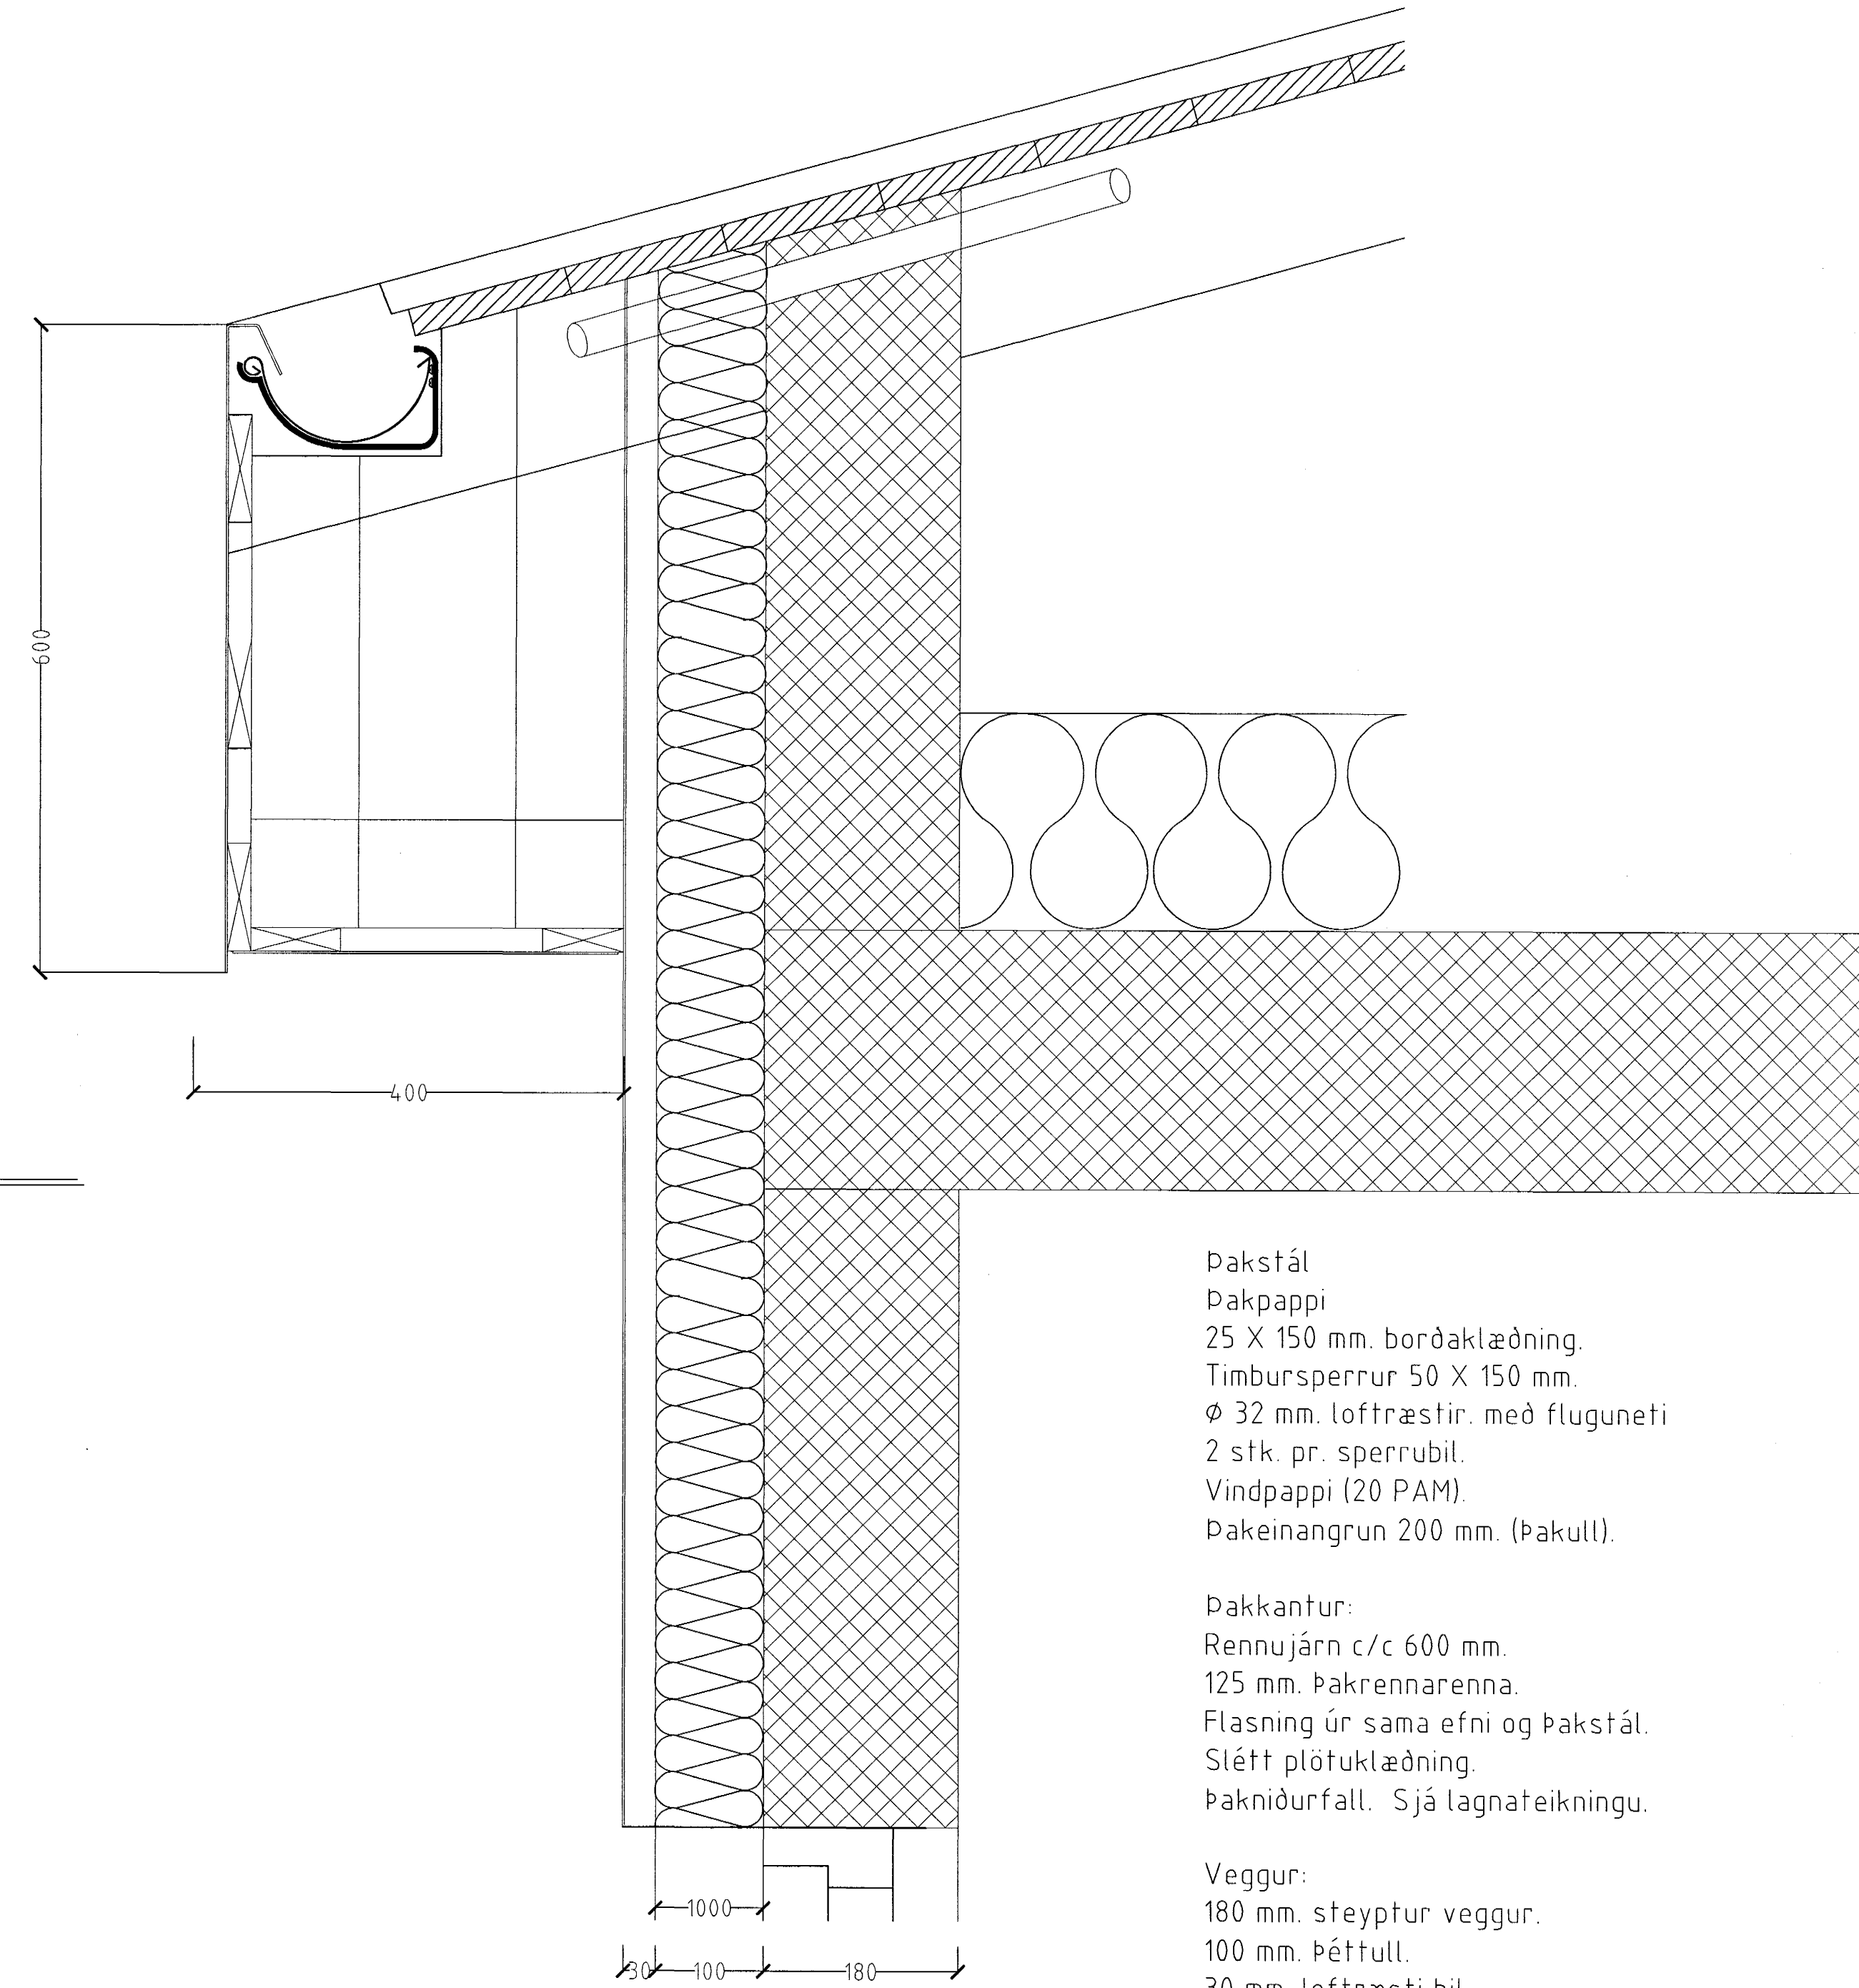


Hlutamynd þakkantur. mkv. 1:5.

Dakstál  
 Dakpappi  
 25 X 150 mm. borðaklæðning.  
 Timbursperrur 50 X 150 mm.  
 Ø 32 mm. loftræstir. með fluguneti  
 2 stk. pr. sperrubil.  
 Vindpappi (20 PAM)  
 Þakeinangrun 200 mm. (þakull).

Þakkantur:  
 Rennujárn c/c 600 mm.  
 125 mm. Þakrennarennna.  
 Flásing úr sama efni og Þakstál.  
 Slétt plötuklæðning.  
 Þakniðurfall. Sjá lagnateikningu.

Veggur:  
 180 mm. steypur veggur.  
 100 mm. Þéttull.  
 30 mm. loftræsti bil.  
 Sléttplötuklæðning.

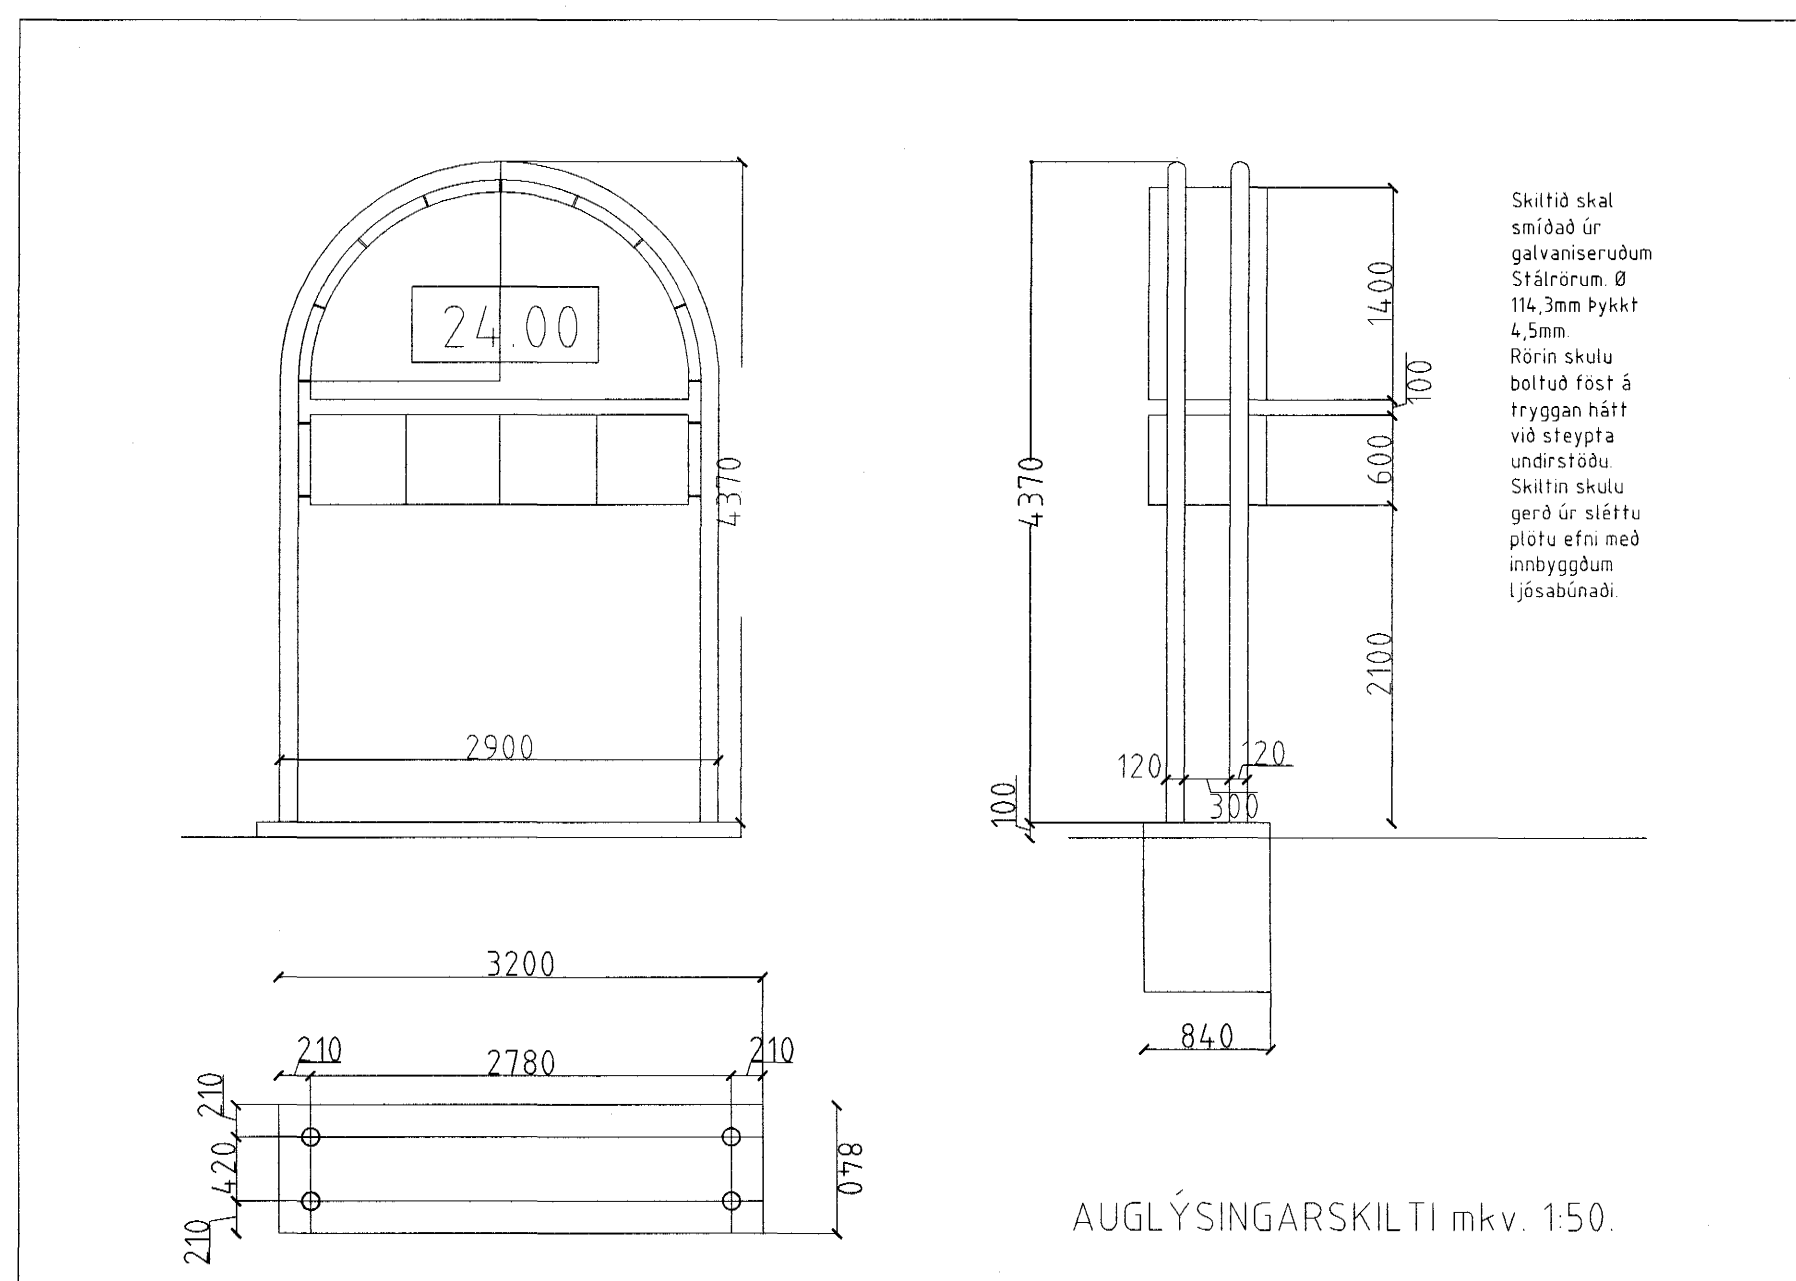

Byggingafræðingur  
 14 FEB. 2002

FLATAHRAUN 3 HAFNARFIRÐI.

Sigurður Þorvarðarson byggingafræðingur b.f.í.  
 Teiknistofan Strandgötu 11 220 Hafnarfirði.  
 STH. teiknistofan ehf. kt. 510298-2769. Kf. aðalhönnuðar: 141250-4189.  
 Sími: 5651510. Fax: 5651299. Netfang: teiknistofan@islandia.is

Skýringar:	Séruppráttur.
Teikning:	SND/HLUTAMYNDIR
Mælikvarði:	150 & 15.
Undirskrift:	
Blað nr.:	ST. 7 af 11
Dagsetning:	2. janúar 2001.
Breytt:	