


NEYSLUVATNSLAGNIR  
GRUNNMYND NEDRI HÆÐAR  
MKV. 1:50

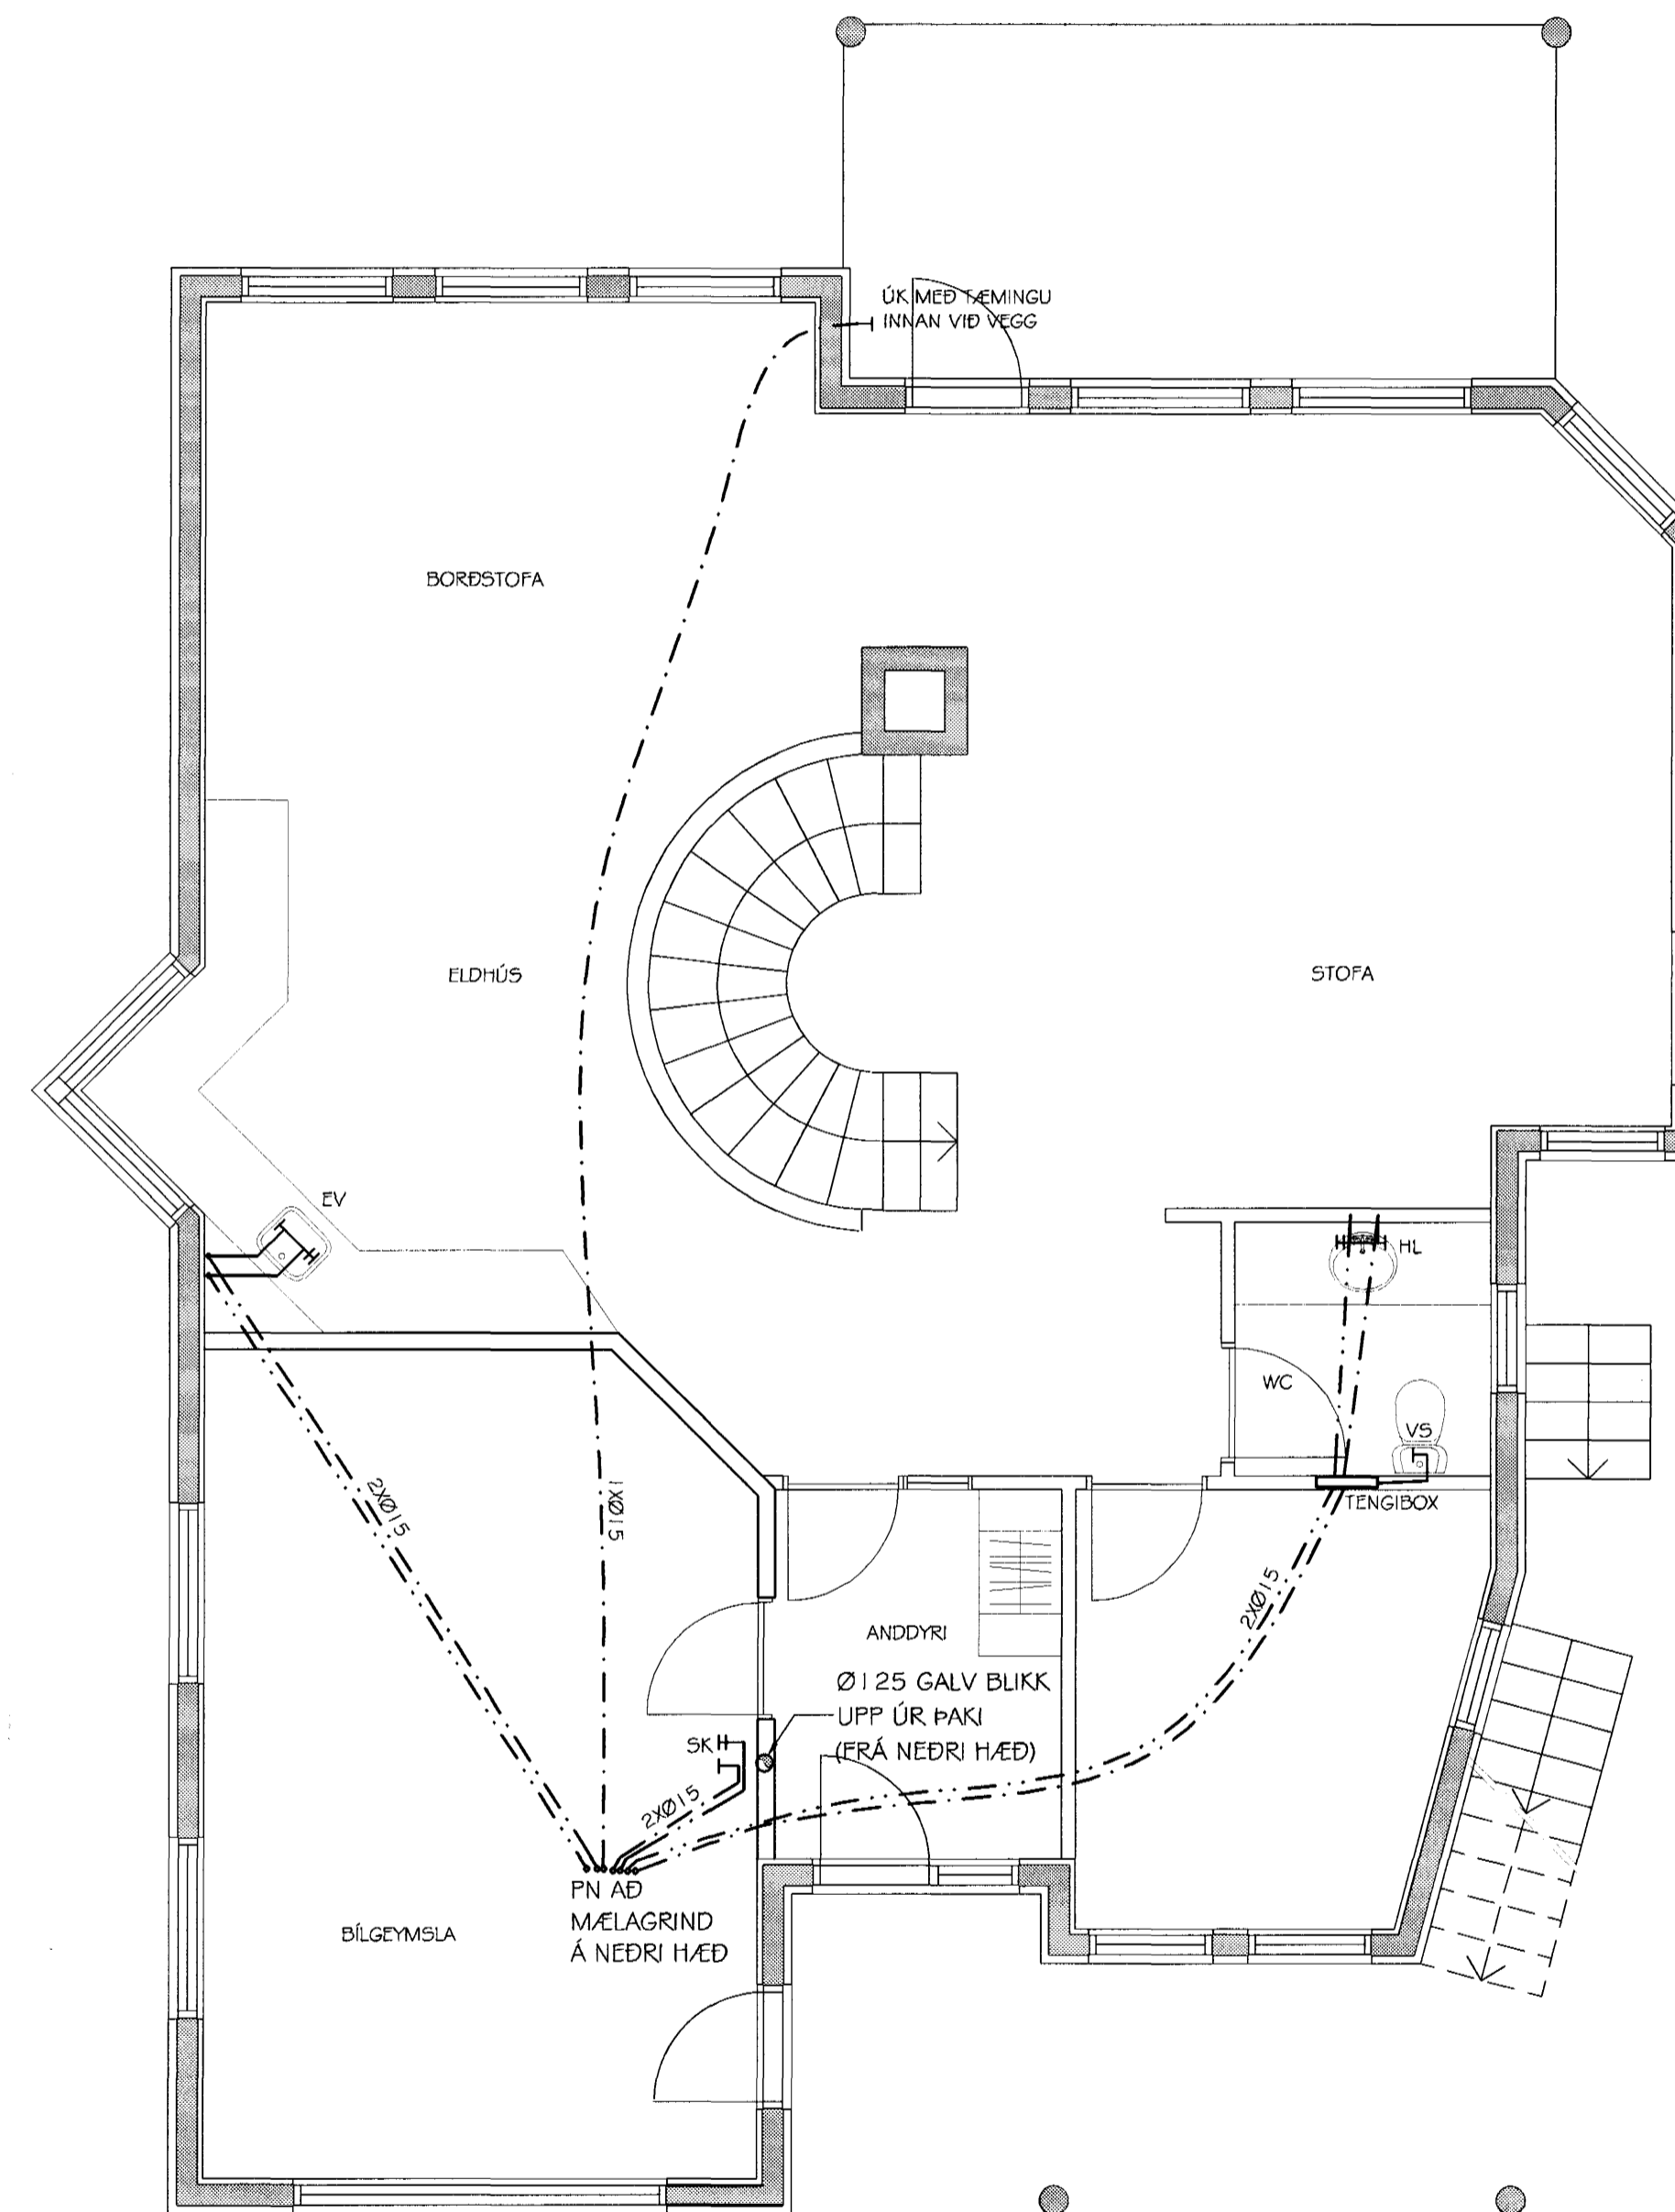

NEYSLUVATNSLAGNIR  
GRUNNMYND EÐRI HÆÐAR  
MKV. 1:50

SKÝRINGAR:  
ALLT LAGNAEÐNI SKAL HAFA VOTTUN FRÁ RÖ. TIL ÞEIRRA  
NOTA SEM HÉR UM RÆÐIR.

NEYSLUVATNSLAGNIR ERU RÖR-Í-RÖR MEÐ  
SÚRFEFNISKÁPU.

Samþykkt þann  
07. FEB. 2002  
Byggingafráunirinn í Hafnarfirði  
F.h. Sigurbjartur Halldórsson

A: 17.01.2001.  
MÆLAGRIND FÆRD Í LOKAÐ RÝMI Á NEDRI HÆÐ.  
SMÁVEGIL. LAGFÆRINGAR Á LAGNALEIÐUM.

*G. Baldvin Ólason*  
**G. BALDVIN ÓLASON**  
BYGGINGAÆKNIFRÆÐINGUR  
DVERGHAMRAR 17, 112 REYKJAVÍK, Sími 567-5475/897-2111

**HÖRGSHOLT 19**  
**HAFNARFIRÐI**

Tekningarheiti: NEYSLUVATNSLAGNIR  
GRUNNMYNDIR

Dagss. 20.08.2001 Kvarði 1:50

Hannað BÓ Teknað BÓ Samþ.

Verkr. Tekn.nr. 3 Breyt.nr. A