




Fuavera skal all tréverk útanhús með vörkennndu efni

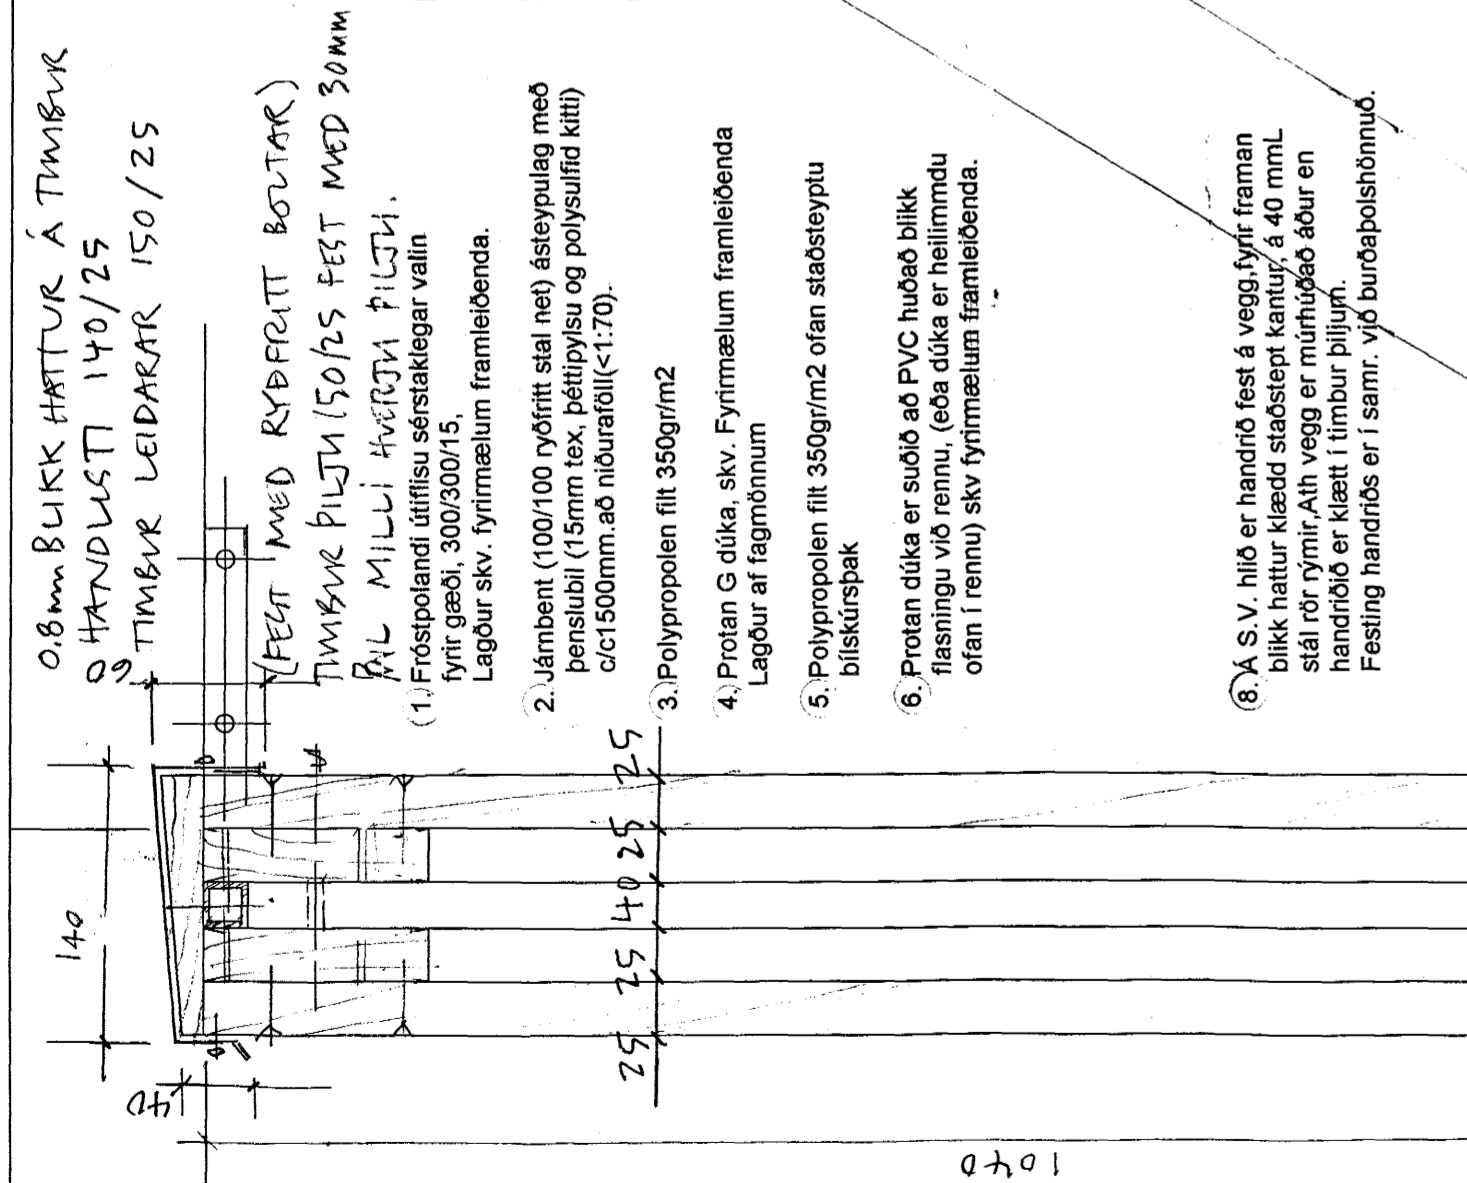


Sneiding G-G mkv. 1:5

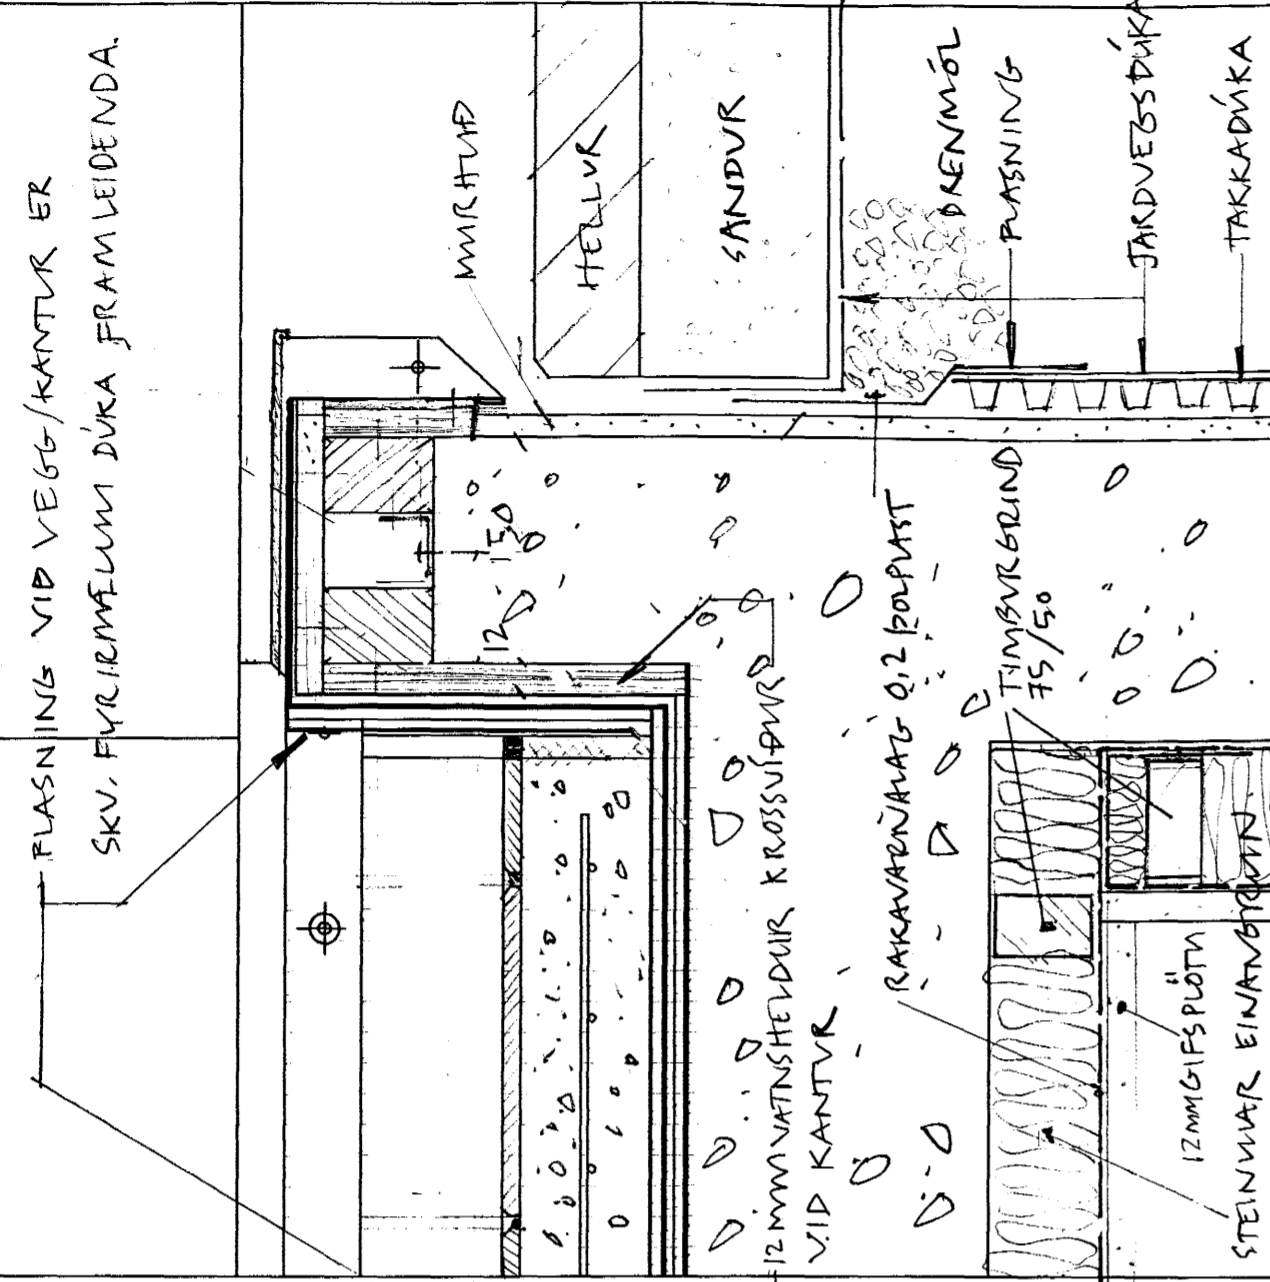

Sneiding F-F mkv. 1:5

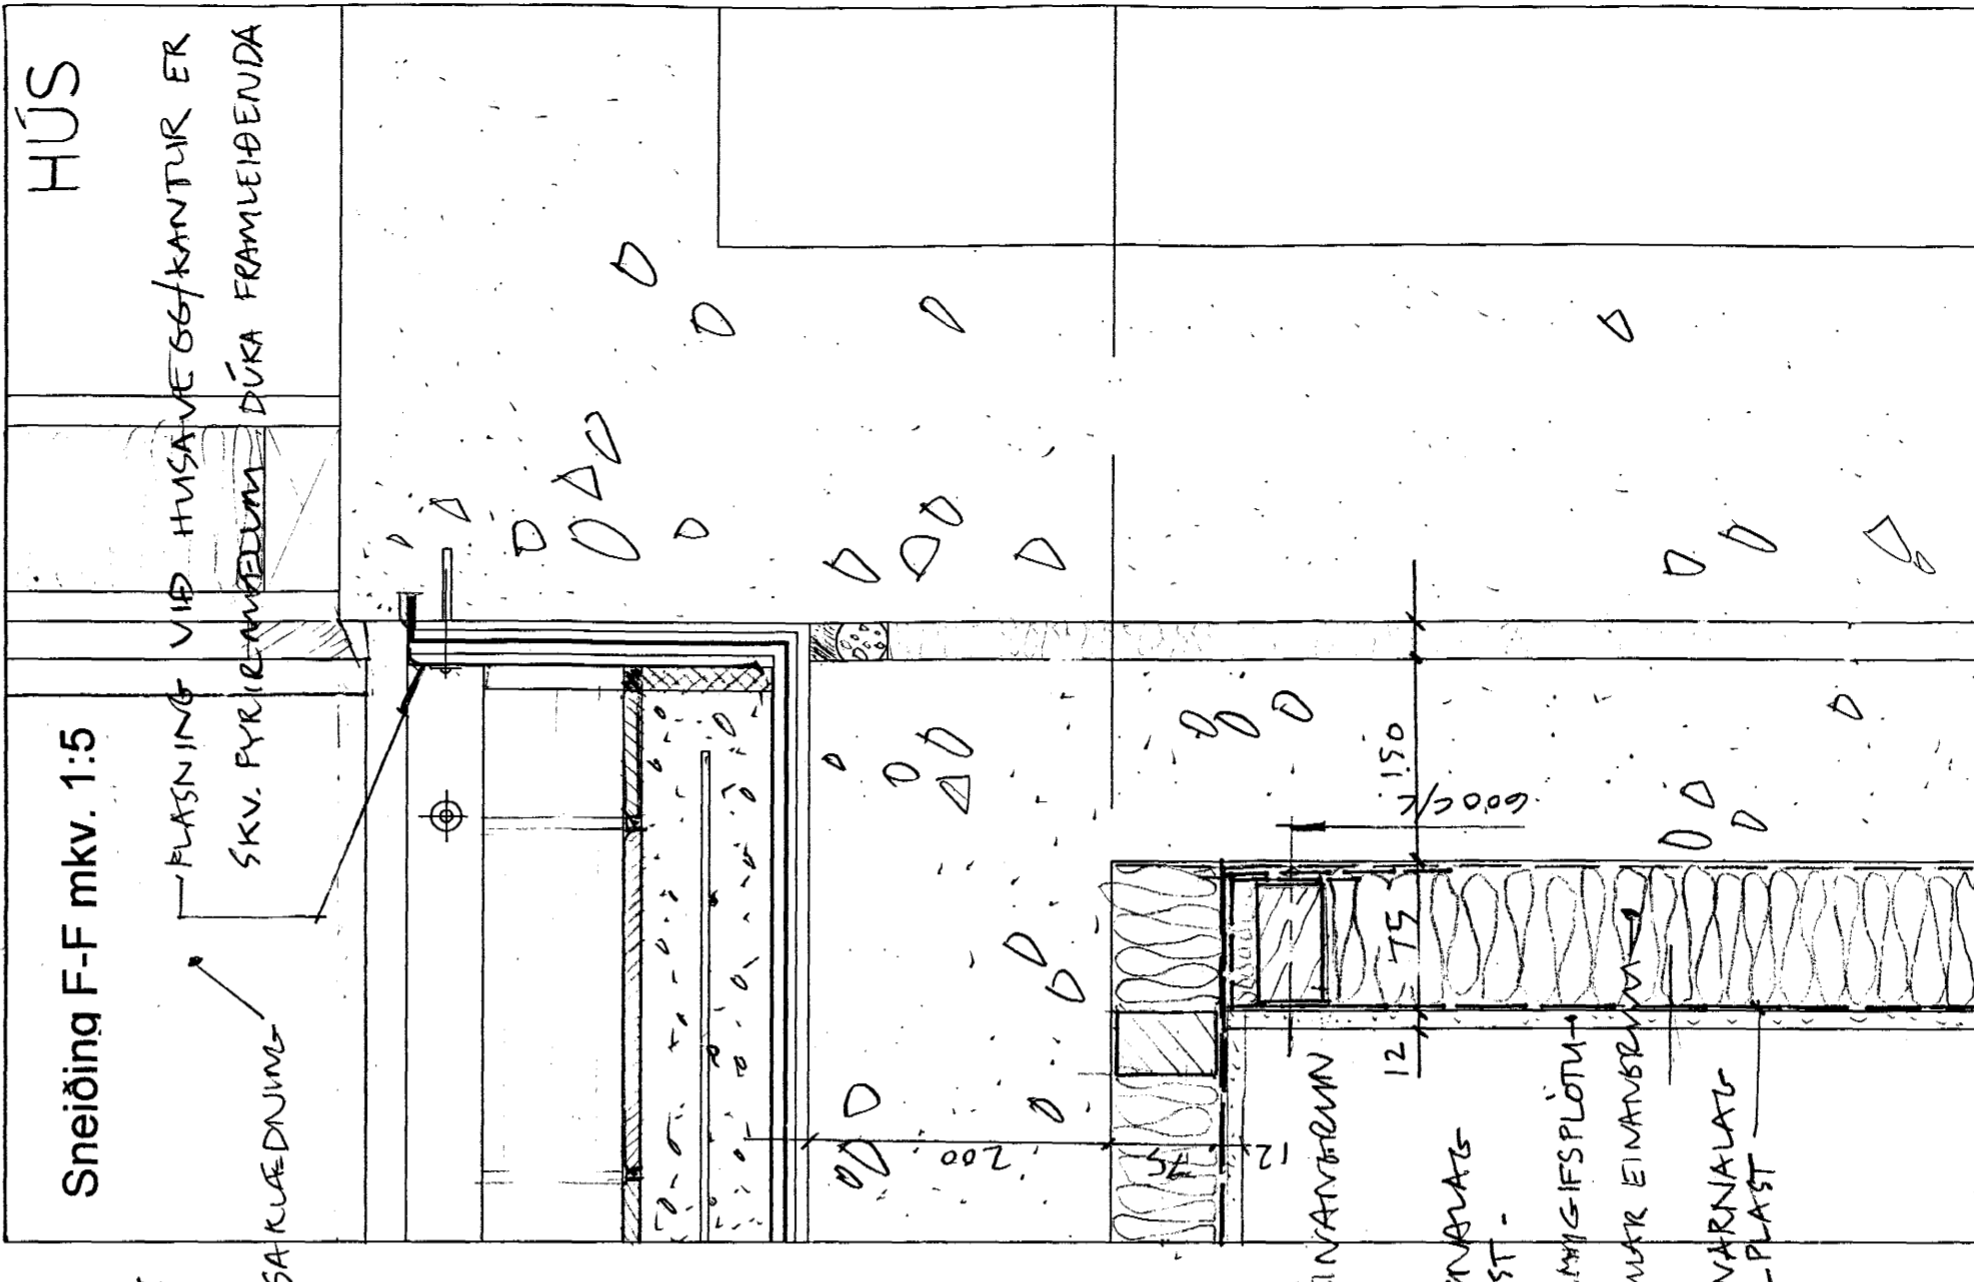


Sneiding E-E mkv. 1:5

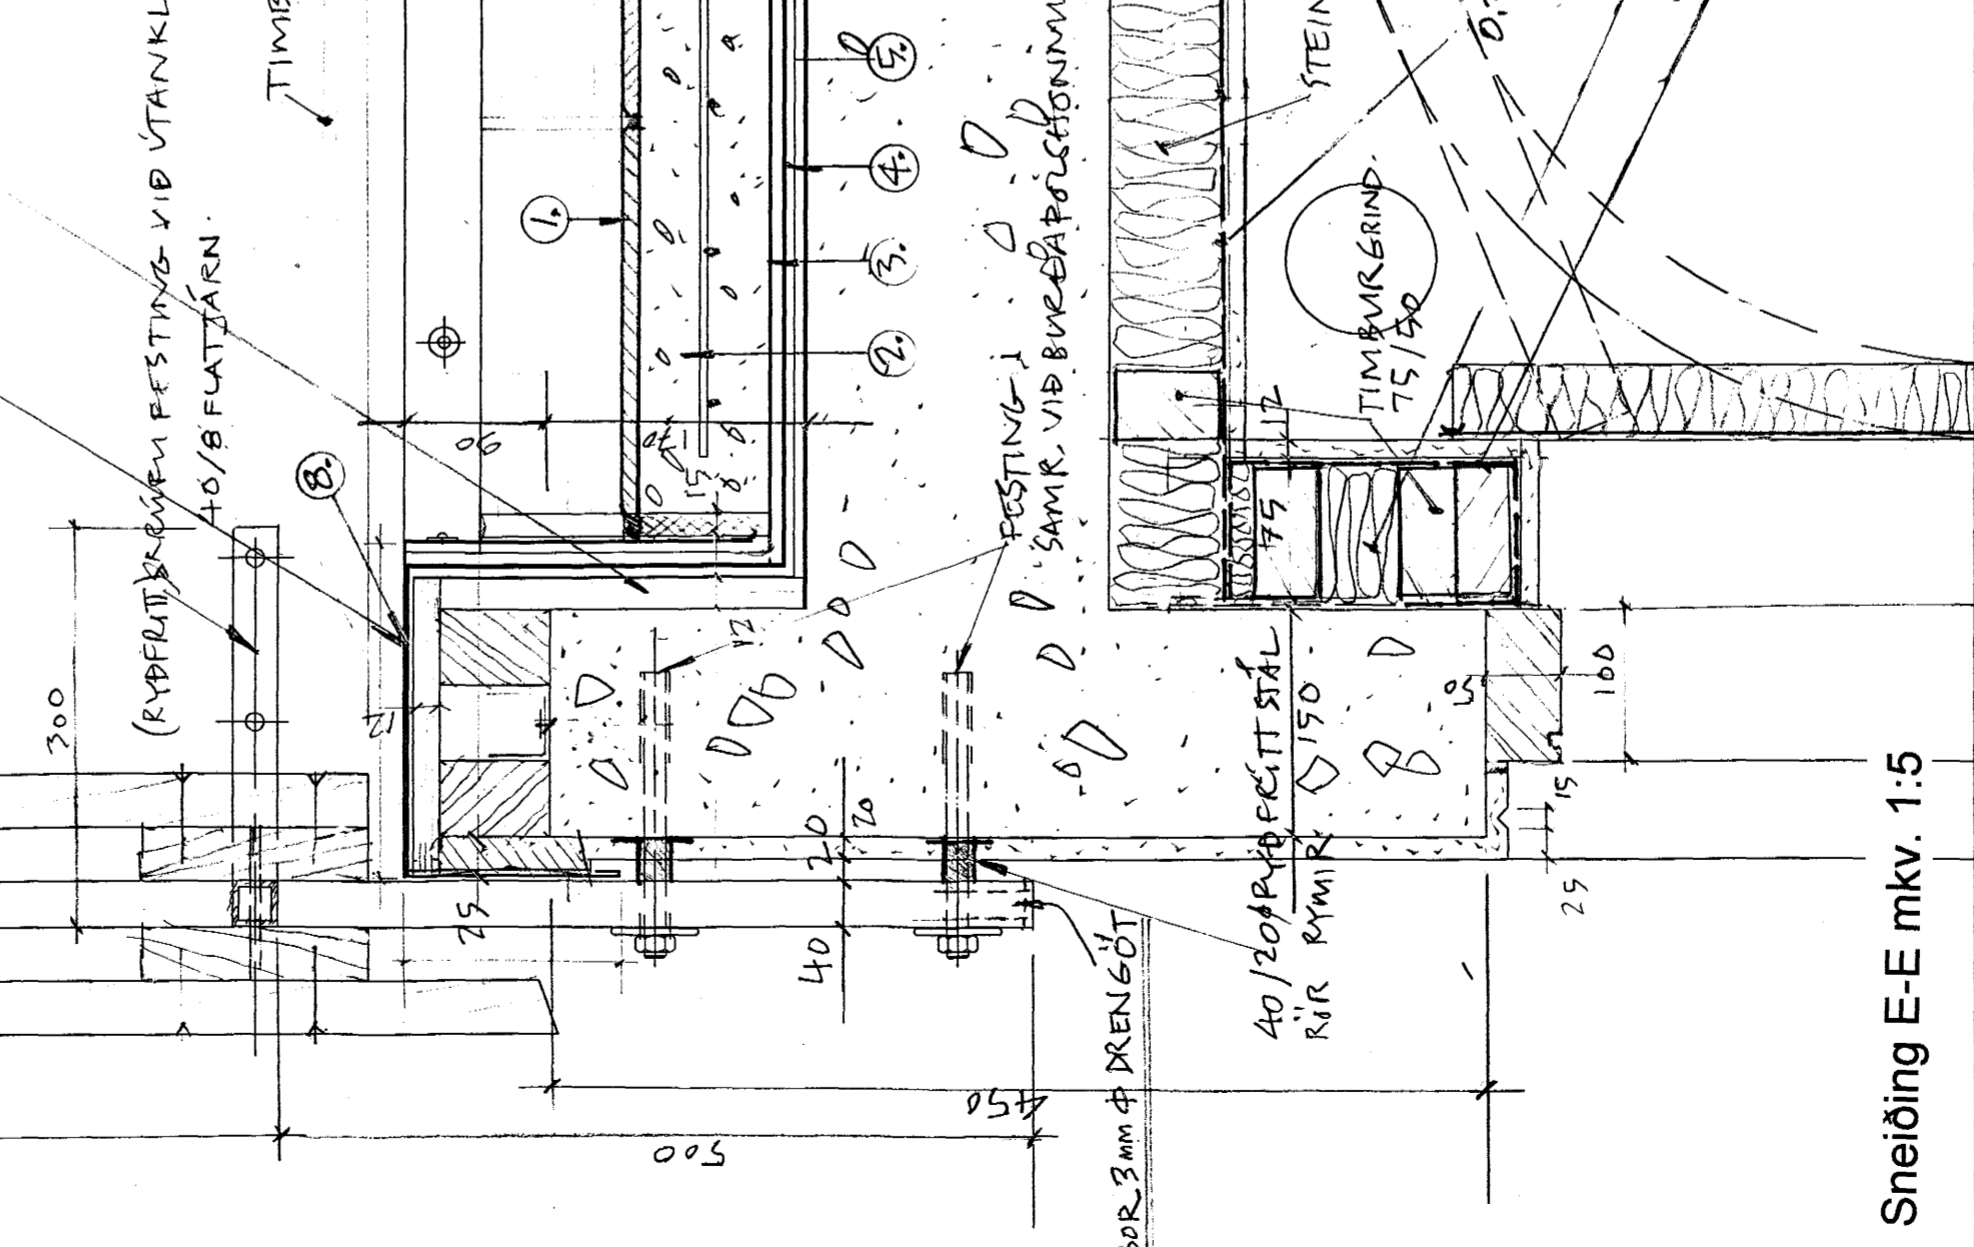

Hæðakota eru í millimetrum, öll önnur mál er millimetrum.

Allar mælingar samkvæmt þessari teikningu skulu athugaðar á byggingarstað. Ósamræmi í teikningum tilkynnist arkitektun strax.

Öll gluggar og hurðar karmamál skulu tekin Staðnum. Ekki mæla af teikningum

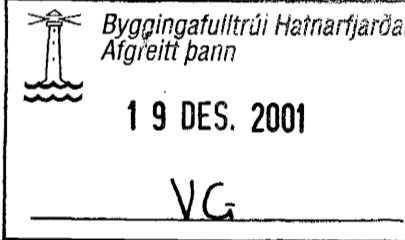

BÍLSKÚR
 FAGRABERGI 44
 220 HAFNARFJÖRÐUR

TEIKN: SA 085/104
 DAGS 15.11.2001
 Sneiding E-E mkv. 1:5
 Sneiding F-F mkv. 1:5
 Sneiding G-G mkv. 1:5

ARKITEKTAR:
 SÆGEIMUR ARKITEKTAR
 POSTHOLF 503
 220 HAFNARFJÖRÐUR
 565 4210 GSM 869 8824
 seaspac@simnet.is

MARTEINN HUNTINGDON-WILLIAMS
 ARKITEKT RIBA/FAI
 Kt. 130755801
 ©sægeimur arkitektar2001