

Skýringar (frærennislagnir)

Mál og málsetningar


Stærðir lagna og brunna eru í millimetrum [mm] en hæðarkötur í metrum [m]. Hæðarkötur lagna og brunna eru miðaðir við hæð í rennislisbotni. Halli á lögnum er gefinn upp í prómillum [o/oo].

Efni

Frærennislagnir undir botnplötu skulu vera PVC-plaströr ≥ 100 mm í þvermál. Frærennislagnir í jörðu utan sökkuls skulu vera stein- eða PVC-plaströr ≥ 100 mm í þvermál. Frærennislagnir ofan botnplötu skulu vera PP-plaströr.

Frágangur lagna

Grafa skal fyrir lögnum og brunnum í fullþjappað fyllingarefni og fylla undir og yfir með a.m.k. 200mm af finum sandi og þjappa vel en gætilega. Lagnirnar skulu liggja á belgnum en ekki á múffum. Allar lagnir skulu vera beinar en beygjur og greinar gerðar með þar til gerðum beygju- og greinastykkjum. Þar sem halli er ekki gefinn skal hann vera minnstur 20 o/oo og mestur 300 o/oo.

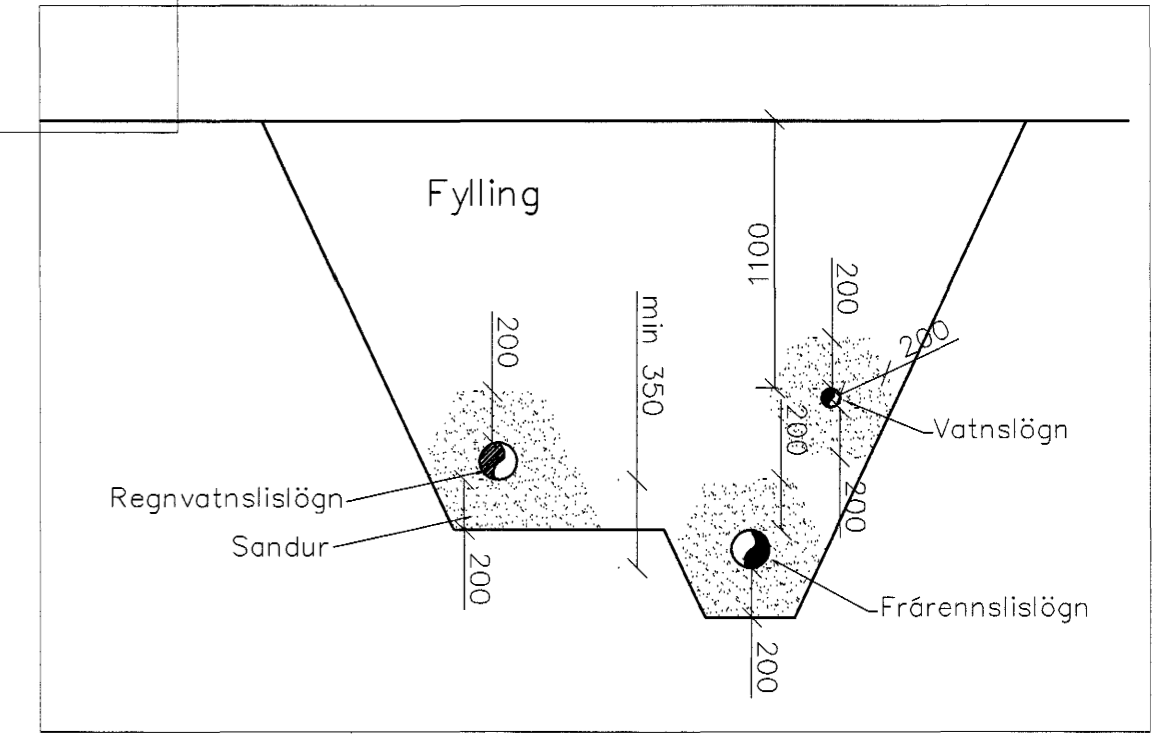


Lagnir í skurði

Skýringar:

- Núverandi yfirborð
- Endanlegt yfirborð
- Frærennislögn
- Regnvatnslögn

Samykktt þann
05 FEB. 2002
Byggingafulltrúinn í Hálfarfirði
F.h. Sigurbjartur Halldórsson

dags.	bræyting	nafn	útgáfa

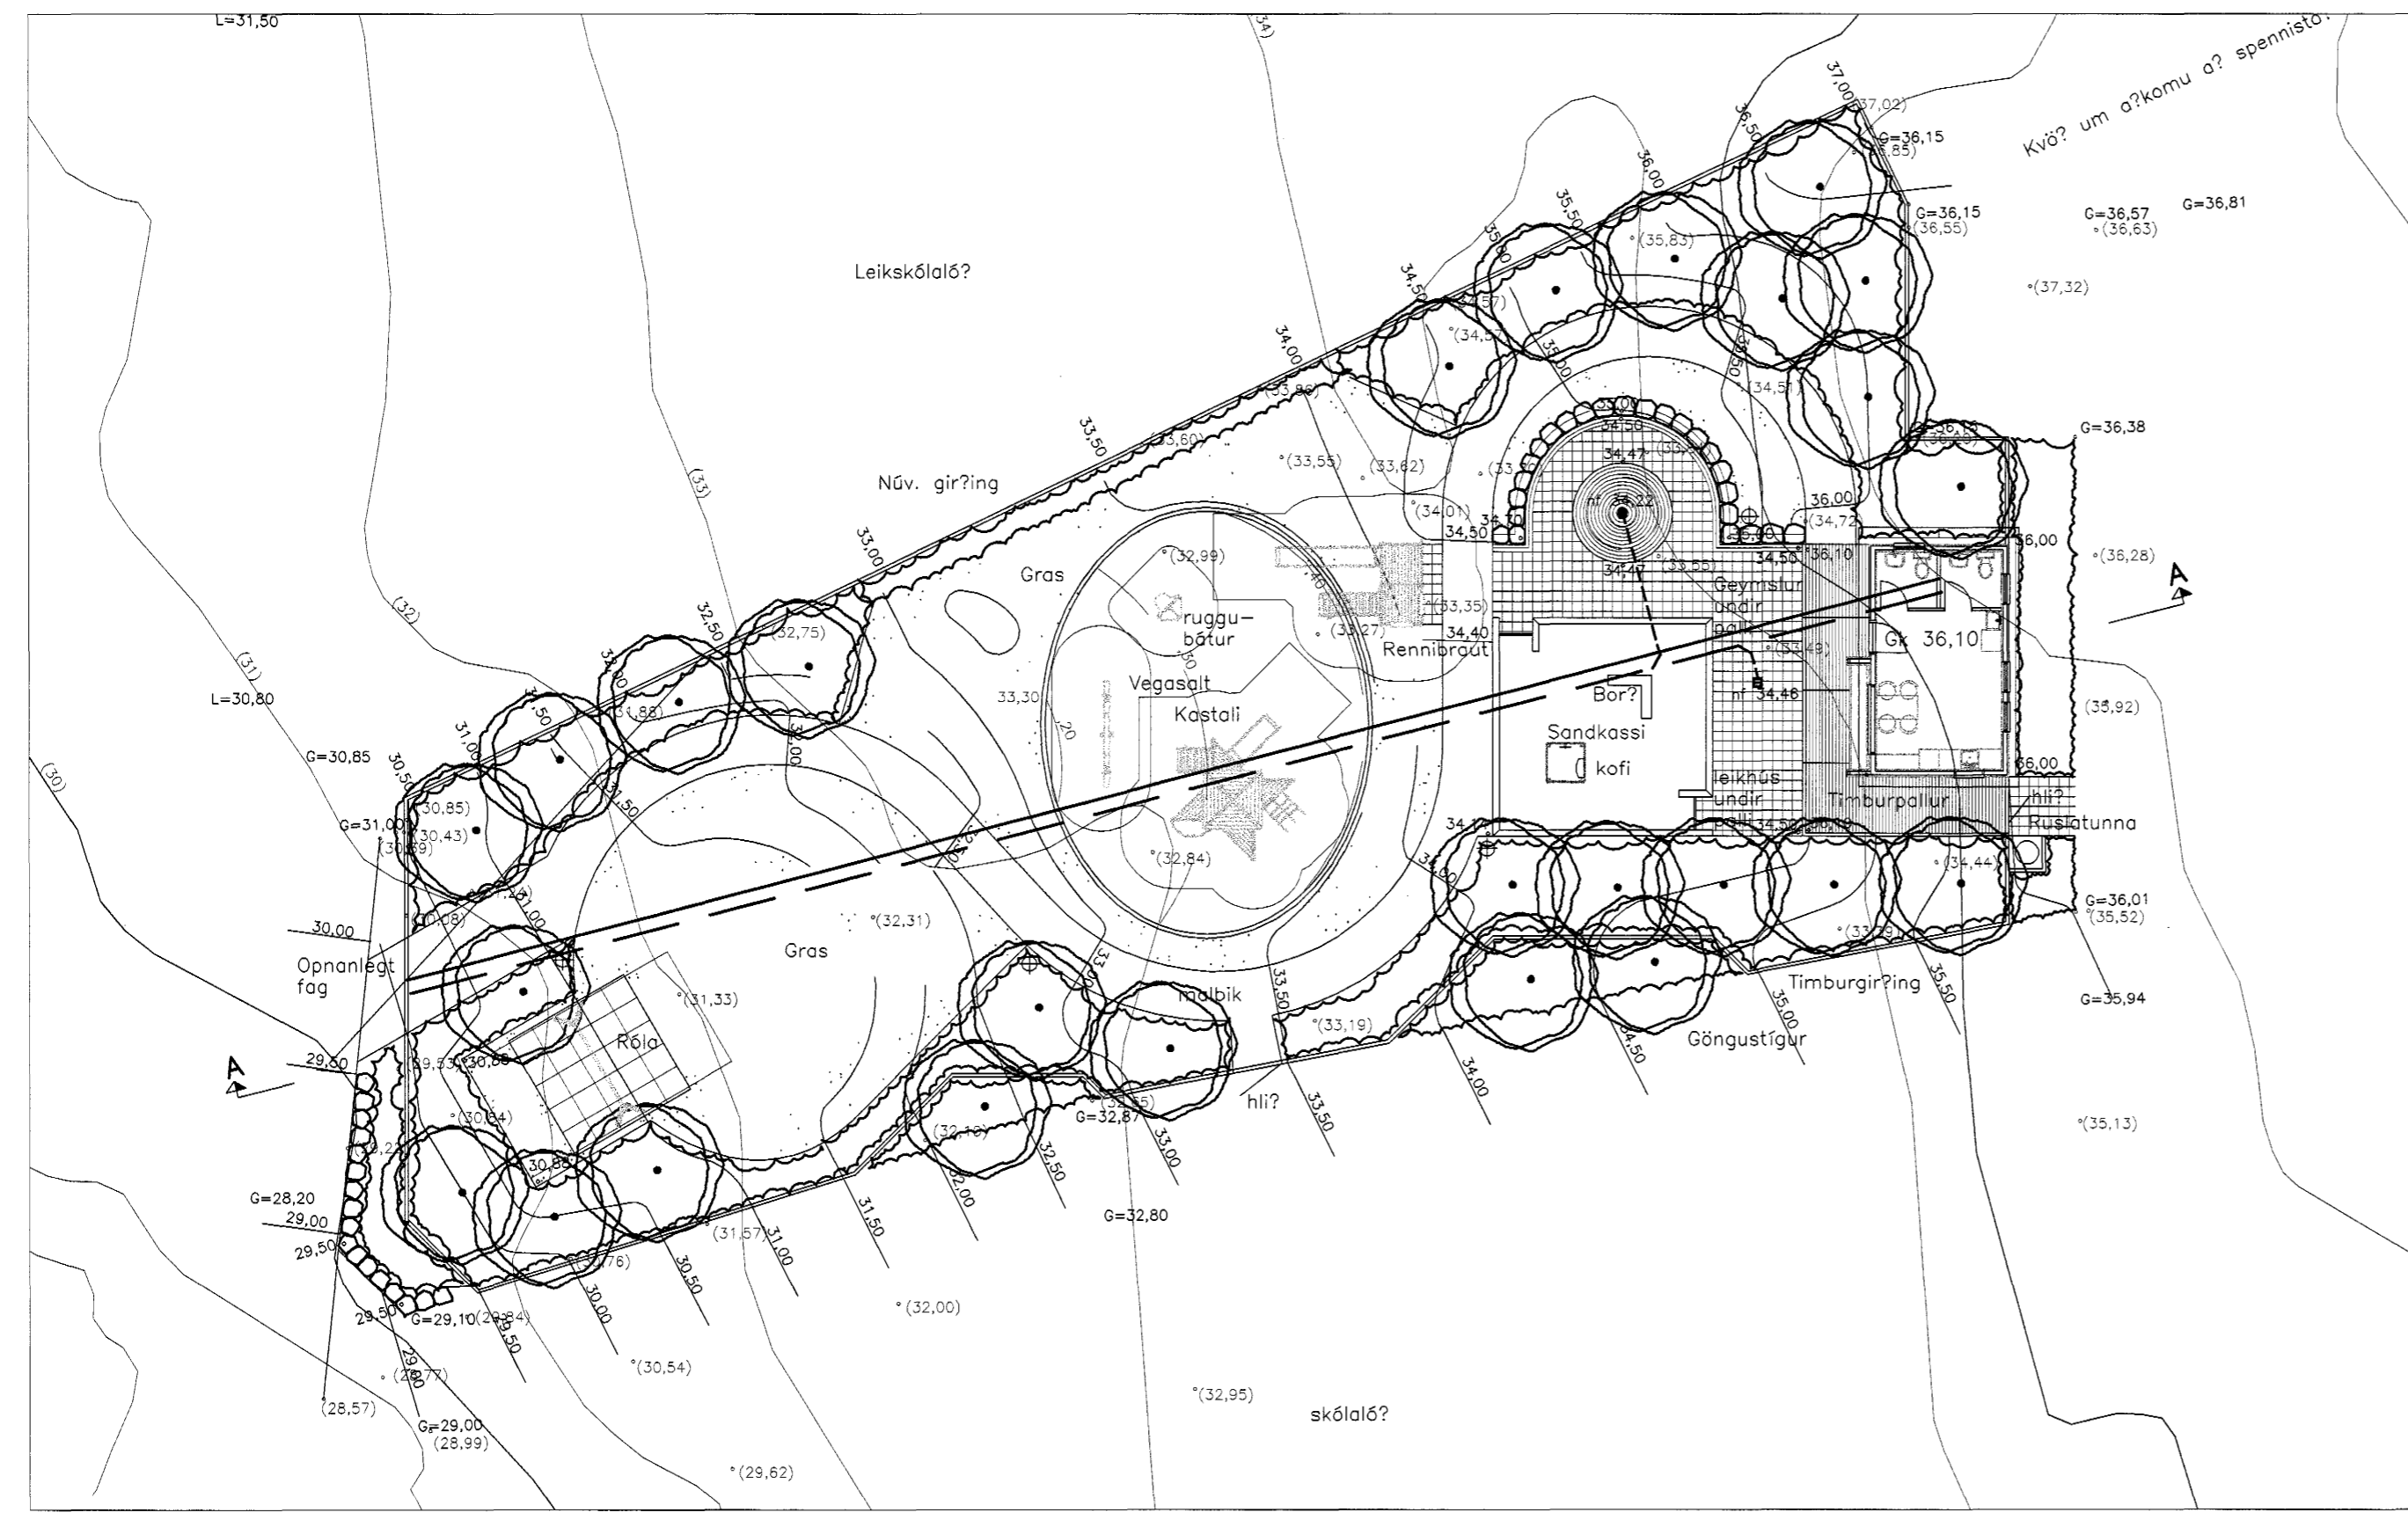

Strendingur ehf.
Verkfræðisjónusta
Fjarðargata 13-15 - 220 Hafnarfirður
sími 565 5640, faxi 565 5641

hannað: nóv. 2001 HBM
telknað: nóv. 2001 JW

Hafnarfirði
Halldór Þorláksson
Halldór Þ. Markússon kt. 240563-2909

Háholt 15, Hafnarfirði

Gæsluvöllur
Frærennslu á lóð

dagsetning: nóv. 2001
telkn. nr: 200
útgáfa: A
mælikvarði: 1:200, 1:500 A1

170754-4089