

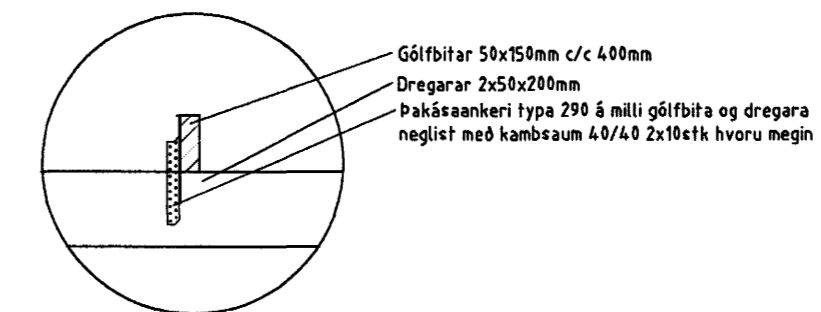


SKÝRINGAR

Timburgólf
 Dregarar eru 2x50x200mm
 Gólfsperrur er 50x150mm c/c 400mm
 Gólf er klætt 24mm spónarplötum skrúfuðum með
 5x45mm skrúfum c/c 100mm

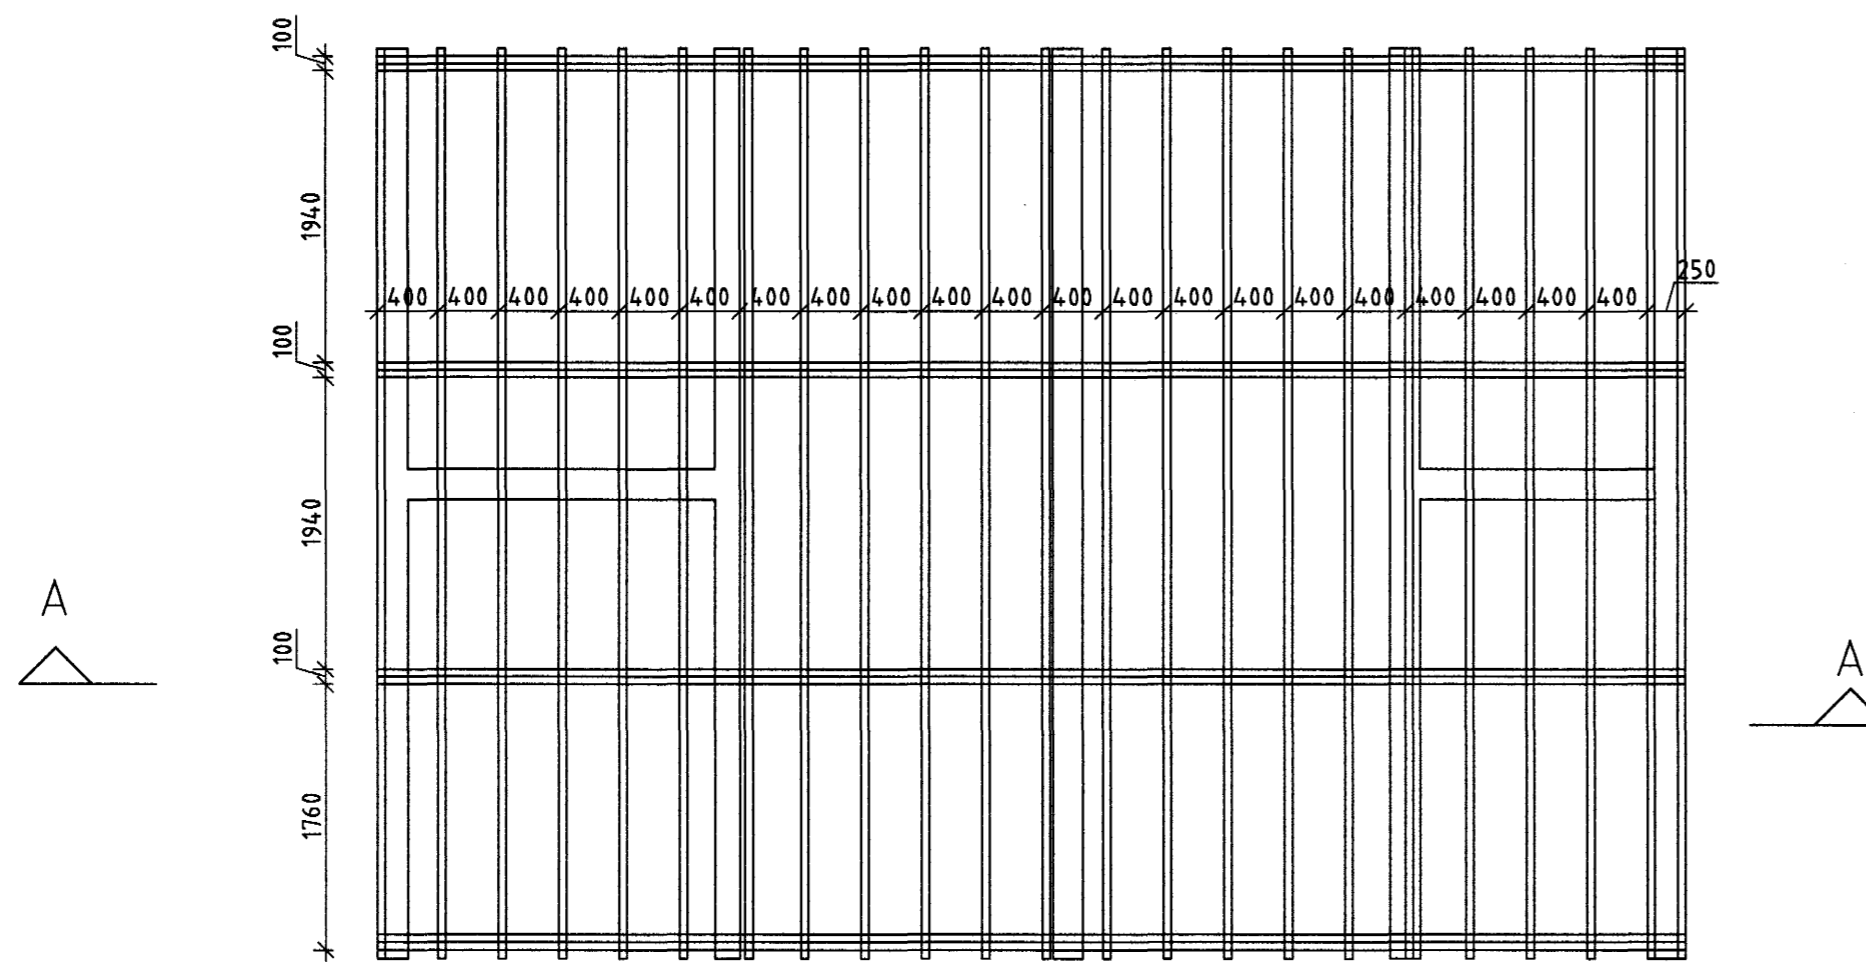

Deili 6.

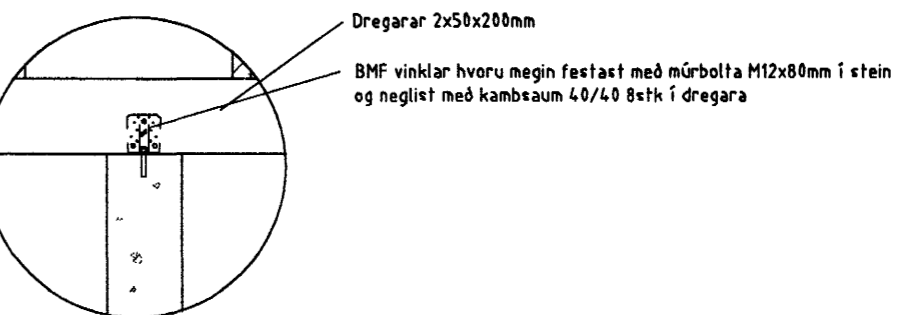

Deili 7.

Gólfbitar 50x150mm c/c 400mm
 Dregarar 2x50x200mm
 Pakkaankeri tupa 290 á milli gólfbita og dregara
 neglist með kamsaum 40/40 2x10stk hvoru megin

Dregarar 2x50x200mm
 BMF vinklar hvoru megin fœtact með múrbolta M12x80mm í stein
 og neglist með kamsaum 40/40 8stk í dregara

Samþykkt þann
 17. DES. 2001
 Byggingafulltrúinn í Hafnarfirði
 F.h. Sigurbjartur Halldórsson

VERKVANGUR EHF VERKFRÆÐISTOFA Jóhann K. Hjálmarsson FTÍ kt. 228265-4639	Nethyl 2 110 Røykjavík Sími: 575-5800 Fax: 575-5801	
	HÁHOLT 15 Gæsluvöllur TIMBURGÓLF OG VERÖND	
		TEIKN.NR. 04 - 02
		M.kv. 1:50 og 1:20 TEIKN. J.K.H.
		VERK NR. 1015 DAGS. 12.12.01