



GRUNNMYND

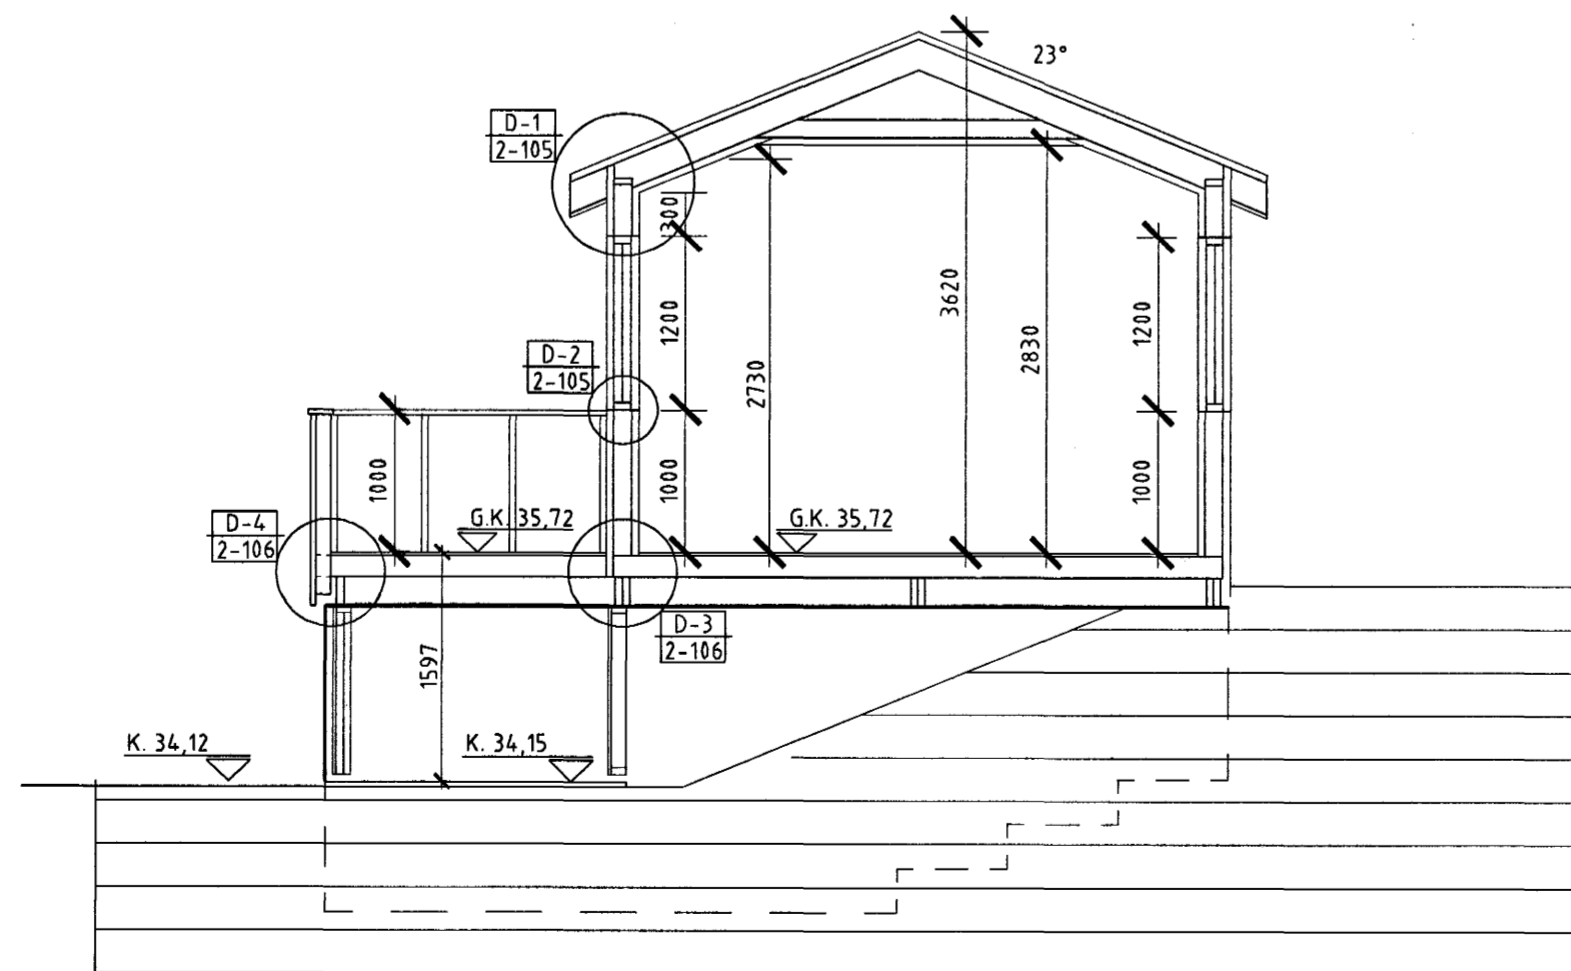

SKURÐUR A - A

 

ATHUGASEMDIR	
ÖLL MÁL ERU Í MM	
BREYTINGAR	
Dags	
Samþykkt þann <b>17 DES. 2001</b> Byggingafræðingur F.h. Sigurbjartur Hatzikrissos	
Loftur G. Þorsteinsson byggingafræðingur Átakvísl 88, 110 Reykjavík K.t. 170754 - 4099 sími 587 9787 / 899 2117 Netf.: loftur@verkvangur.is	
HÁHOLT 15 -HÚS Á GÆSLUVÖLL- GRUNNMYND - SKURÐUR	
VERK NR. 1011	BLAD 2-102
DAGS. Nóv. 2001	TEIKN. L. Þ.
M.KV. 1:50	

*Loftur Þorsteinsson*