



- Alu-zink, 0,65 mm
- Þakpappi >500 PAM
- Þorðaklæðning, 25 x 150 mm
- Sperra, T-1 fura, c/c 600 mm
- Þakull með vindpappa (steinull 25 kg/m³)
- Útloftunarrör, 25 mm, 2 stk. í sperrubíl
- Klæðning, bandsöguð fura.
- 36 x 45 mm afréttingargrind, c/c 600 mm
- Polplast, 0,2 mm
- 13 mm gífspl.
- Renna, PVC, 135 mm
- Bandsagaðir furulistar, 15 x 85 mm, c/c 95 mm
- Bandsagaður furupanell, 22 x 110 mm
- Niðurfall, PVC, 70 mm
- Slétt Alu-zink, 0,55 mm
- Fura, 18 x 70 mm

DEILI D-1 1:5

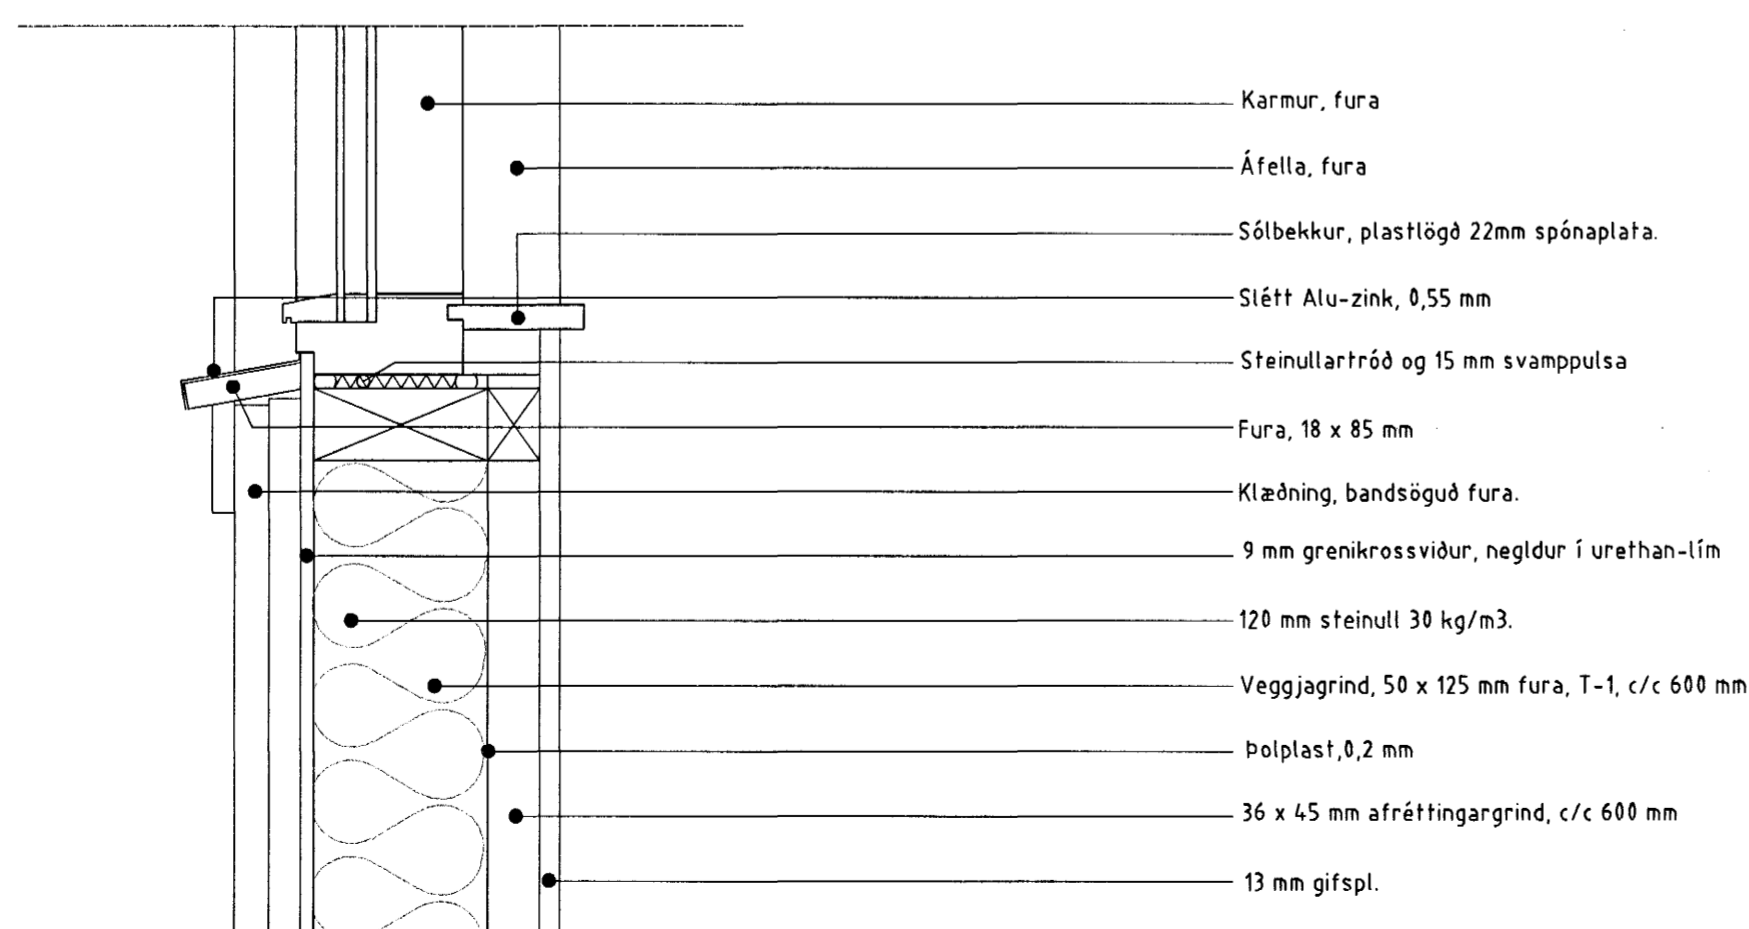

- Karmur, fura
- Áfella, fura
- Sólbekkur, plastlögð 22mm spónaplata.
- Slétt Alu-zink, 0,55 mm
- Steinullartróð og 15 mm svamppulsa
- Fura, 18 x 85 mm
- Klæðning, bandsöguð fura.
- 9 mm grenikrossviður, hegldur í urethan-lím
- 120 mm steinull 30 kg/m³.
- Veggjagrind, 50 x 125 mm fura, T-1, c/c 600 mm
- Polplast, 0,2 mm
- 36 x 45 mm afréttingargrind, c/c 600 mm
- 13 mm gífspl.

DEILI D-2 1:5

 

ATHUGASEMDIR	
ÖLL MÁL ERU Í MM	
BREYTINGAR	Dags.
<p style="text-align: center;">Sambykkt bann 17 DES. 2001</p> <p style="text-align: center;">Byggingafræðingur F.h. Sigurbjartur Halldórsson</p>	
<p style="text-align: center;">Loftur G. Þorsteinsson byggingafræðingur Alakvíst 88, 110 Reykjavík K.t. 170754 - 4099 sími 587 9787 / 899 2117 Netf.: loftur@verkvangur.is</p>	
HÁHOLT 15 -HÚS Á GÆSLUVÖLL-	
DEILITEIKNINGAR	
VERK NR. 1011	BLAD
DAGS. Nóv. 2001	2-105
M.K.V. 1:5	TEKN. L. Þ.

Loftur Þorsteinsson