

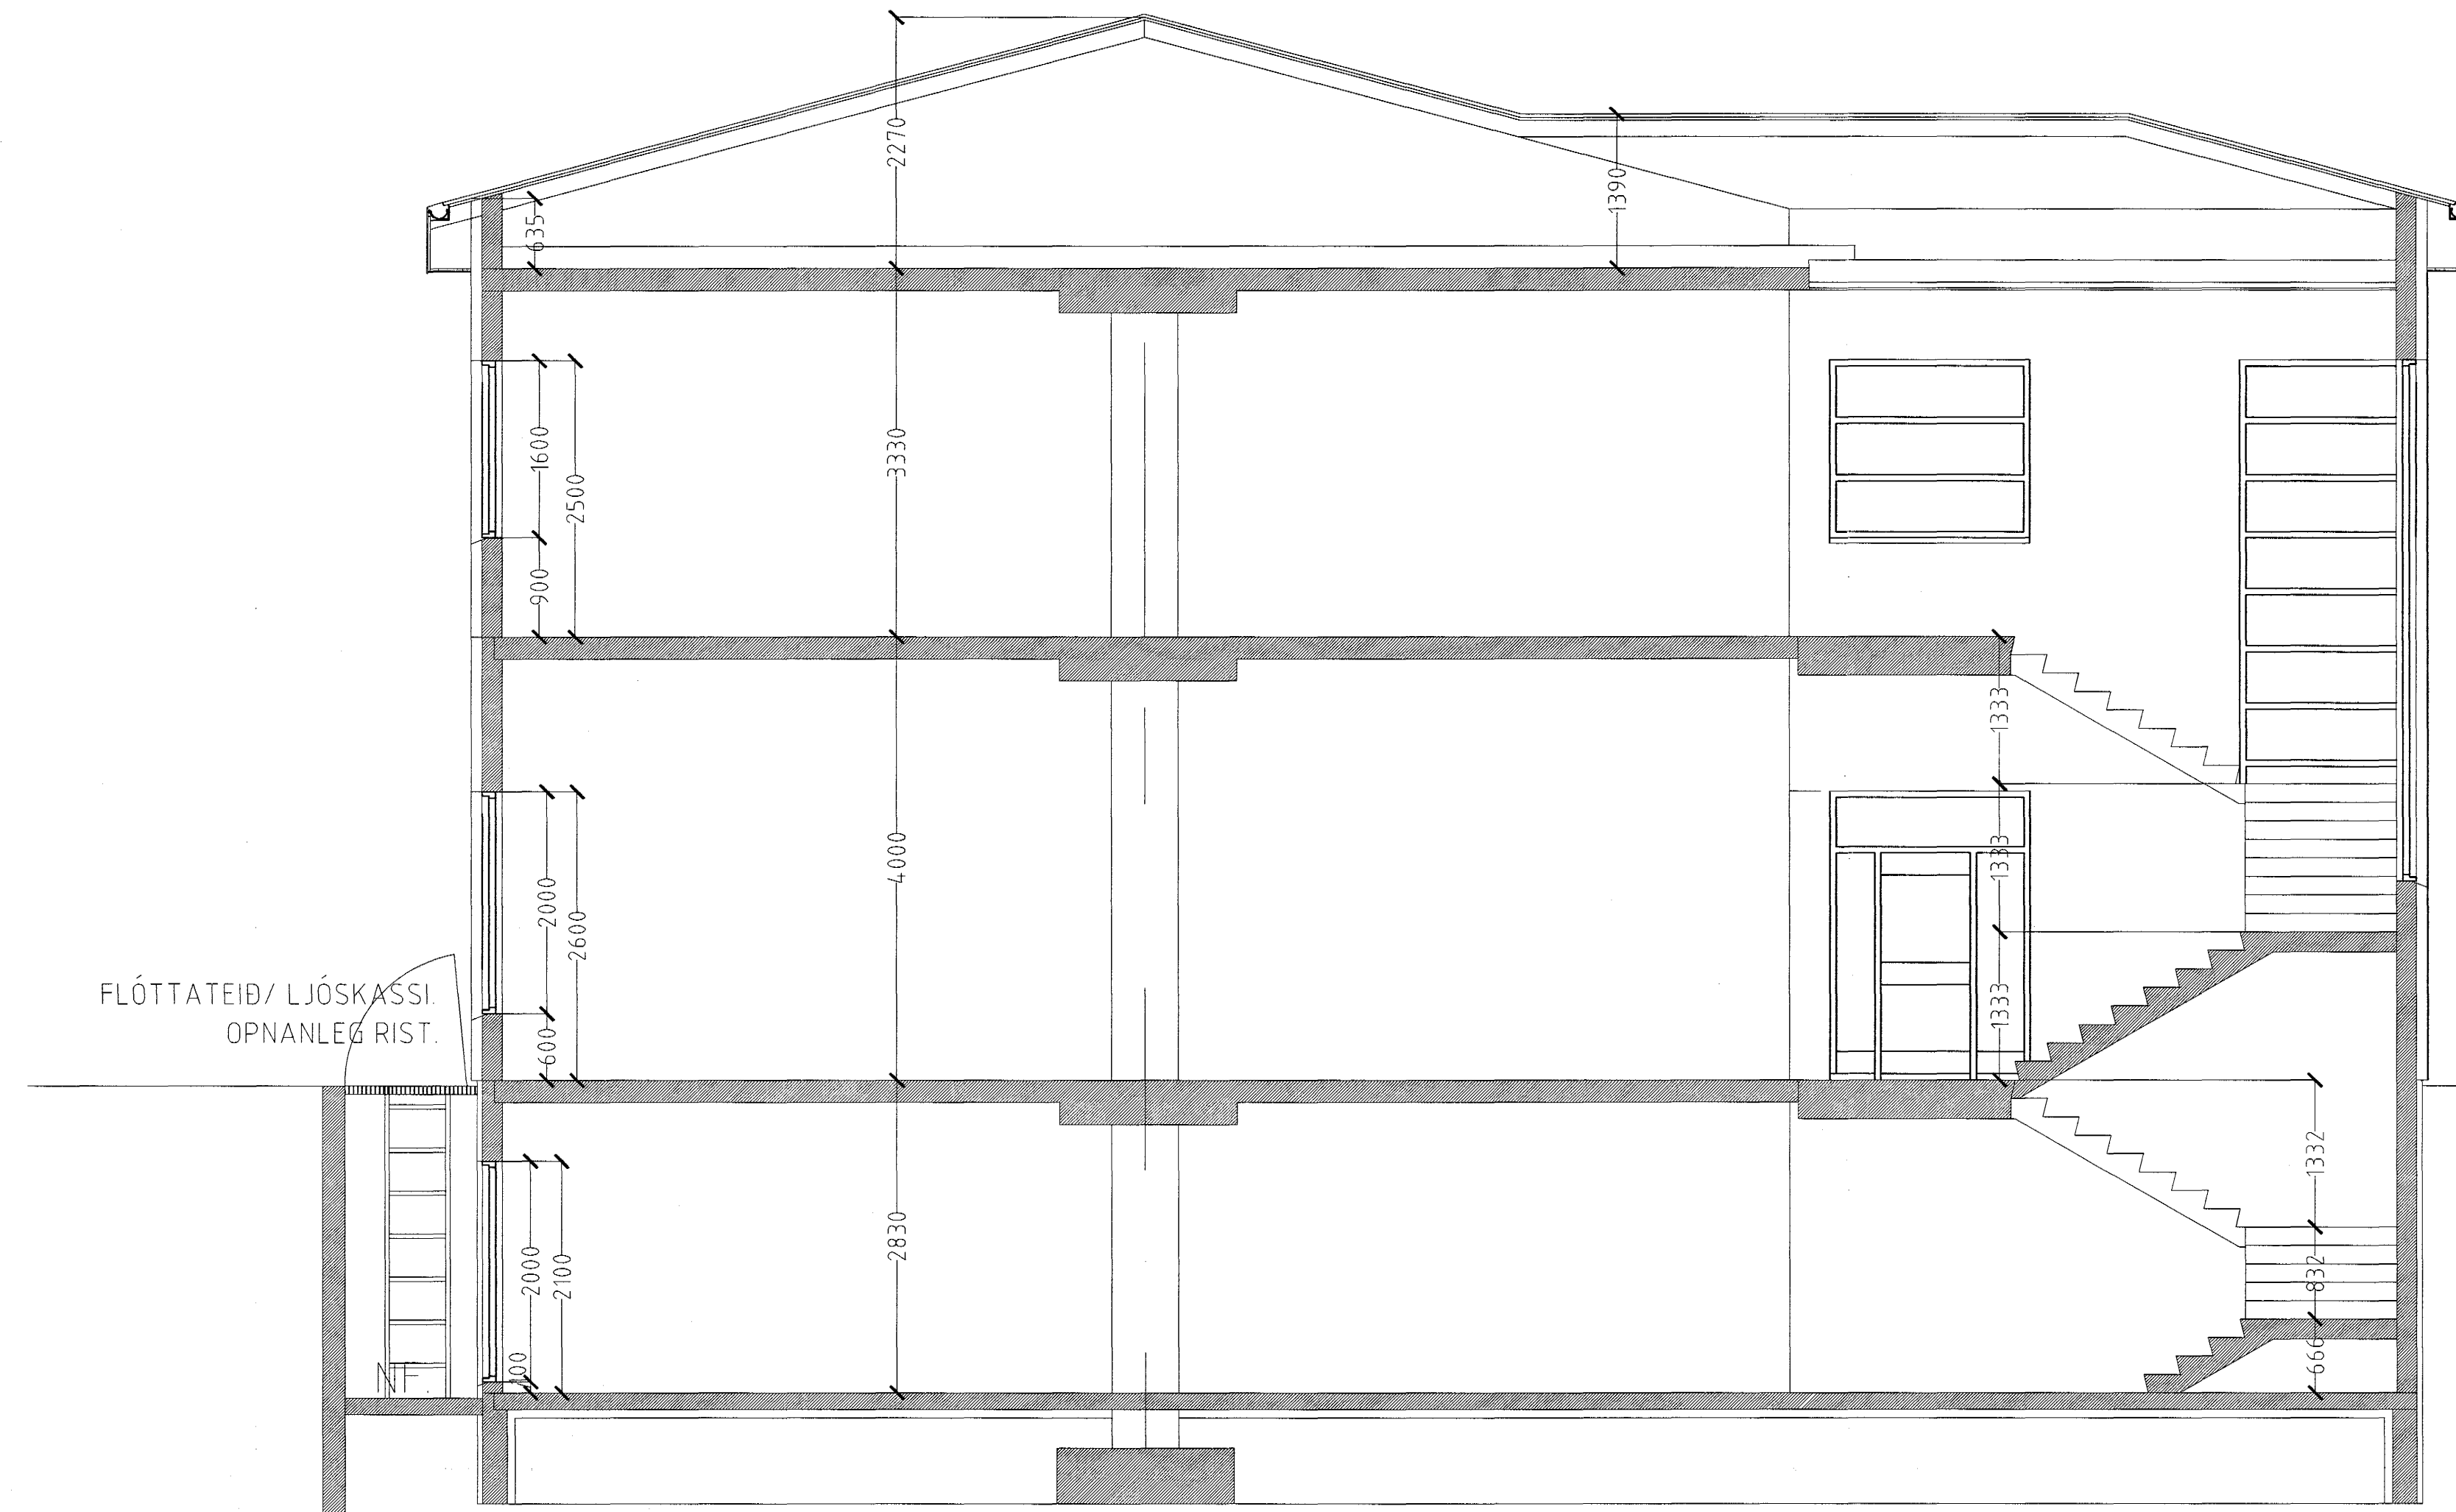


FLATAHRAUN 3 HAFNARFIRÐI.

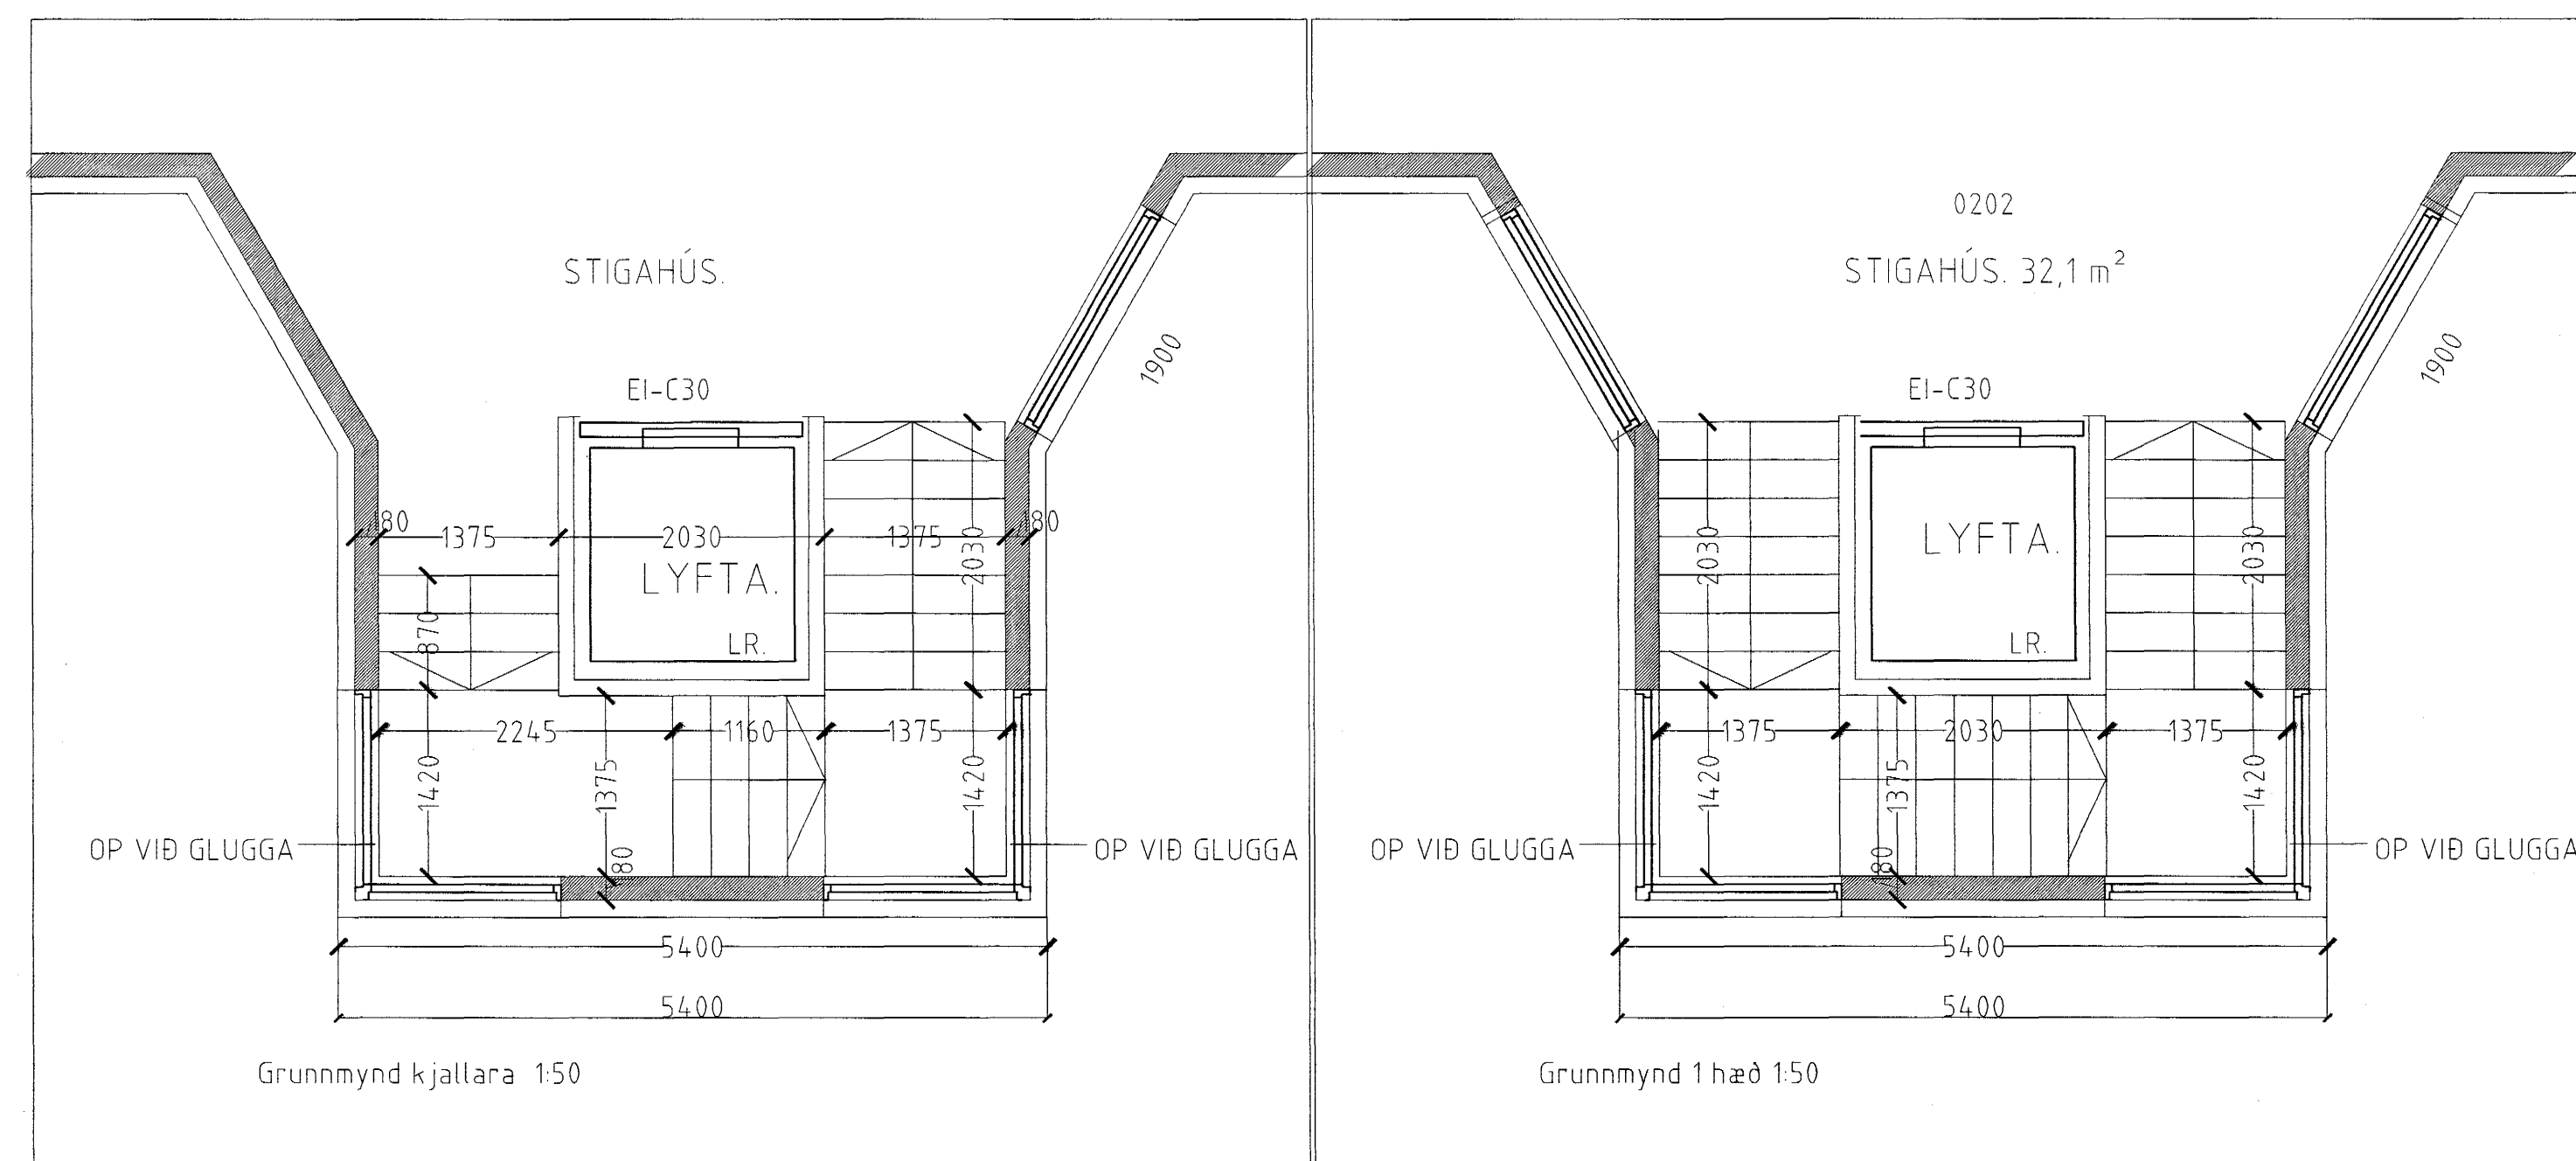

Snið B-B. mkv. 1:50.

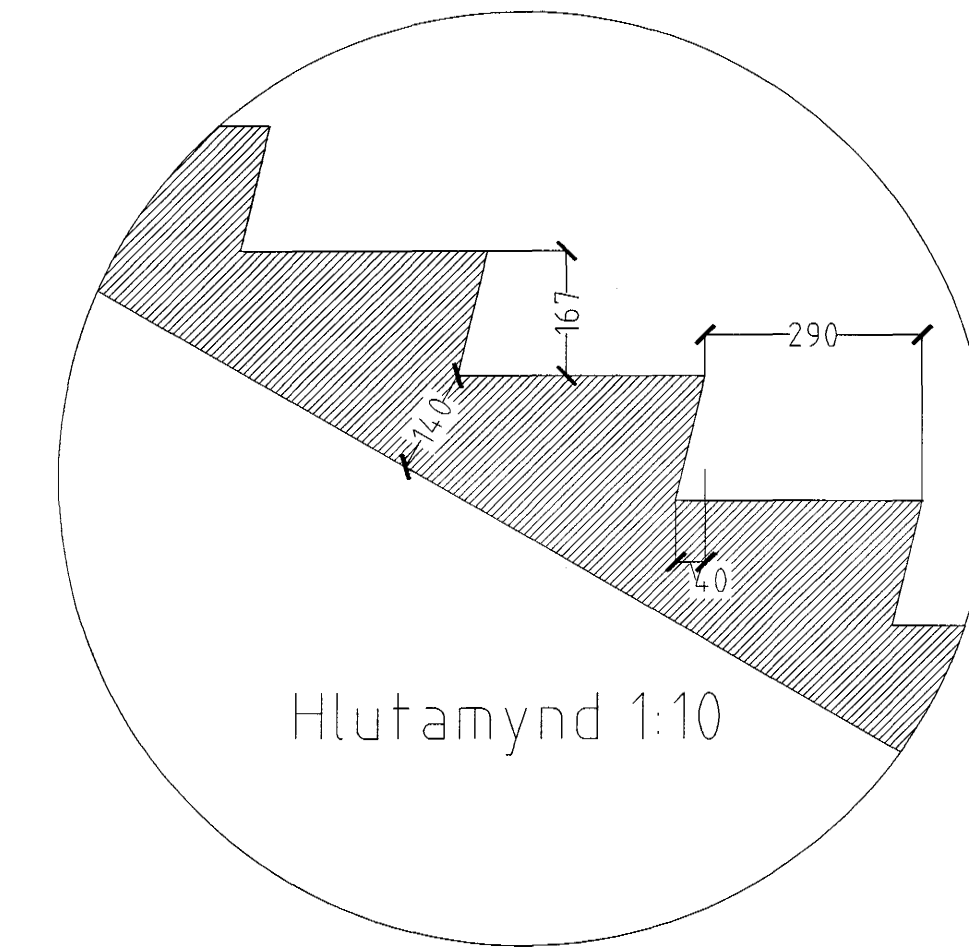

Samþykkt þann
17 JAN. 2002
Byggingafulltrúinn í Hafnarfirði
F.h. Sigurbjartur Halldórsson

FLATAHRAUN 3 HAFNARFIRÐI.

Sigurður Þorvarðarson byggingafræðingur b.f.í.
Teiknistofan Strandgötu 11 220 Hafnarfirði.
STH teiknistofan ehf. kt. 510298-2769. Kt. aðalhönnuðar: 141250-4189.
Sími: 5651510. Fax: 5651299. Netfang: teiknistofan@islandia.is

Skýringar:	Séruppdráttur.
Teikning:	SNÍÐ
Mælikvarði:	1:50
Undirskrift:	<i>14/10/2001</i>
Blað nr.:	ST. 10 af 11
Dagsetning:	2. janúar 2001.
Breytt:	