


LÓÐRÉTT SNIÐ
FRÁGANUR ÞAKKANTS 1 : 5

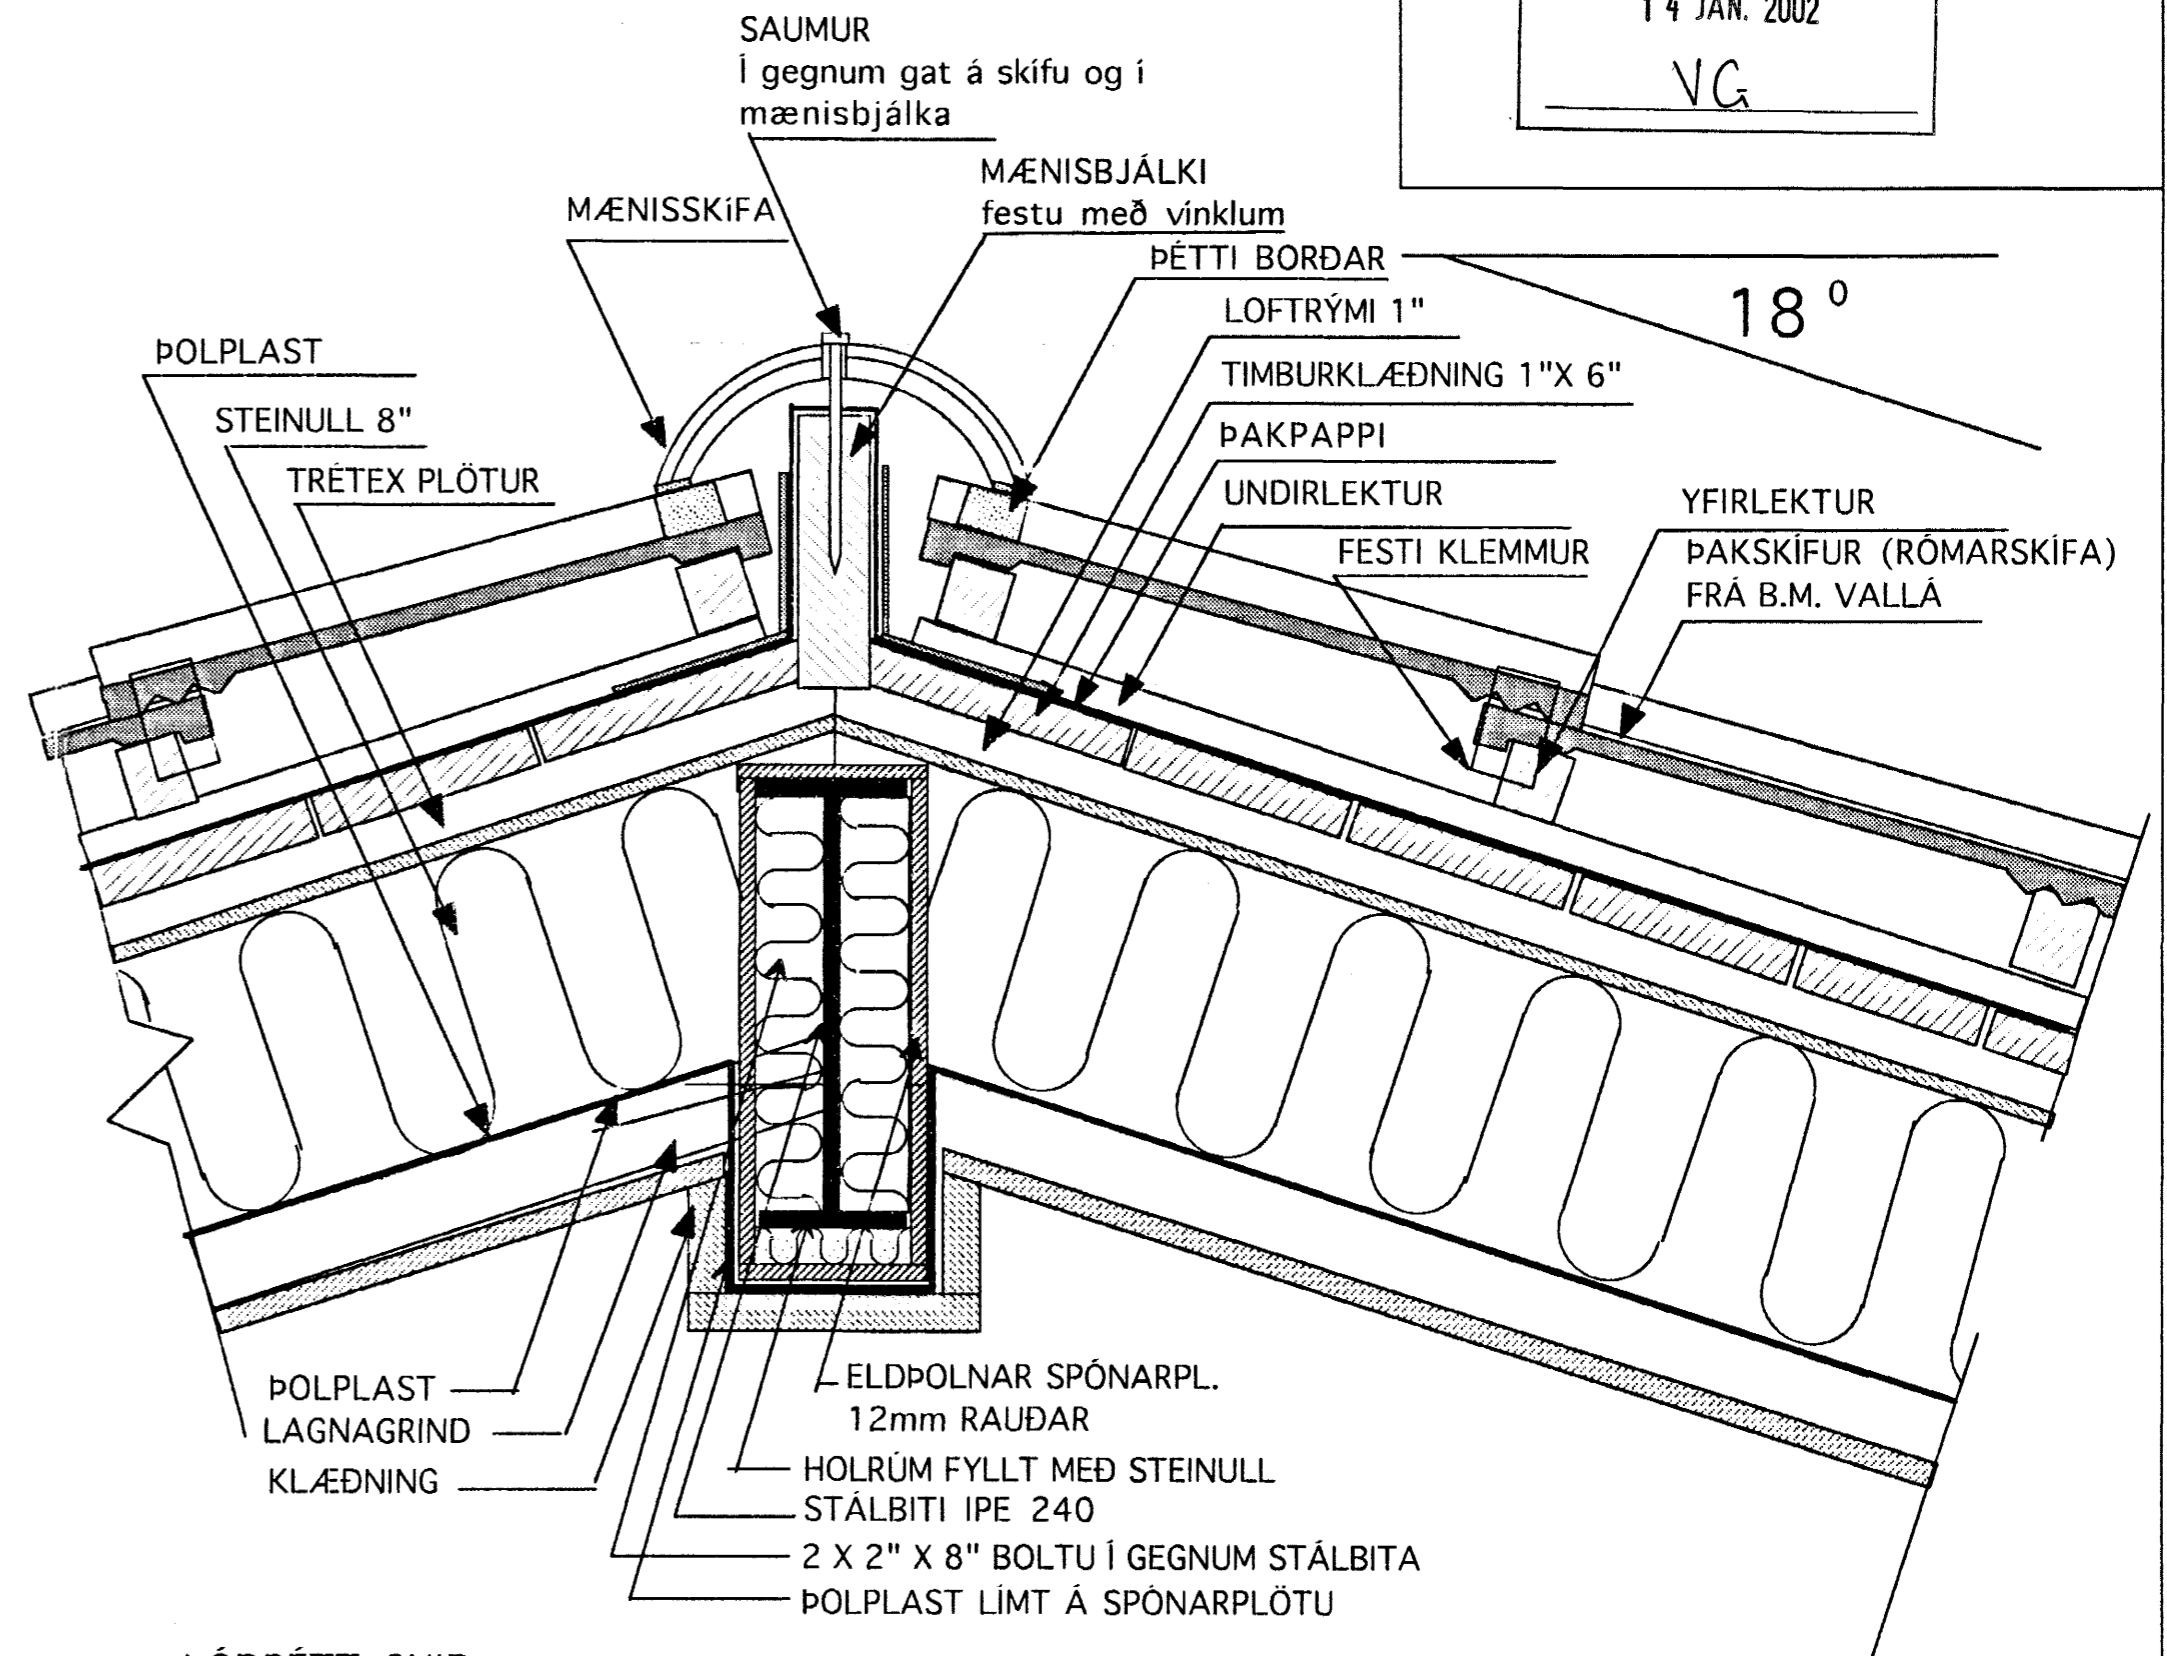

LÓÐRÉTT SNIÐ
MÆNIR STÁLBITA eldvarinn 1 : 5

ATH.

FRAMLEIÐANDI ÞAKEFNIS (STEINSKÍFUR) B.M.VALLÁ HEFUR
 ÚTBÚIÐ MYNDBAND MED LEIÐBEININGUM UM NIÐURSETNINGU
 Á EFNINU.

TEIKNISTOFAN	Verkefni
	HÖRGSHOLT 19 HAFNARFIRÐI
	Heiti
	DEILIMYNDIR ÞAK
kvarði 1:5	verk.nr 2001
dags. DES. 01"	dags br..
hönnun G.G.	teikn nr
teikn G.G.	V-4