


# FAGRABERG 12 HAFNARFIRÐI.

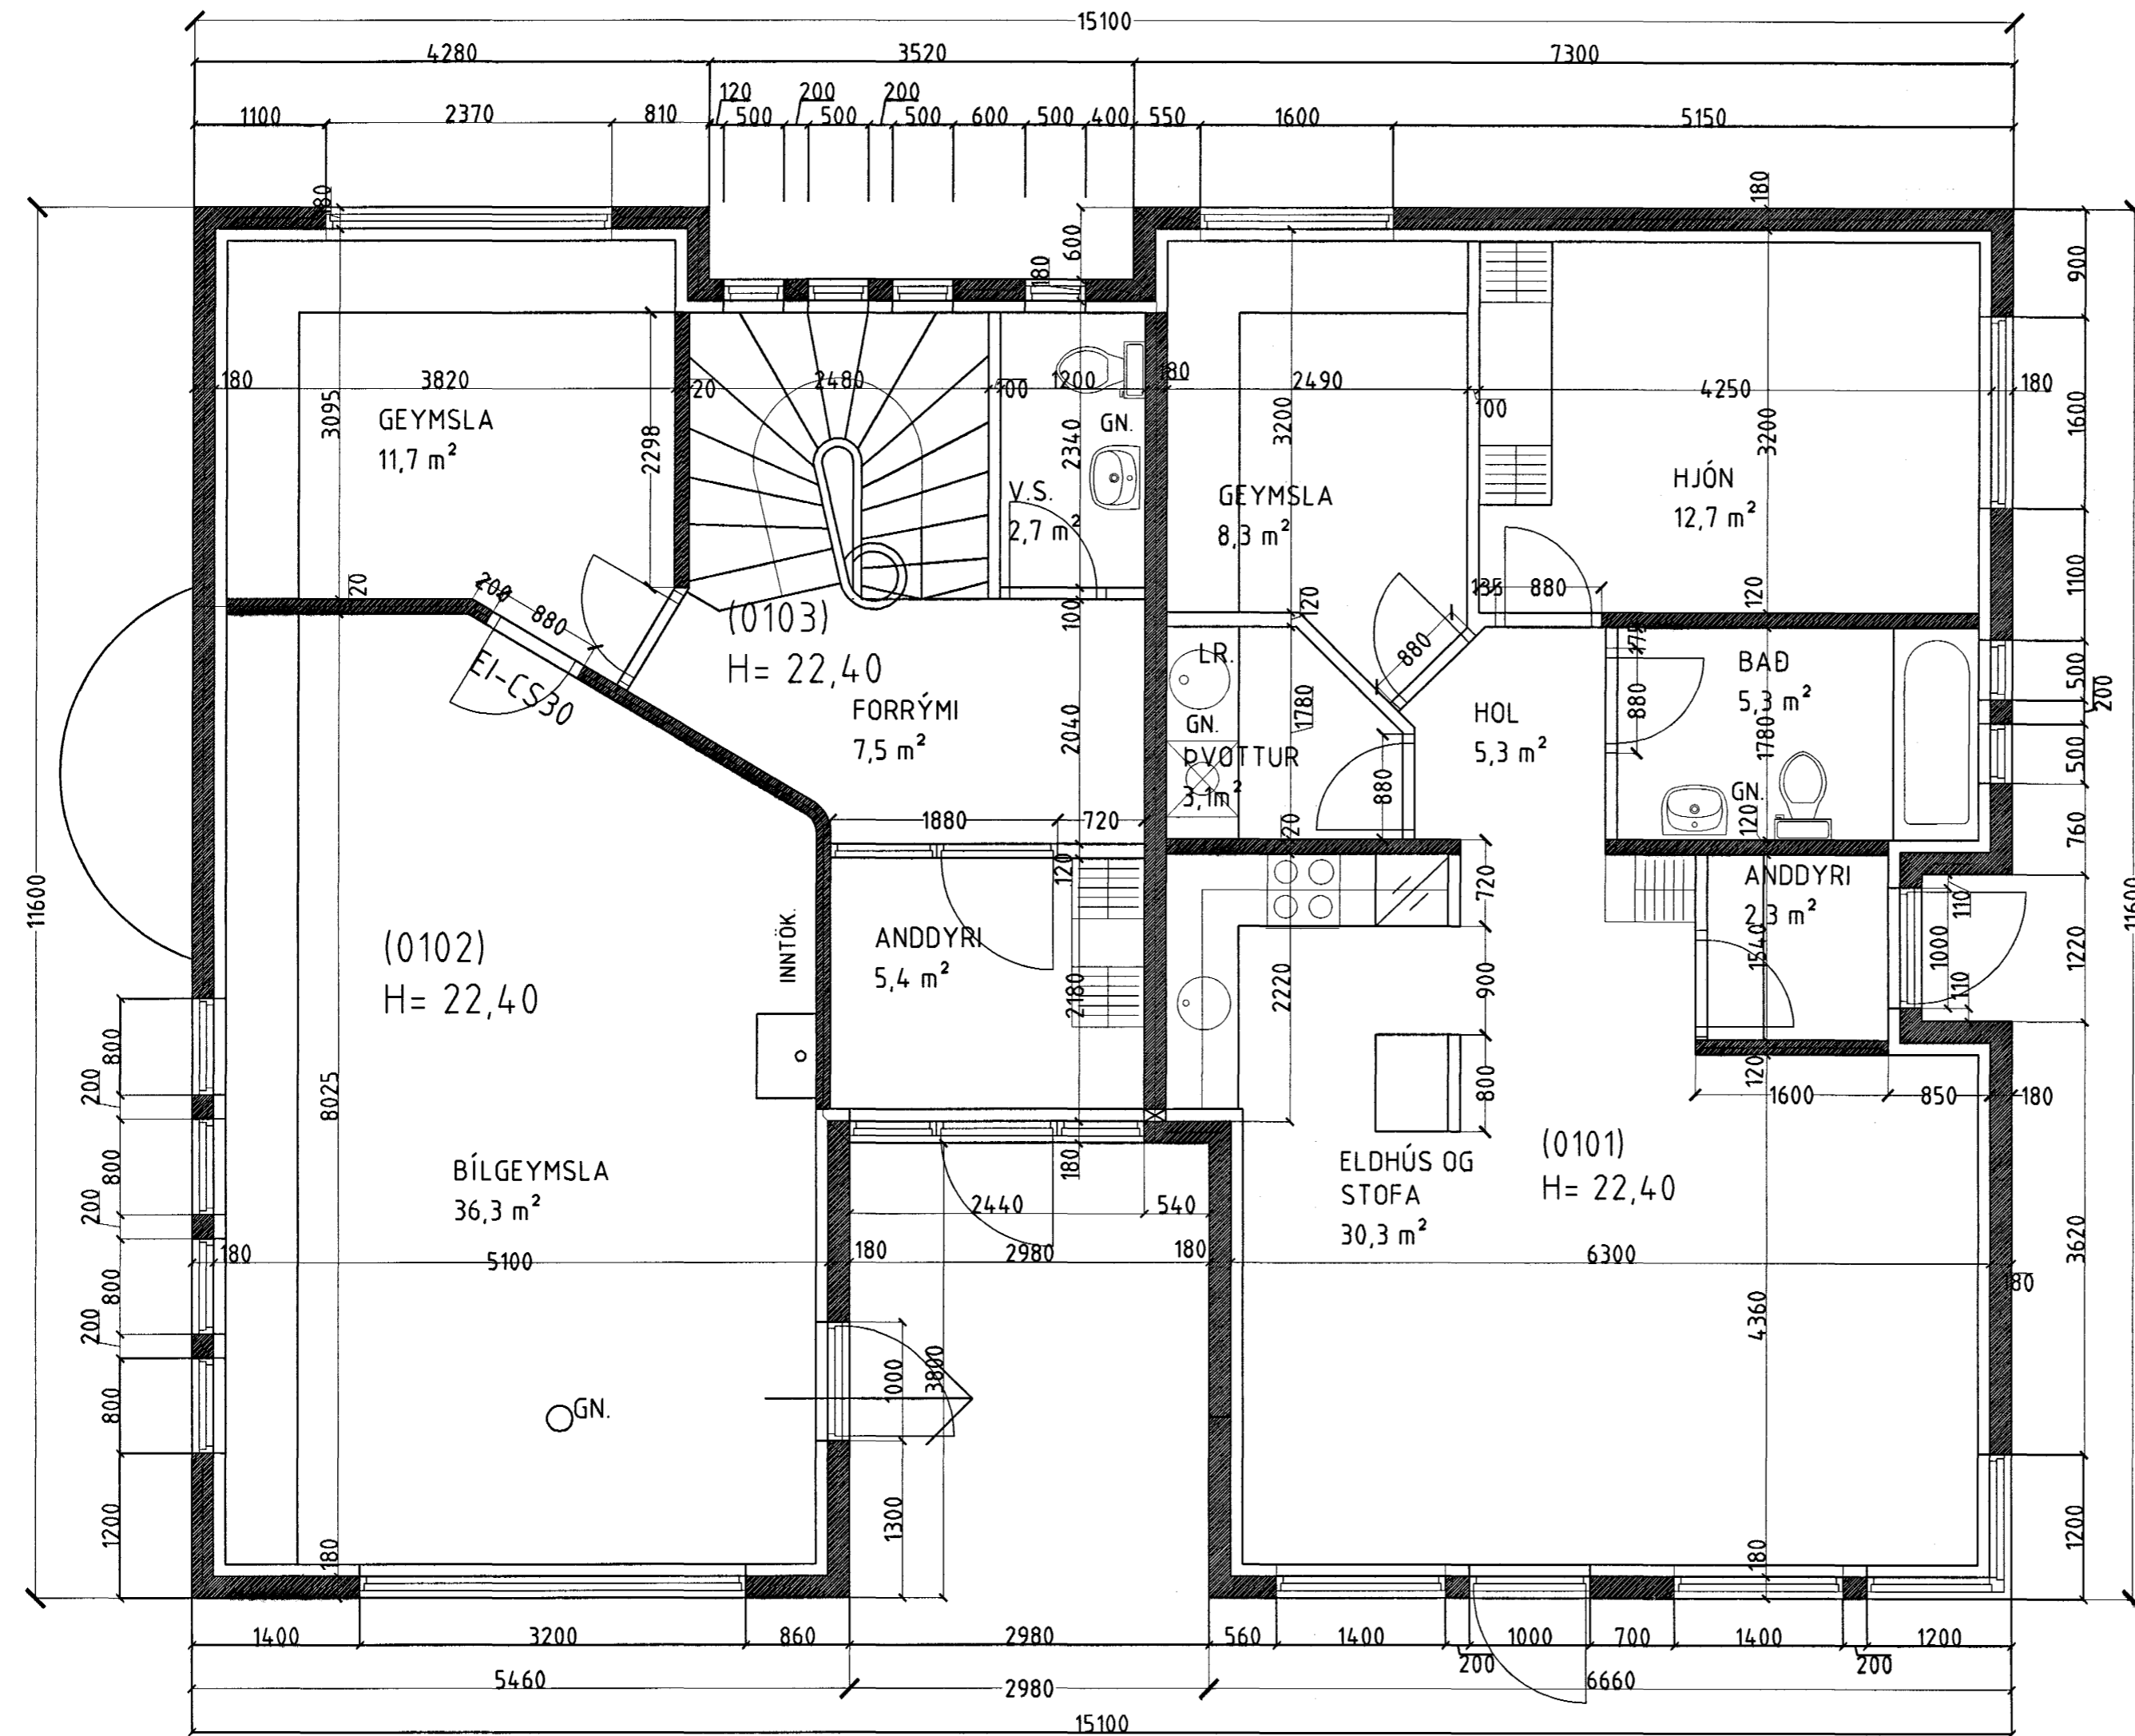

GRUNNMYND 1. HÆÐAR. MKV. 1:50.

Samþykkt þann  
20 NOV. 2001

FAGRABERG 12 HAFNARFIRÐI.

Sigurður Þorvarðarson byggingafræðingur bfi.  
Teiknistofan Strandgötu 11 220 Hafnarfirði.  
Sími: 5651510. Netfang: teiknistofan@islandia.is  
STH. teiknistofan ehf. kt. 510298-2769. Kt. aðalhönnuðar: 141250-4189.

Skýringar:	Séruppráttur.
Teikning:	Grunnmynd 1 hæð.
Mælikvæði:	1:50.
Dagsetning:	20 ágúst 2001.
Undirskrift:	<i>[Signature]</i>
Blað nr:	2 af 7.
Breytt:	