FAGRABERG 12 HAFNARFIRÐI.

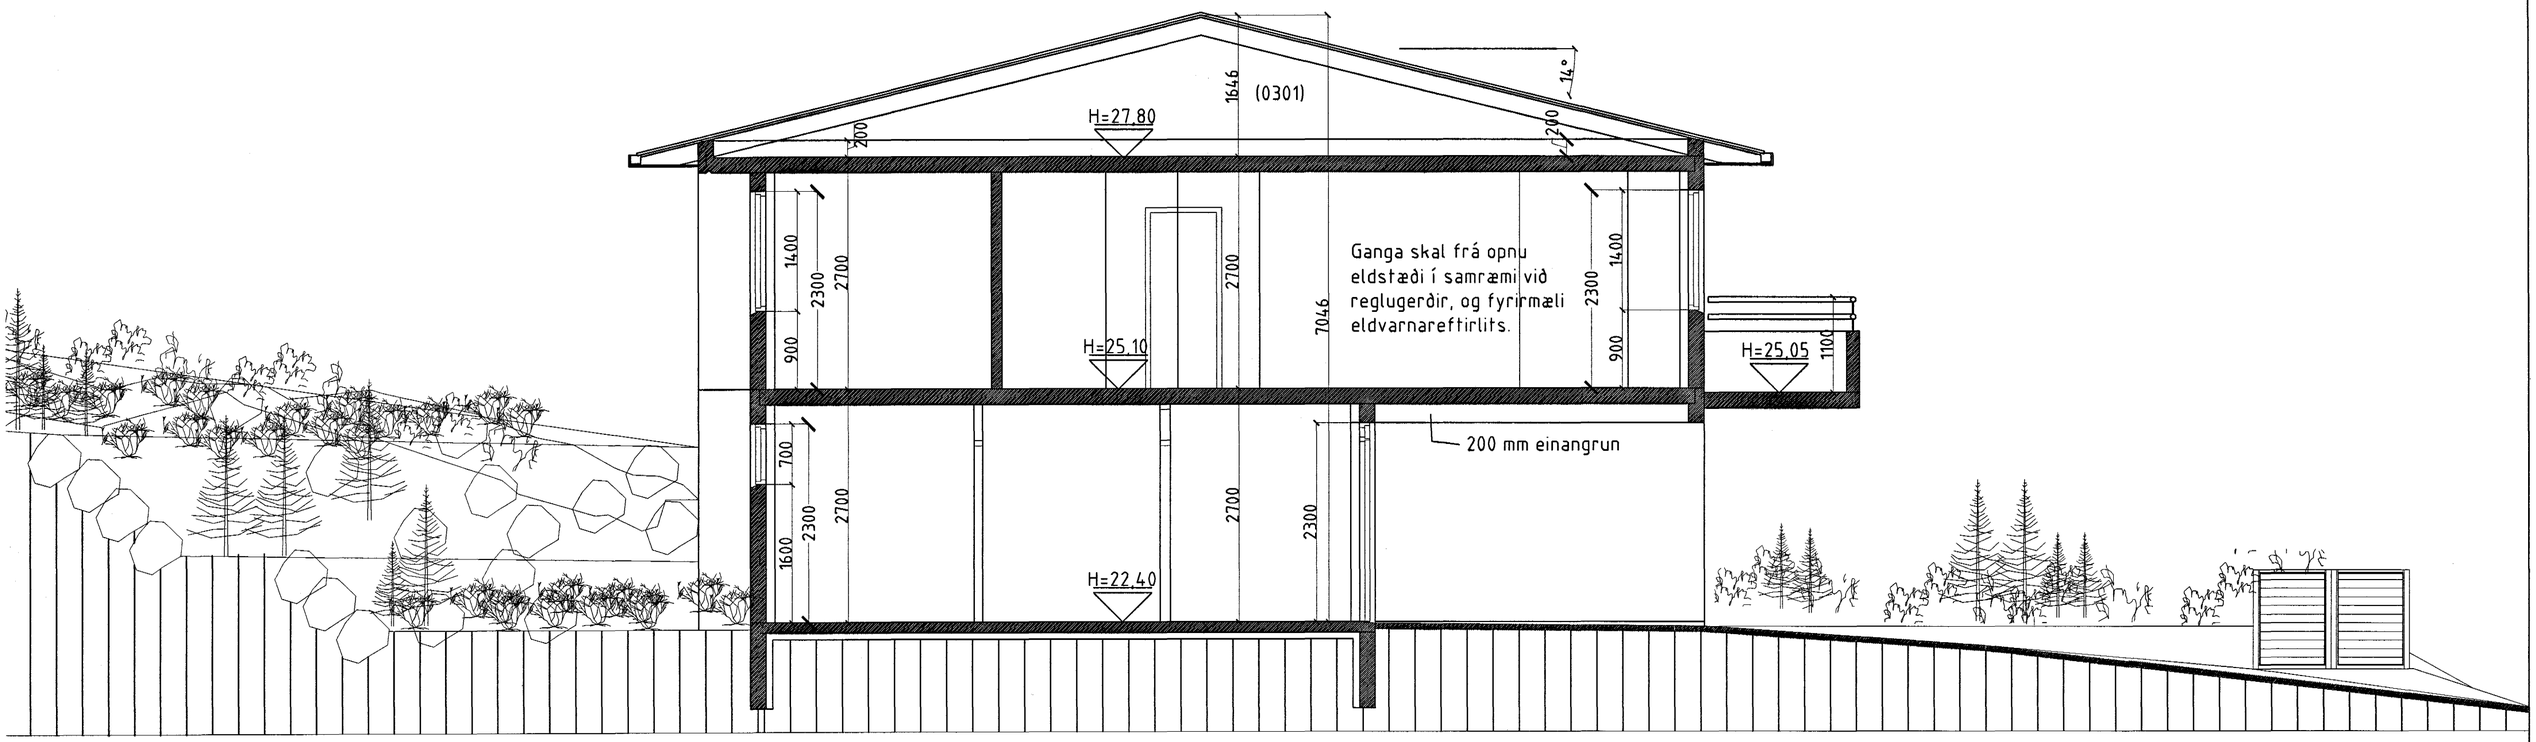

SNIÐ A-A. MKV. 1:50.

Sambykkt þann 20 NOV. 2001
Byggingafulltrúinn í Hafnarfirði
F.h. Sigurbjartur Halldórsson

FAGRABERG 12 HAFNARFIRÐI.

Sigurður Þorvarðarson byggingafræðingur bfí.
Teiknistofan Strandgötu 11 220 Hafnarfirði.
Sími: 5651510. Netfang: teiknistofan@islandia.is
STH. teiknistofan ehf. kt. 510298-2769. Kt. aðalhönnuðar: 141250-4189.

Skýringar:	Séruppdráttur.
Teikning:	Snið A-A.
Mælikvarði:	1:50.
Dagsetning:	20 ágúst 2001.
Undirskrift:	
Blað nr:	3 af 7.
Breytt:	