


FAGRABERG 12 HAFNARFIRÐI.

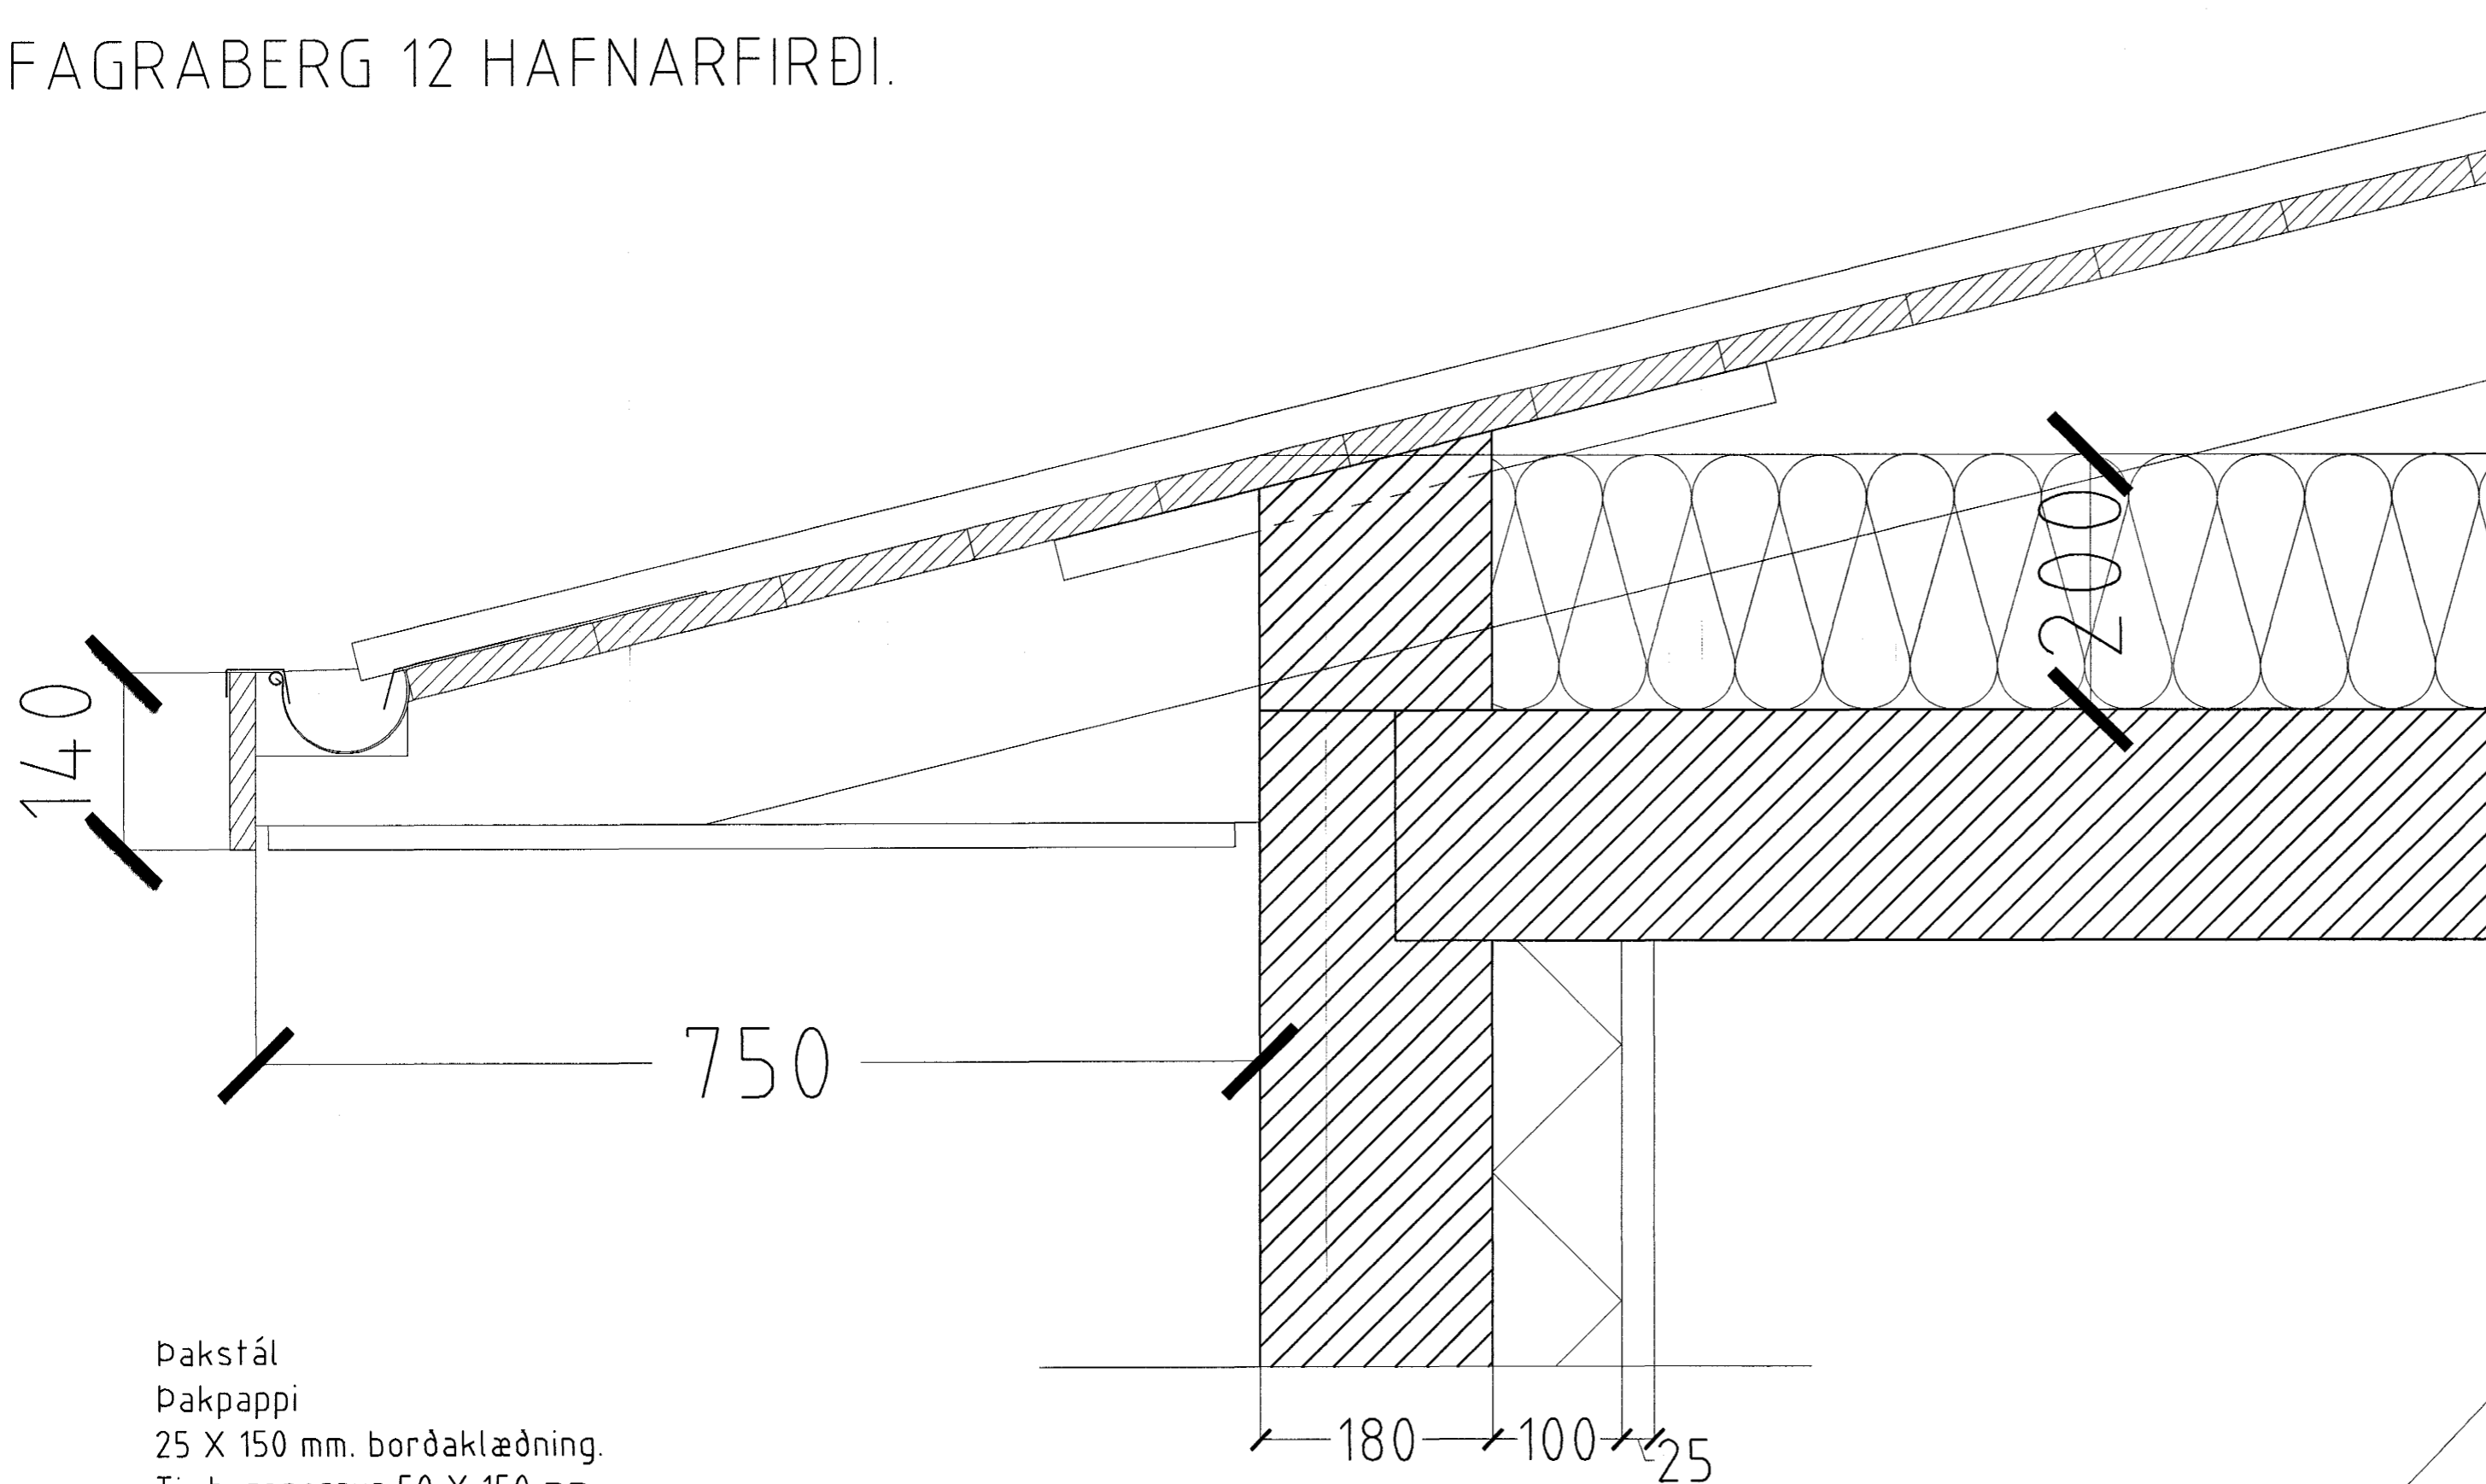

Pakstál
 Pakpappi
 25 X 150 mm. borðaklæðning.
 Timbursperrur 50 X 150 mm.
 Ø 32 mm. loftræstir. með fluguneti
 2 stk. pr. sperrubil.
 Vindpappi (20 PAM).
 Þakeinangrun 200 mm. (Þakull).


Þakkantur:

Rennujárn c/c 600 mm.
 100 mm. Þakrenna.
 Flasning úr sama efni og Þakstál.
 Þaknidurfall. Sjá lagnateikningu.


Veggur:

180 mm. steypur veggur.
 100 mm. plasteinangrun.
 25 mm. múrhúð.

HLUTAMYND ÞAKKANTUR MKV. 1:5.

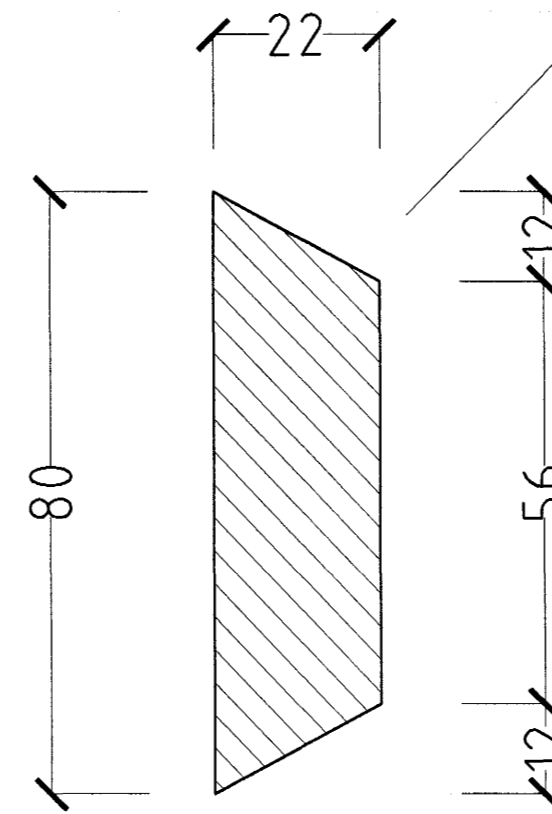

HLUTAMYND MKV. 1:1.

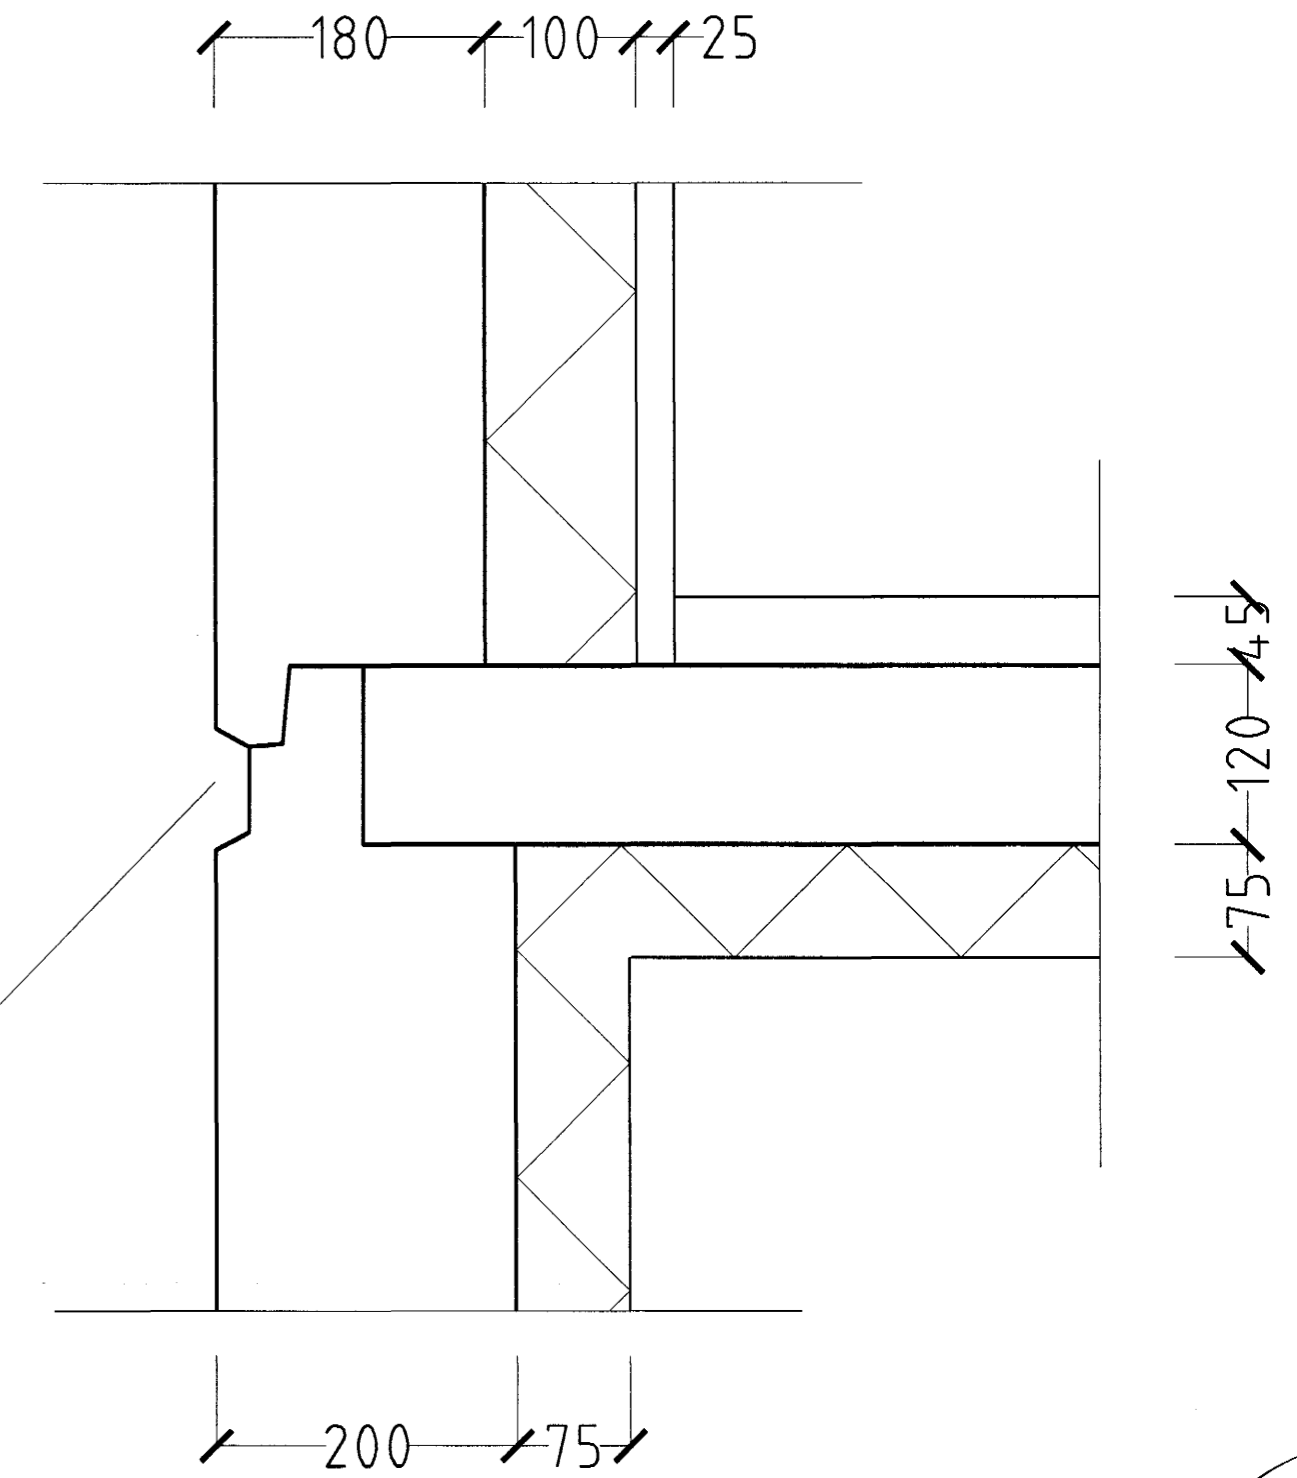

HLUTAMYND MKV. 1:5

Samþykkt þann
 20 NOV. 2001
 Byggingafulltrúinn í Hafnarfirði
 F.h. Sigurbjartur Halldórsson

FAGRABERG 12 HAFNARFIRÐI.

Sigurður Þorvarðarson byggingafræðingur b.í.
 Teiknistofan Strandgötu 11 220 Hafnarfirði.
 Sími: 5651510. Netfang: teiknistofan@istandia.is
 STH. teiknistofan ehf. kt. 510298-2769. Kt. aðalhönnuðar: 141250-4189.

Skýringar:	Séruppráttur.
Teikning:	Hlutamyndir.
Mælikvæði:	1:5 / 1:1. Dagsetning: 20 ágúst 2001.
Undirskrift:	<i>[Signature]</i>
Blað nr:	6 af 7.
Breytt:	