



FAGRABERG 12 HAFNARFIRÐI.

GLUGGAR OG HURÐIR 1 HÆÐ.

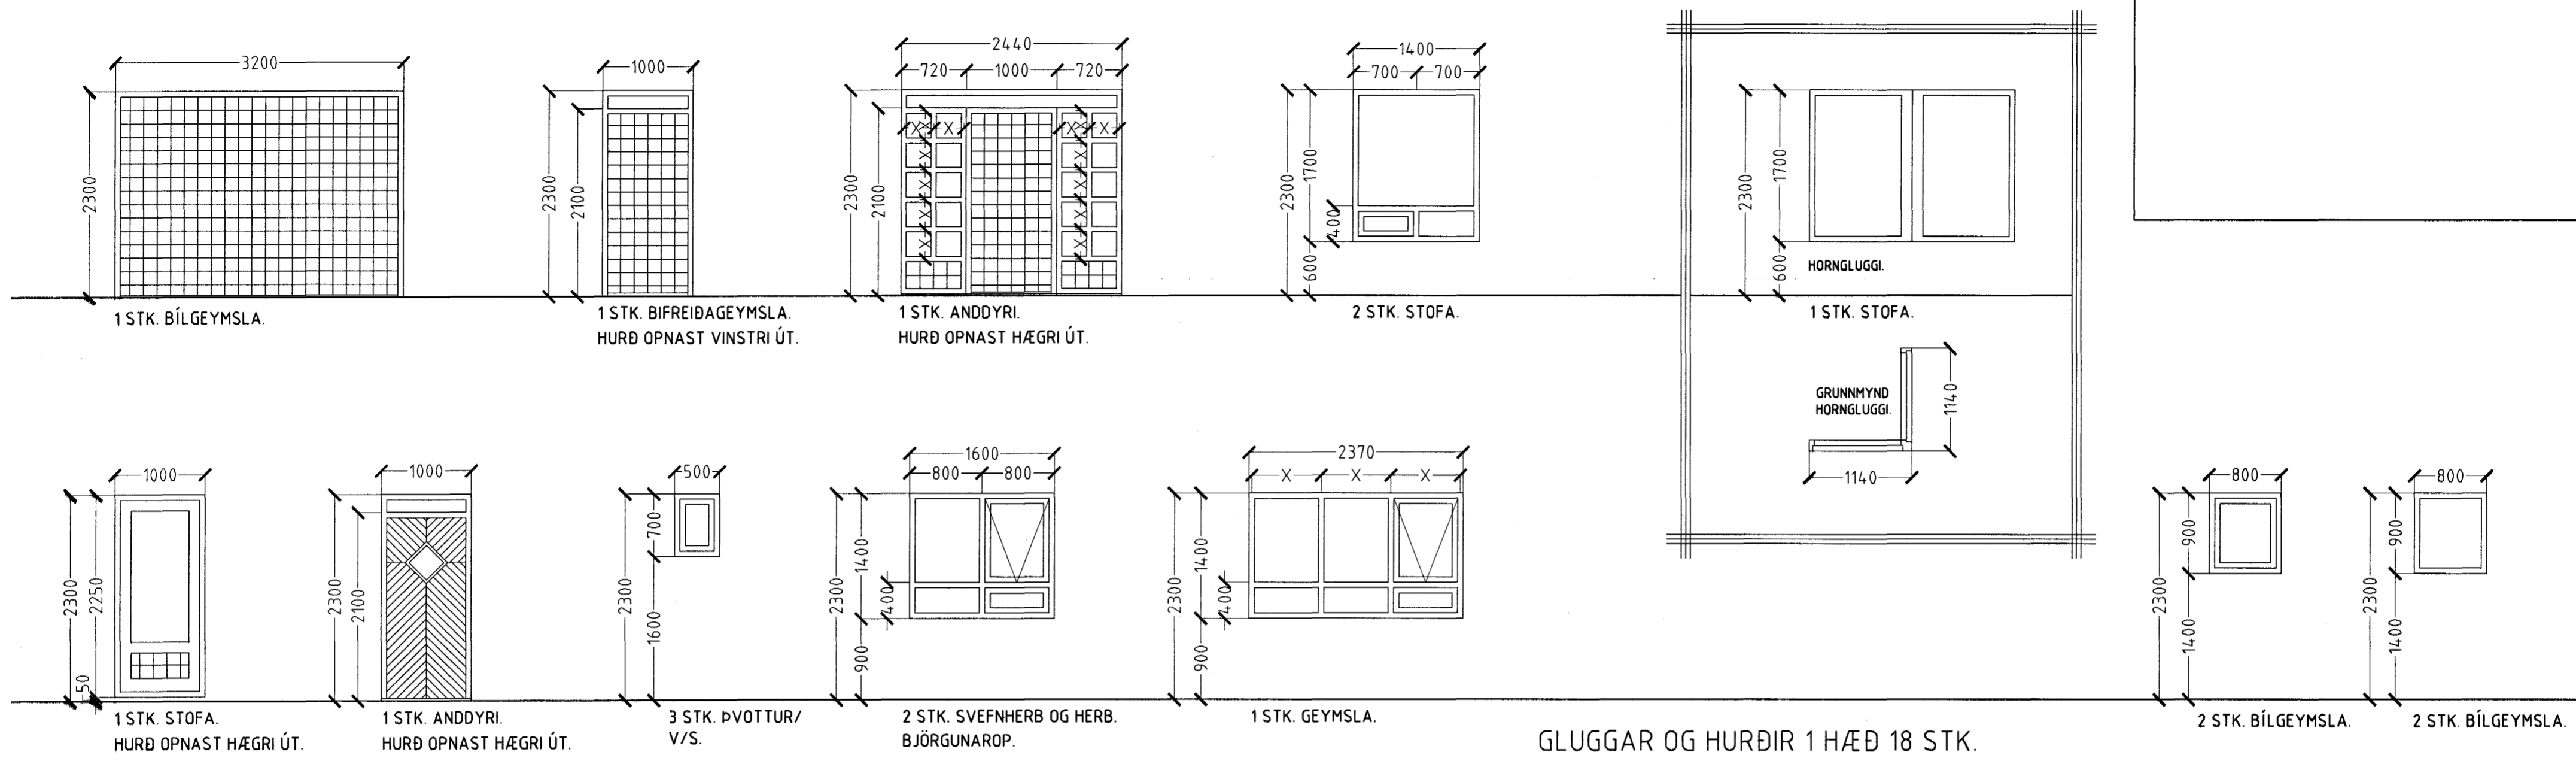

GLUGGAR OG HURÐIR 1 HÆÐ 18 STK.

GLUGGAR OG HURÐIR 2 HÆÐ.

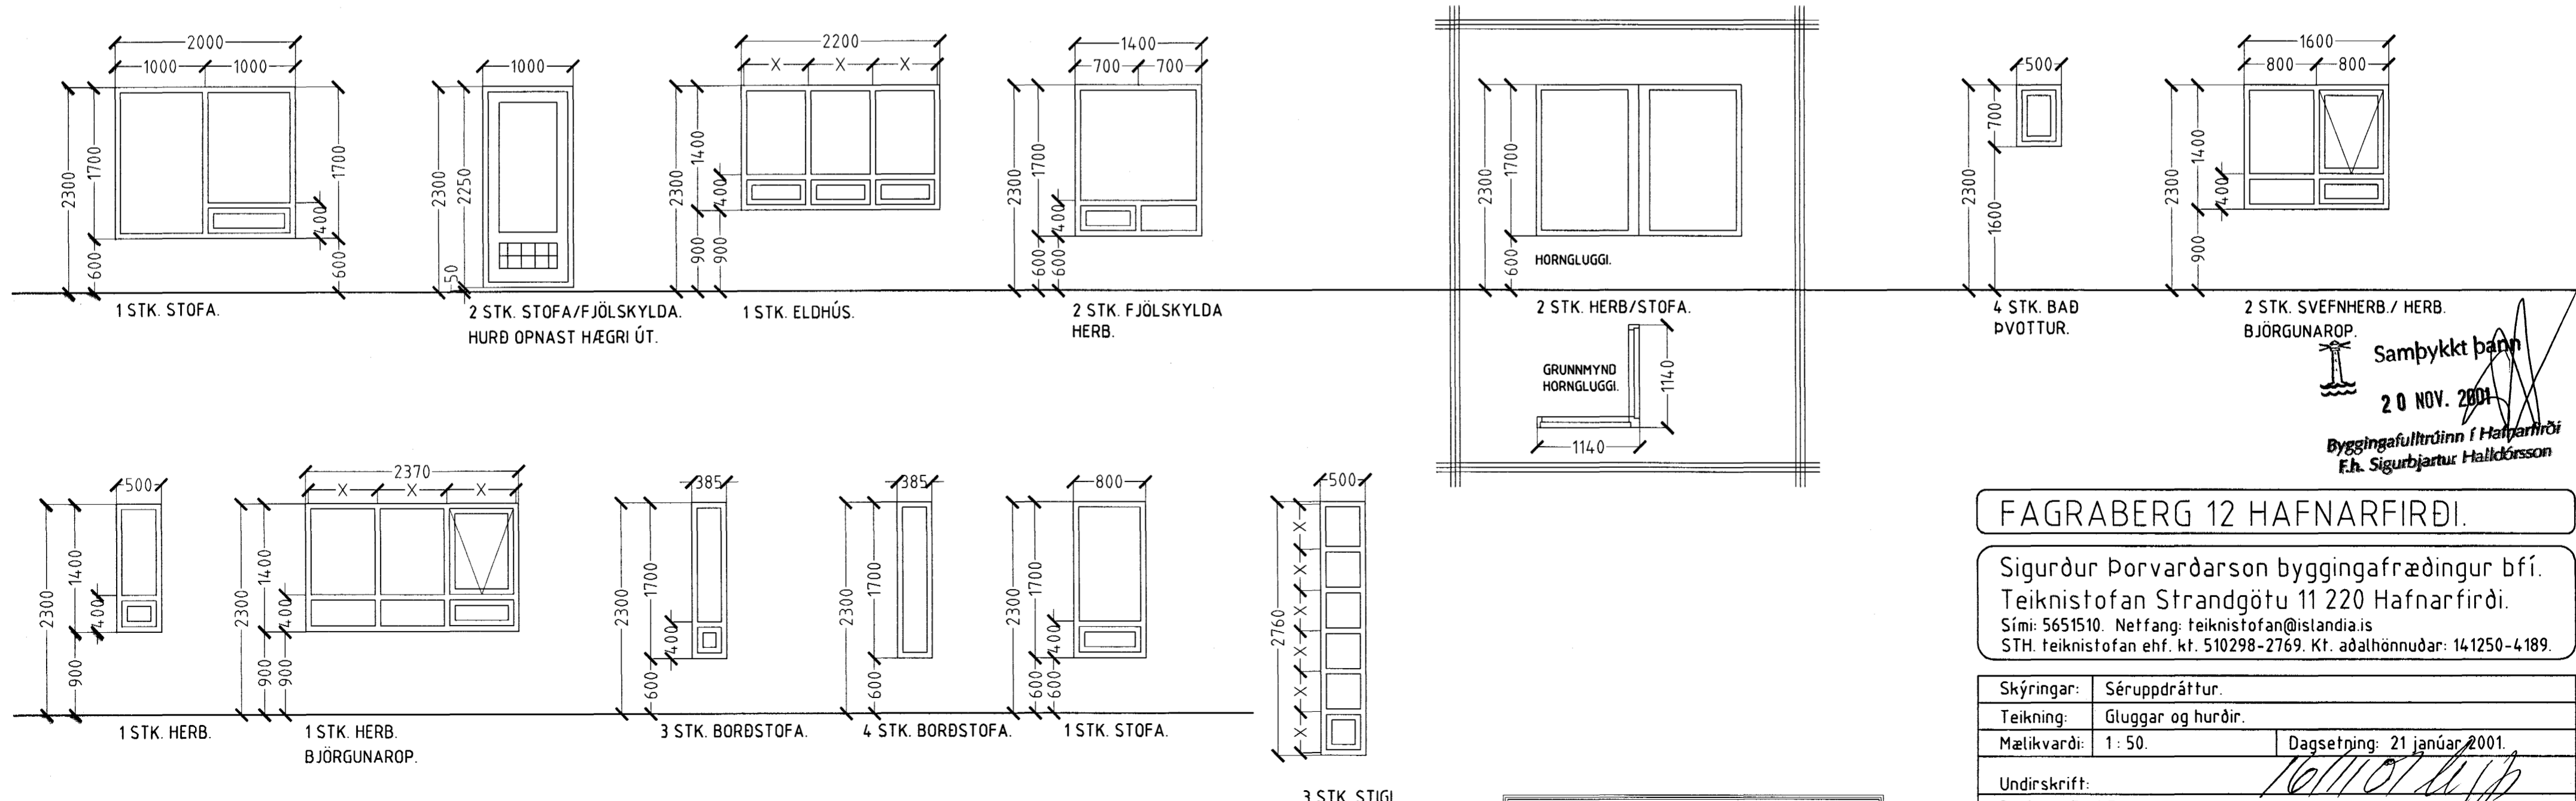

GLUGGAR OG HURÐIR 2 HÆÐ 27 STK.
HEILDARFJÖLDI GLUGGA OG HURÐA 45 STK.

Sampykkt þann
20 NOV. 2001
Byggingafultrúðinn í Hafnarfirði
F.h. Sigurbjartur Halldórsson

FAGRABERG 12 HAFNARFIRÐI.

Sigurður Þorvarðarson byggingafræðingur bfi.
Teiknistofan Strandgötu 11 220 Hafnarfirði.
Sími: 5651510. Netfang: teiknistofan@istlandia.is
STH. teiknistofan ehf. kt. 510298-2769. Kf. aðalhönnuðar: 141250-4189.

Skýringar:	Séruppráttur.
Teikning:	Gluggar og hurðir.
Mælikvæði:	1: 50.
Dagsetning:	21 janúar 2001.
Undirskrift:	<i>[Signature]</i>
Blað nr:	7 af 7.
Breytir:	

ATH!
ÖLL MÁL ATHUGIST OG MÆLIST Á STAÐNUM
ÁÐUR EN SMÍÐI HEFST.