




POTTUR

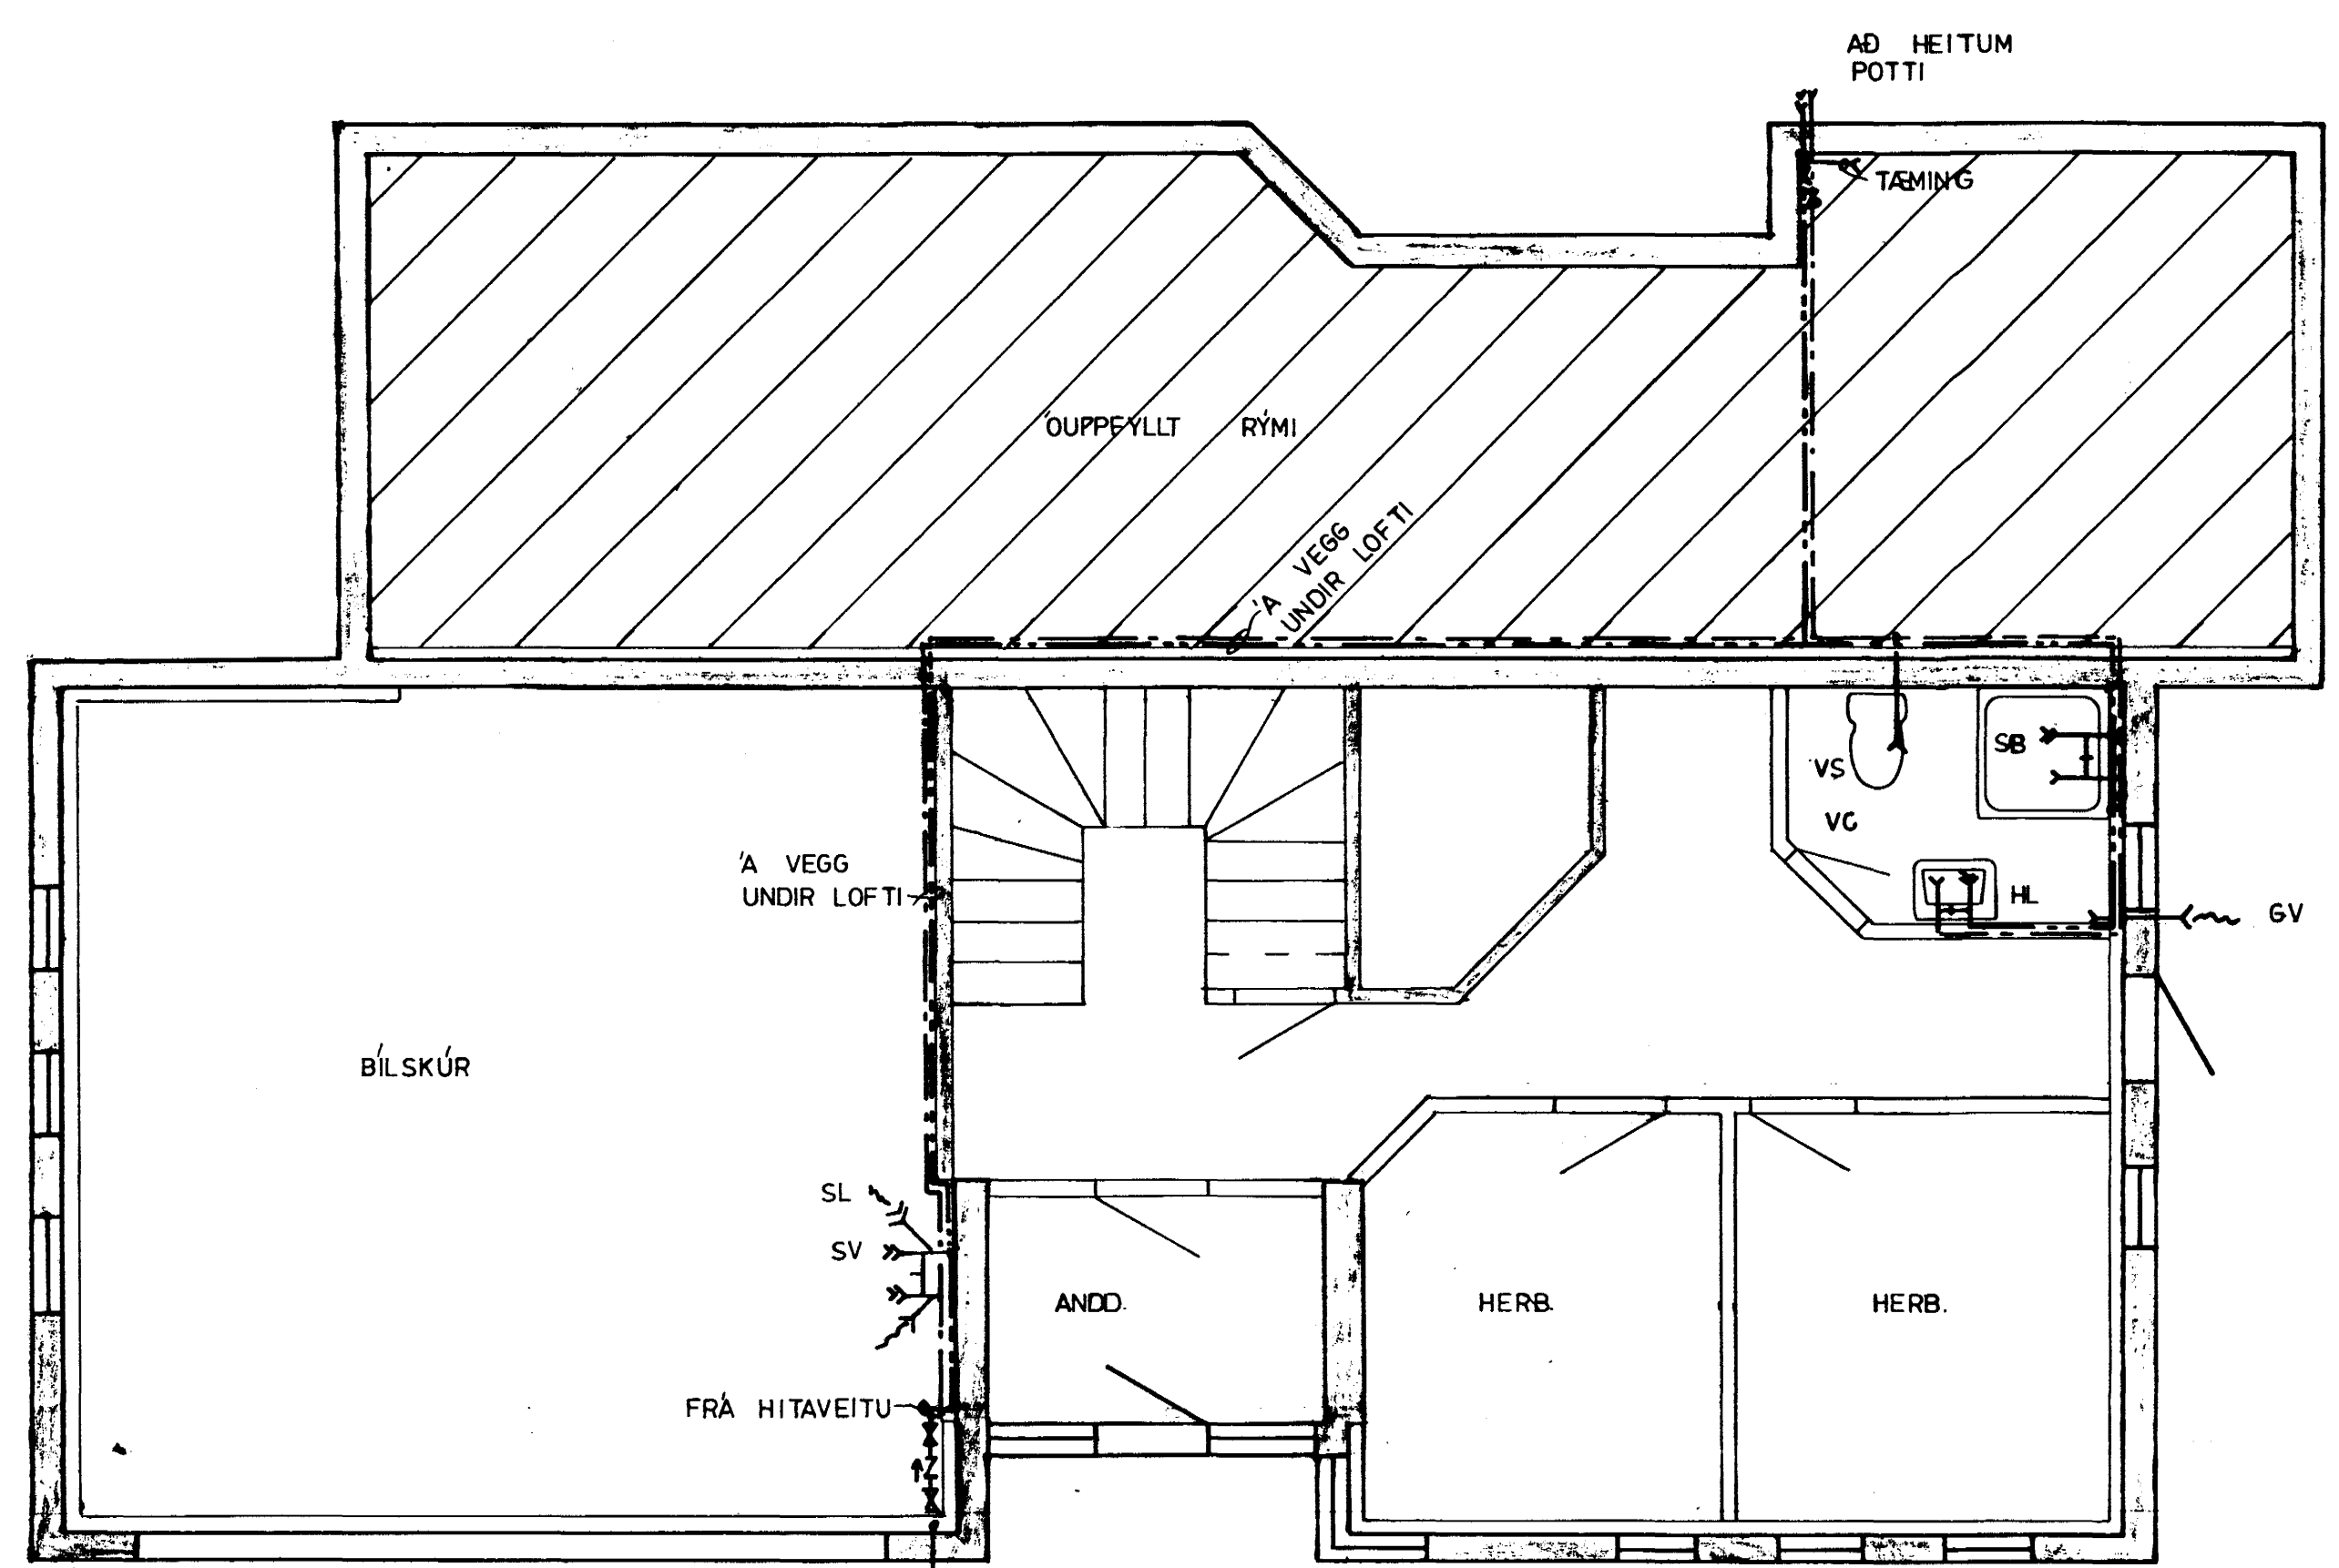


GRUNNMYND 1. HÆÐ 1:50



AFSTÖÐUMYND 1:500

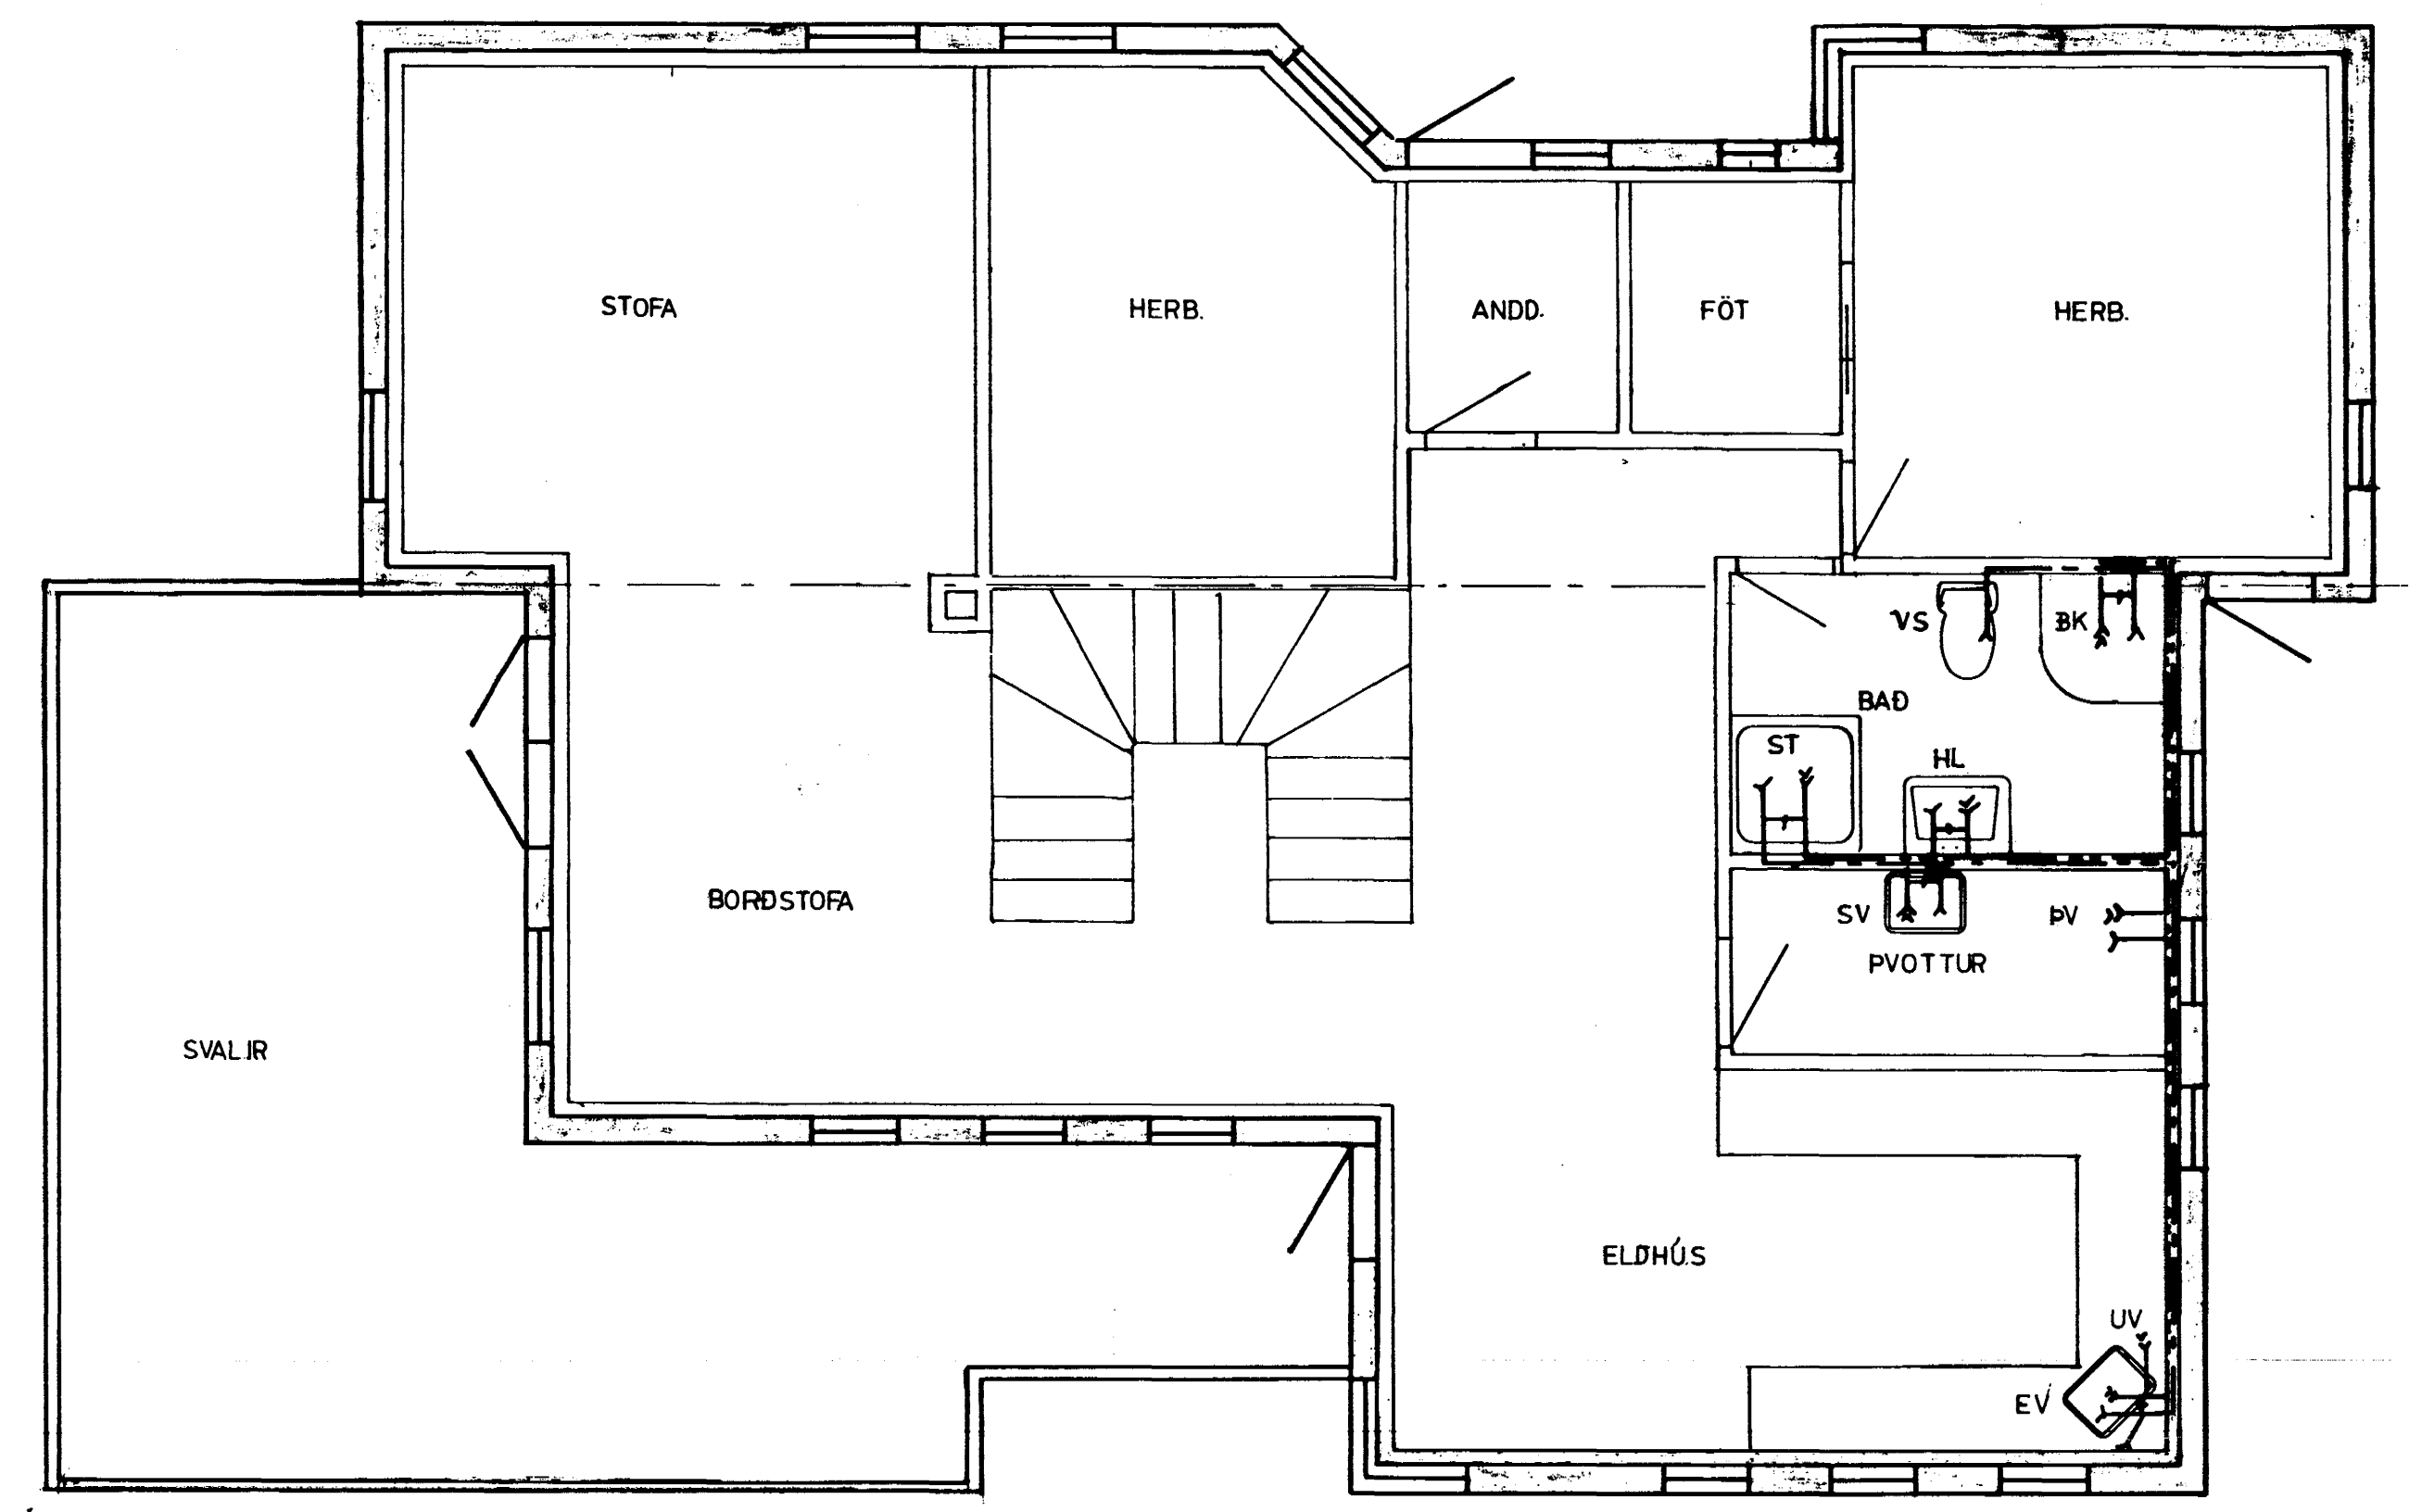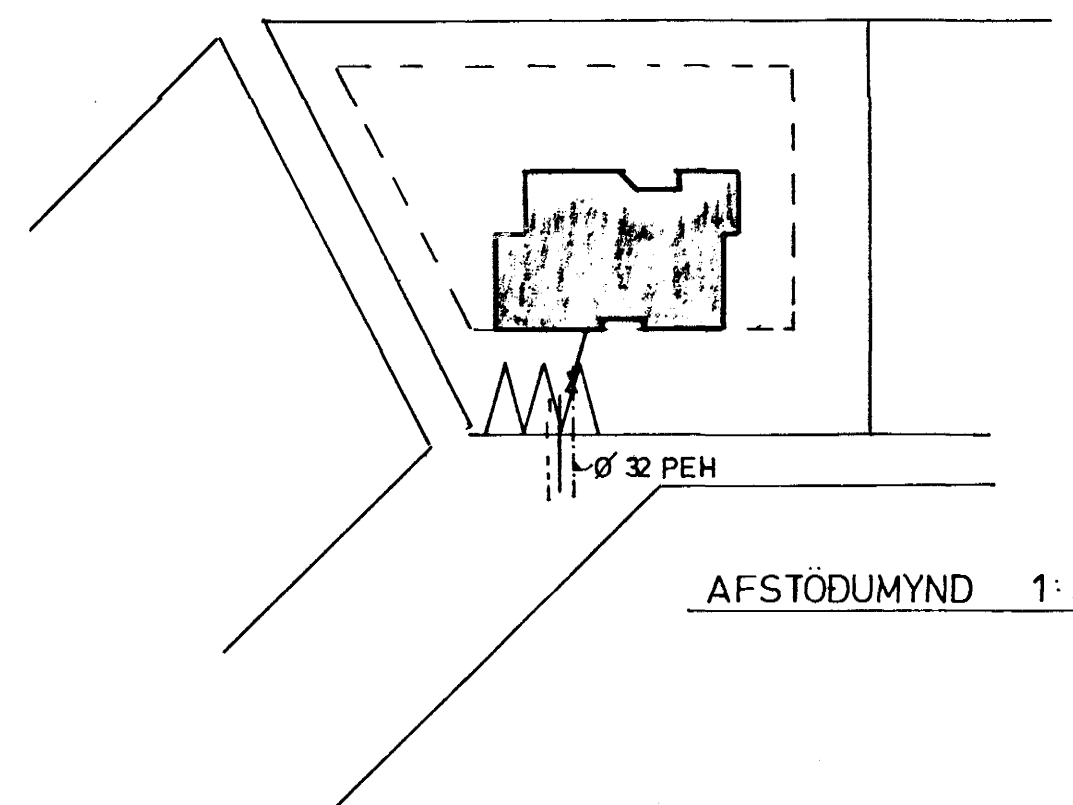

GRUNNMYND 2. HÆÐ 1:50

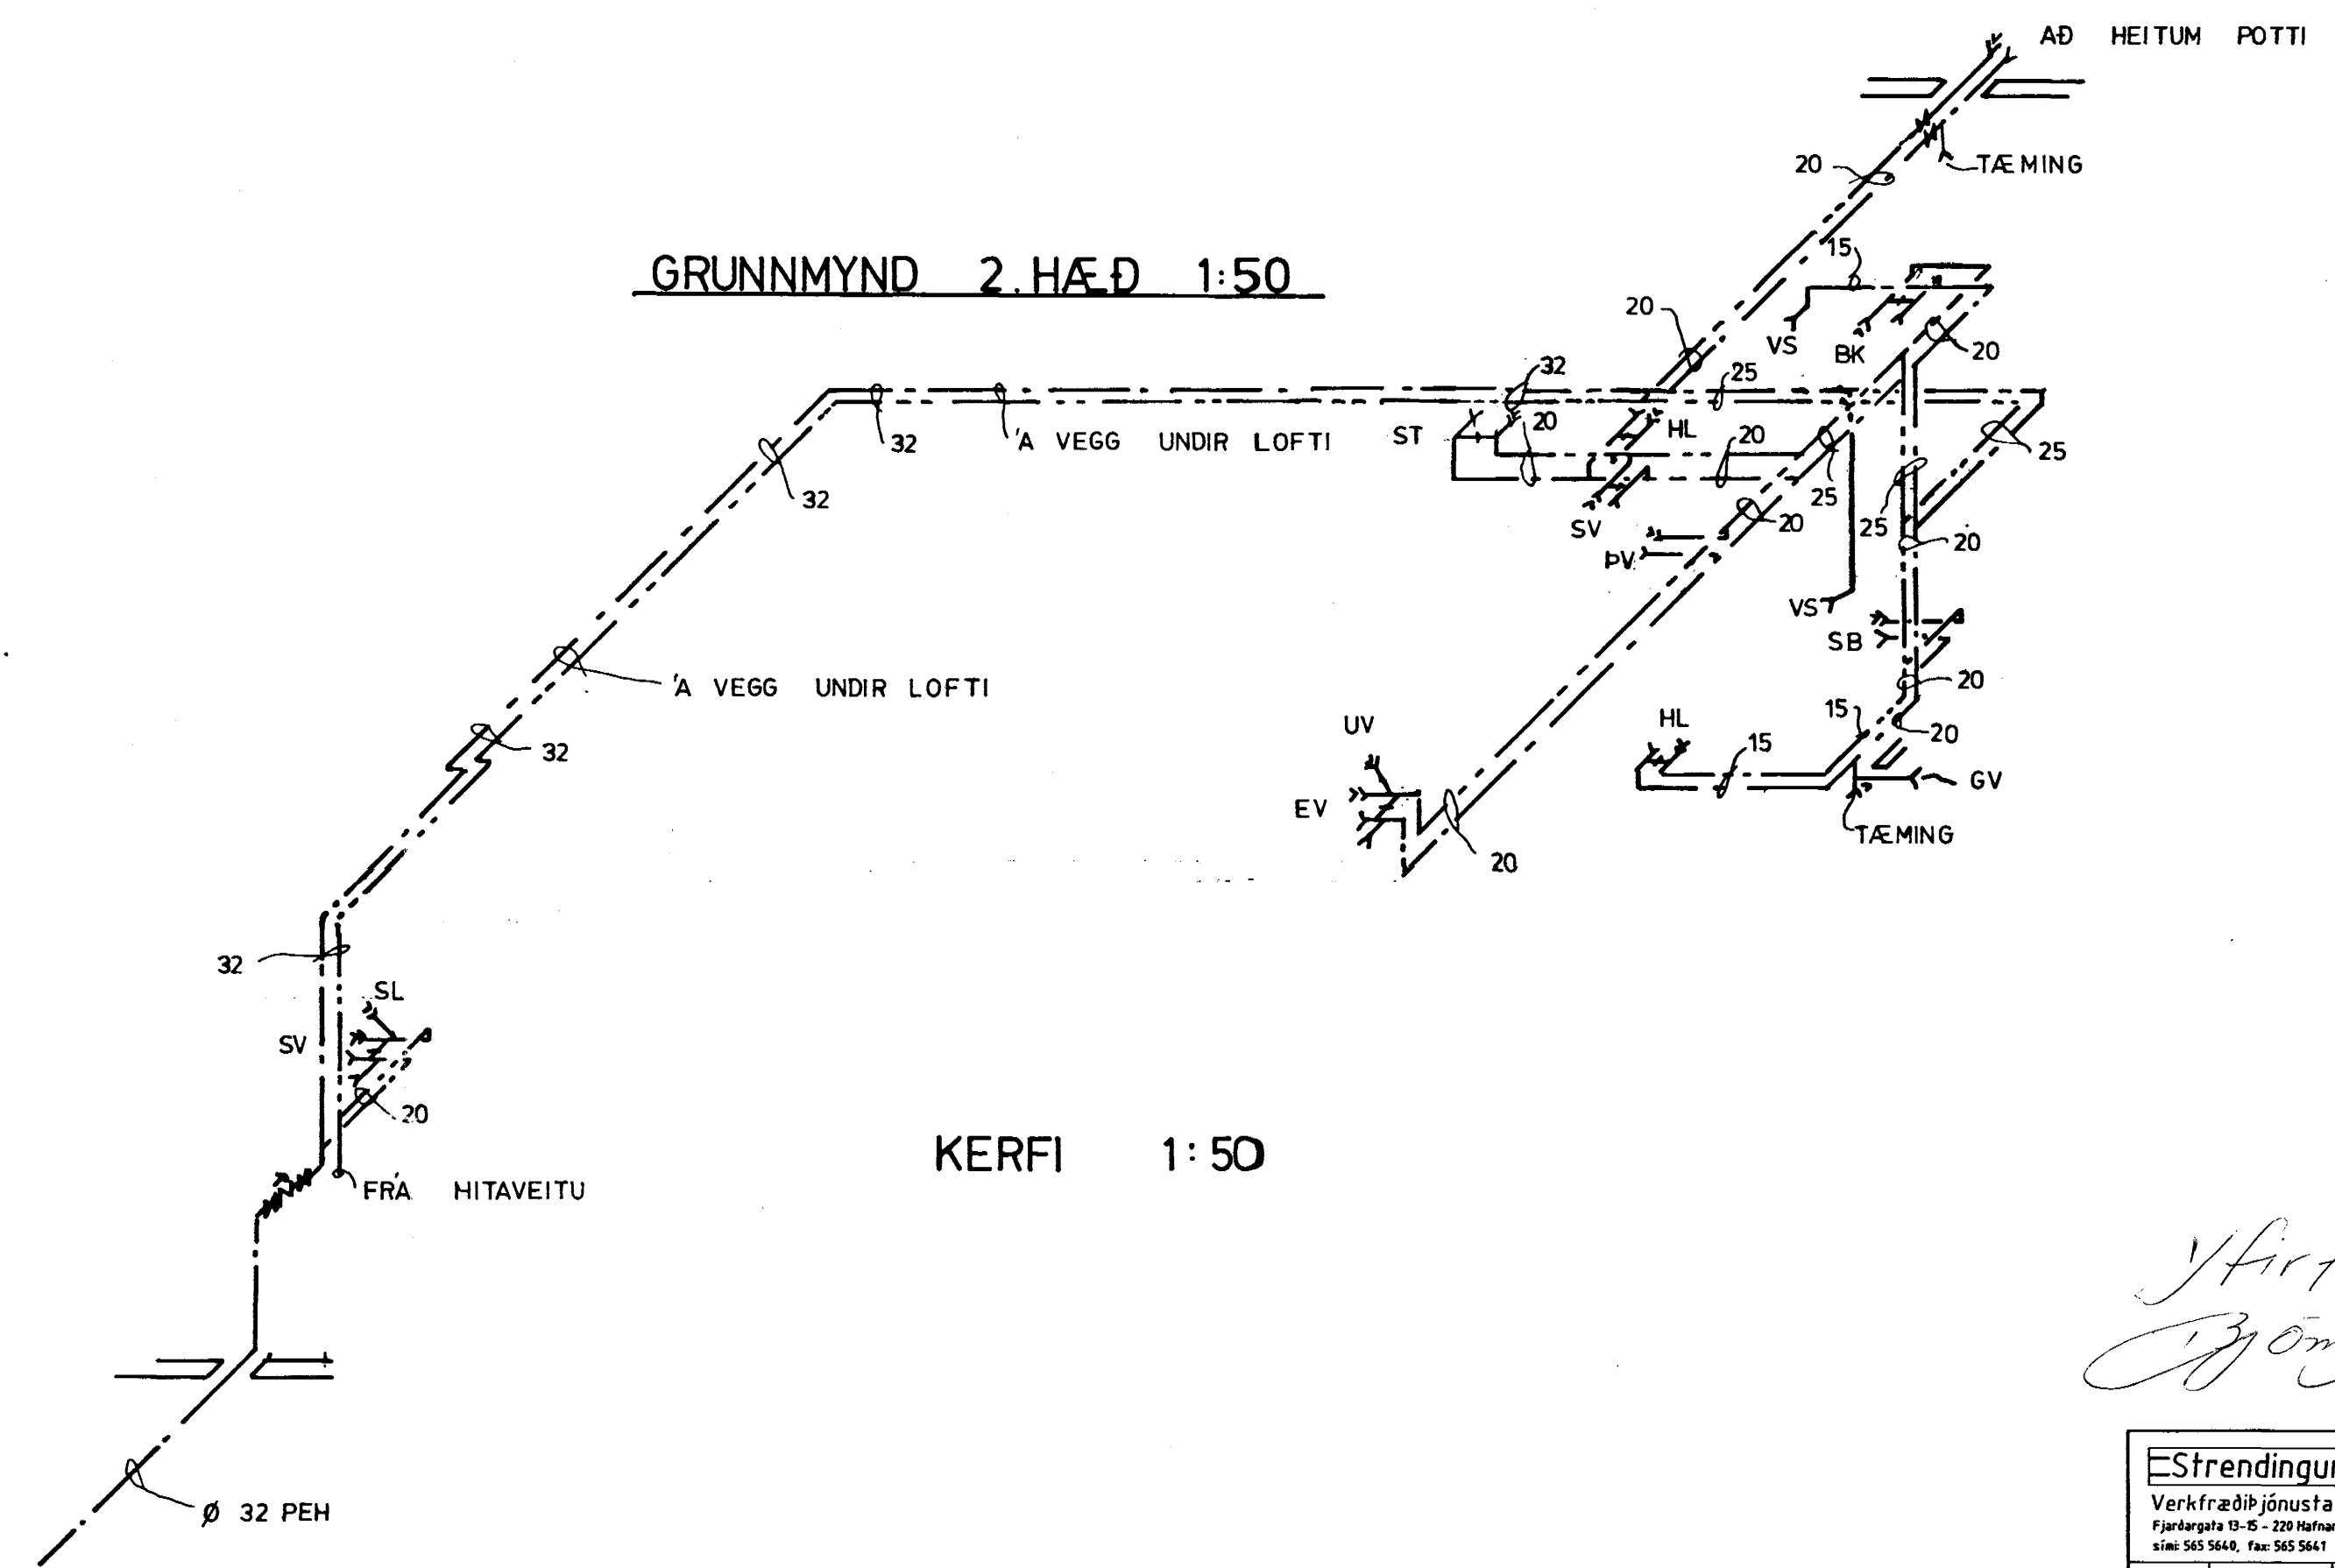

KERFI 1:50

Samþykkt þann  
29. NOV. 2001  
Byggingafulltrúinn í Hafnarfirði  
Fh. Sigurbjartur Halldórsson

*Yfirfarir*  
*Þyón J. Ólafsson*

Strendingur ehf.		Lóuás 21, Hafnarfirði	
Verkfræðis- og tæknifyrirlitgjafi		Vatnslögn	
Fjarlægð 13-15 - 220 Hafnarfjörður		Grunnmyndir 1. og 2. hæð	
Sími 565 5649, Fax 565 5641		afstaða og kerfismynd	
hönnuð:	nóv. 2001	PVG	
teiknað:	nóv. 2001	BJ	
Hafnarfirði	0511 63-2739		
Pétur Vilberg	Ólafsson		
Pétur Vilberg	Ólafsson	k2051163-2739	
dagsetning:	nóv. 2001	teikn. nr.	311
		blátt.	A
		skala:	1:50