




JÁRN Í SÚLUFÓTUM S1 - SNIÐ  
MKV. 1:20

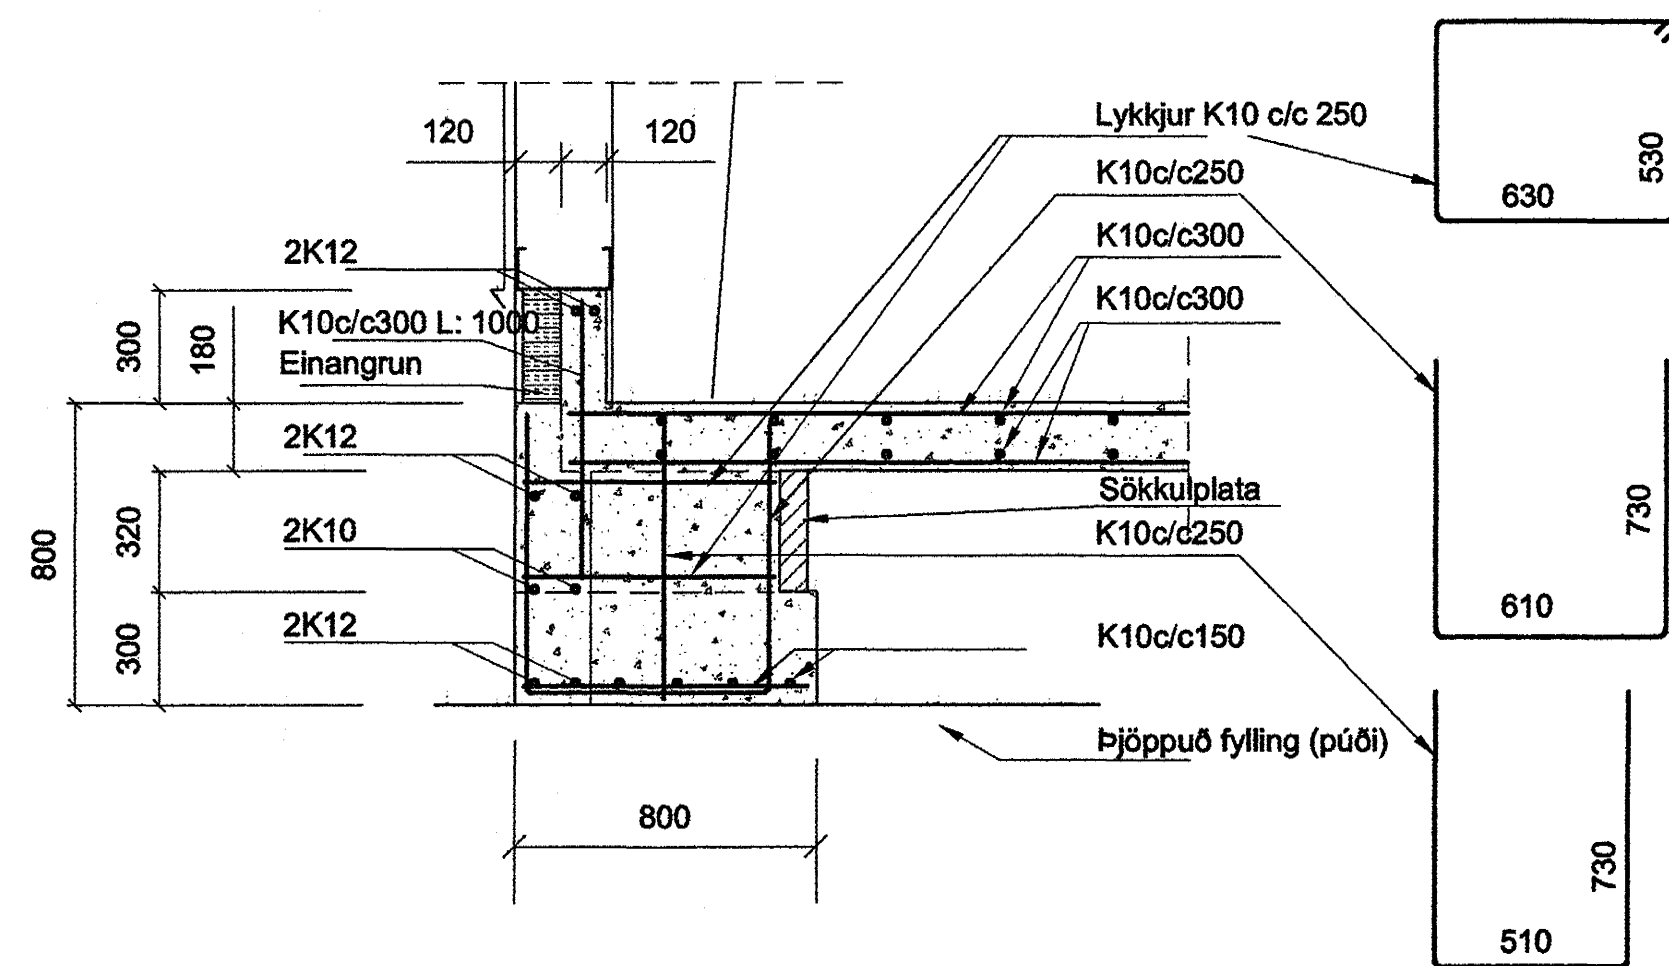


JÁRN Í SÚLUFÓTUM S1 OG STAÐSETNING  
FESTIBOLTA - GRUNNMYND - MKV. 1:20

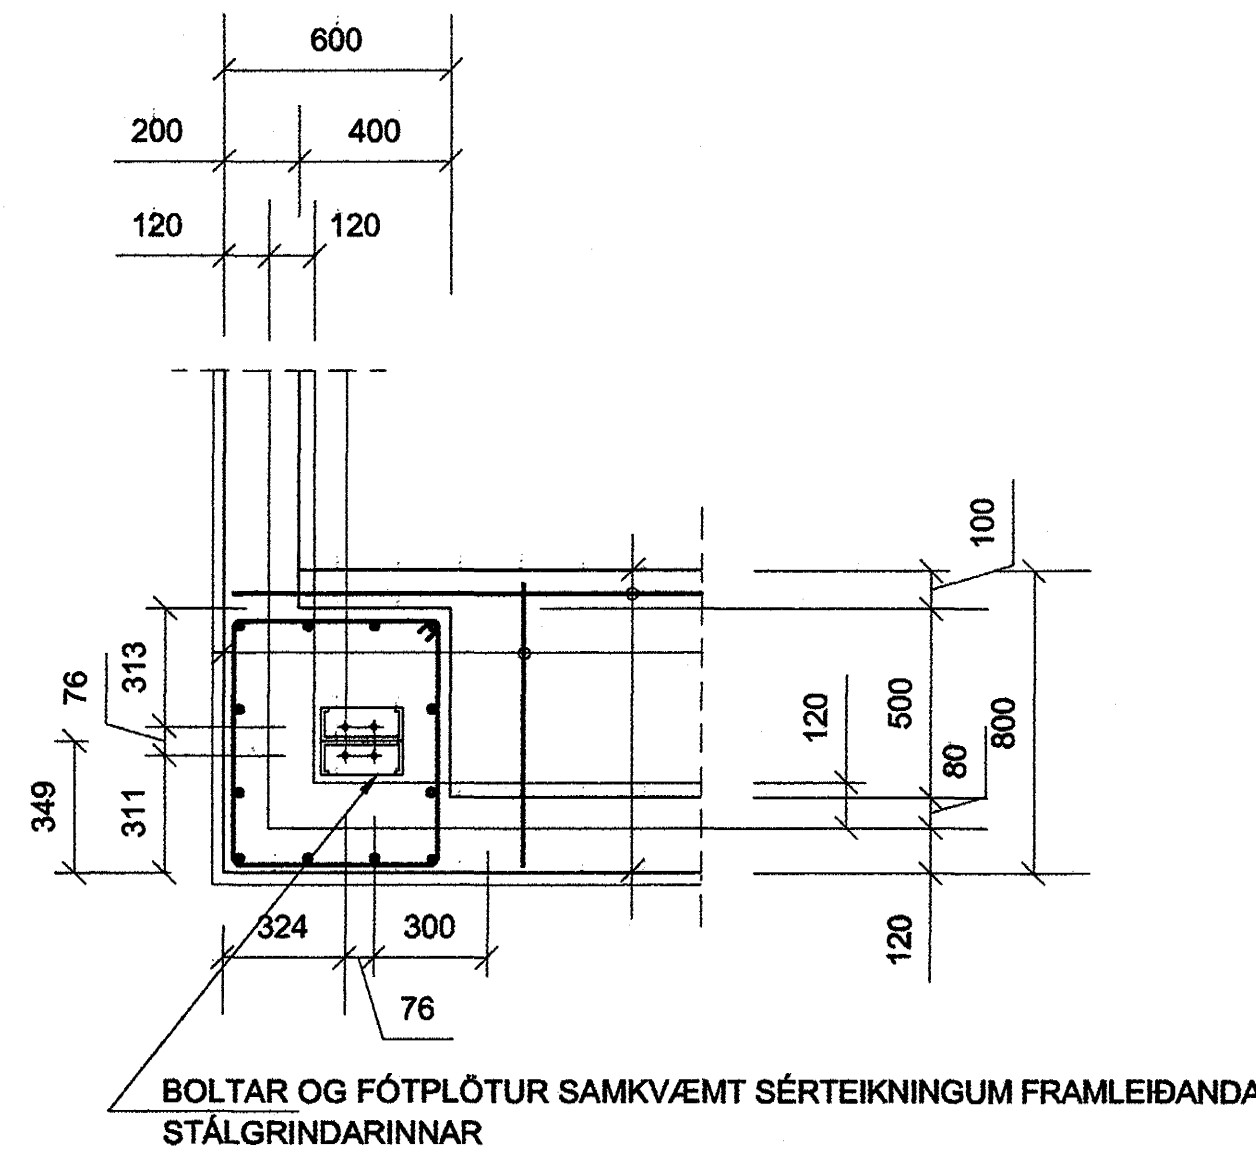


SNIÐ Í SÖKKULVEGGI HLÍDA ÞJÓNUSTUHÚSS  
MKV. 1:20

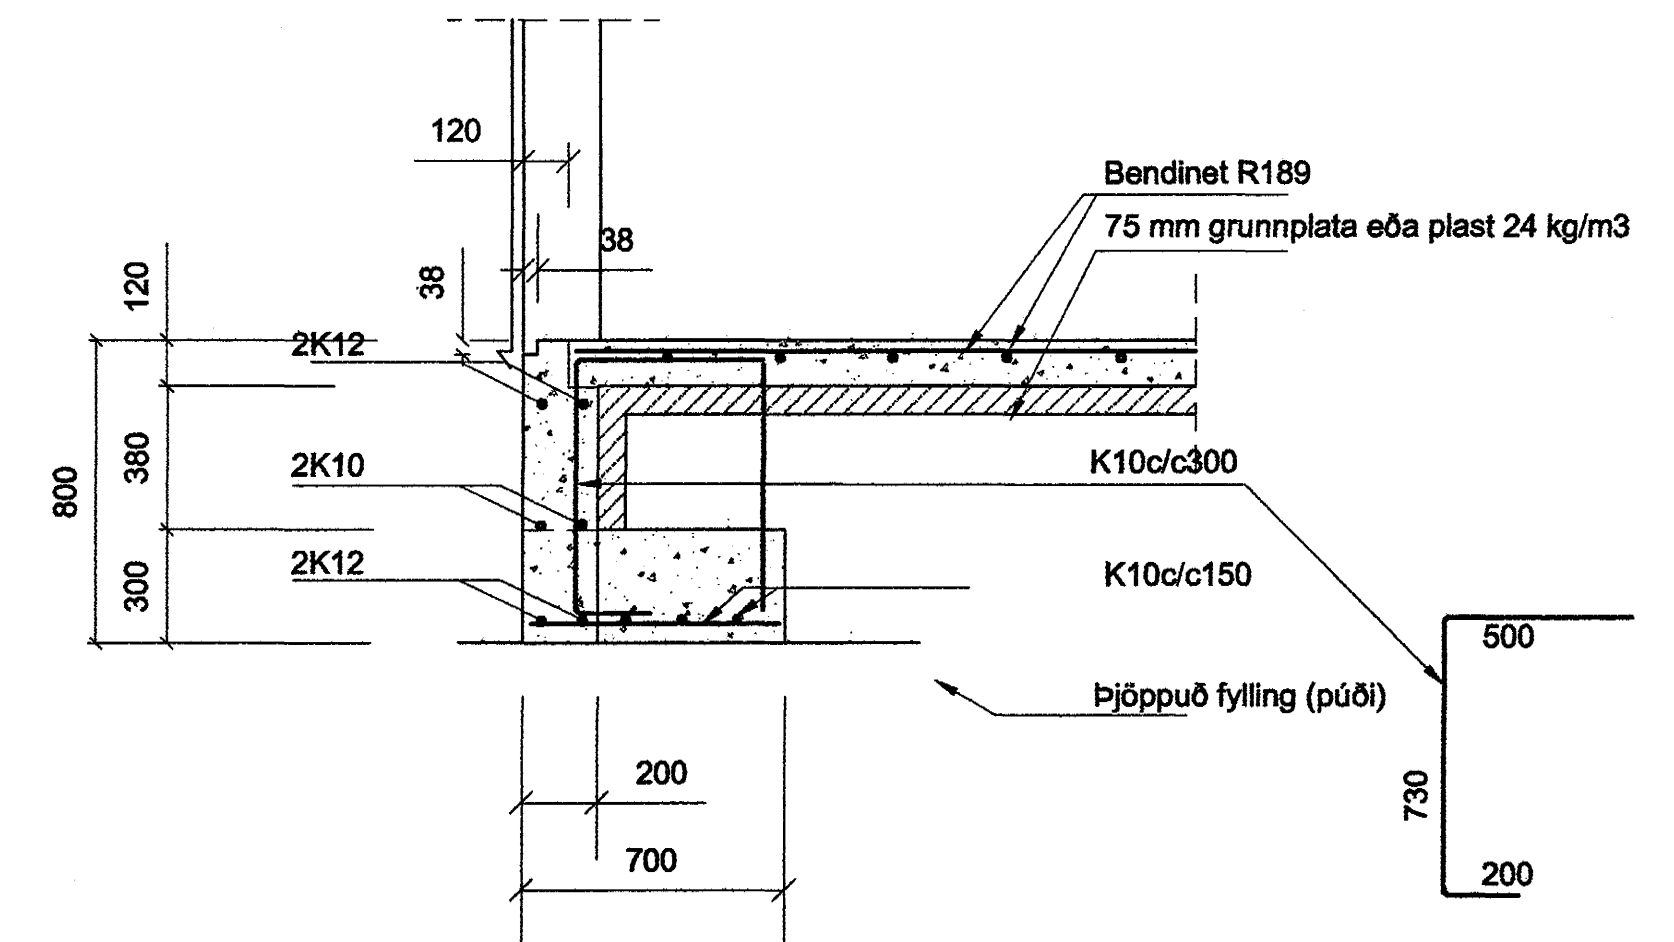


JÁRN Í SÚLUFÓTUM S2 OG S7 - SNIÐ  
MKV. 1:20

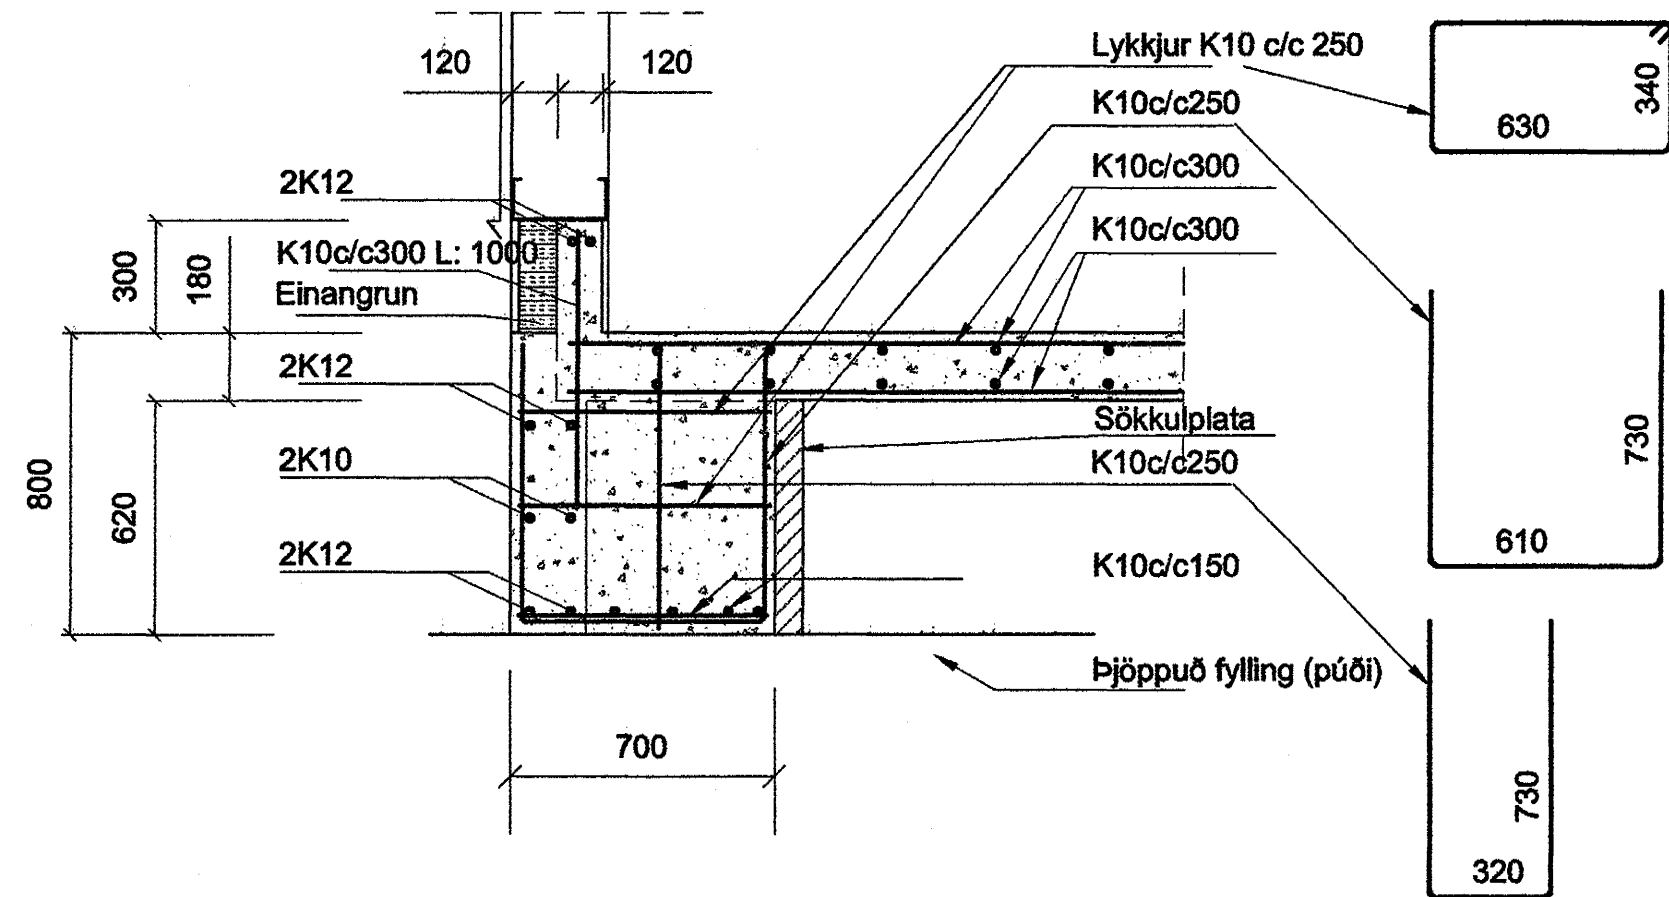


JÁRN Í SÚLUFÓTUM S2 OG STAÐSETNING  
FESTIBOLTA - GRUNNMYND - MKV. 1:20

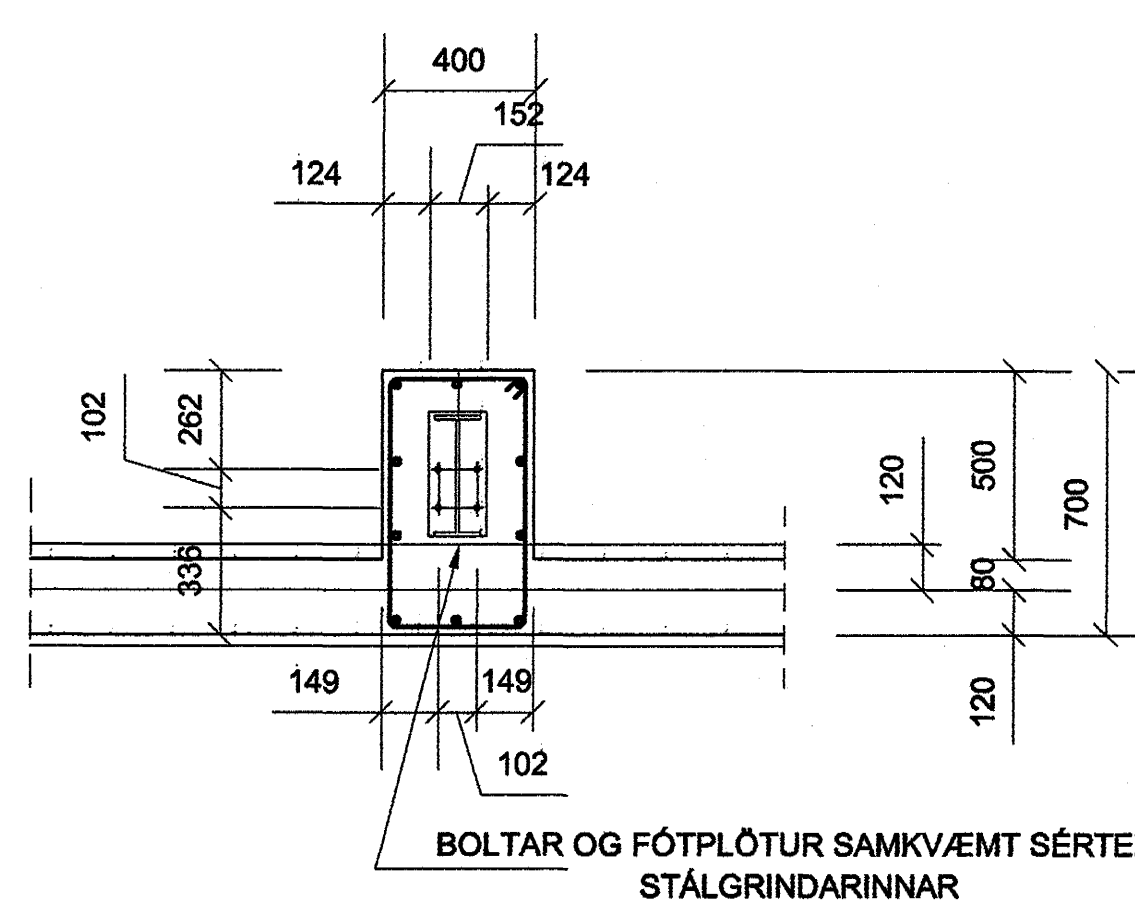


JÁRN Í SÚLUFÓTUM S7 OG STAÐSETNING  
FESTIBOLTA - GRUNNMYND - MKV. 1:20

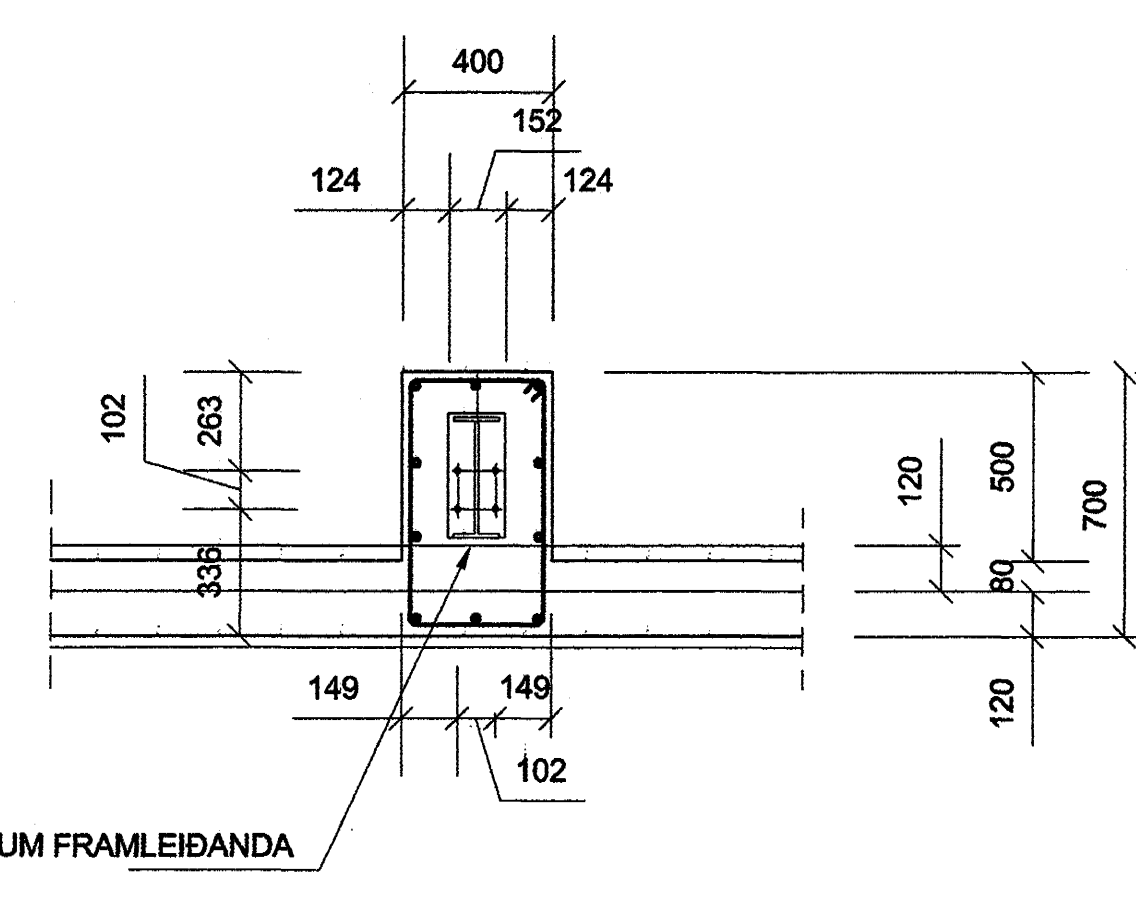


SNIÐ Í SÖKKULVEGGI GAFLA VERKSTÆÐISHÚSS  
MKV. 1:20

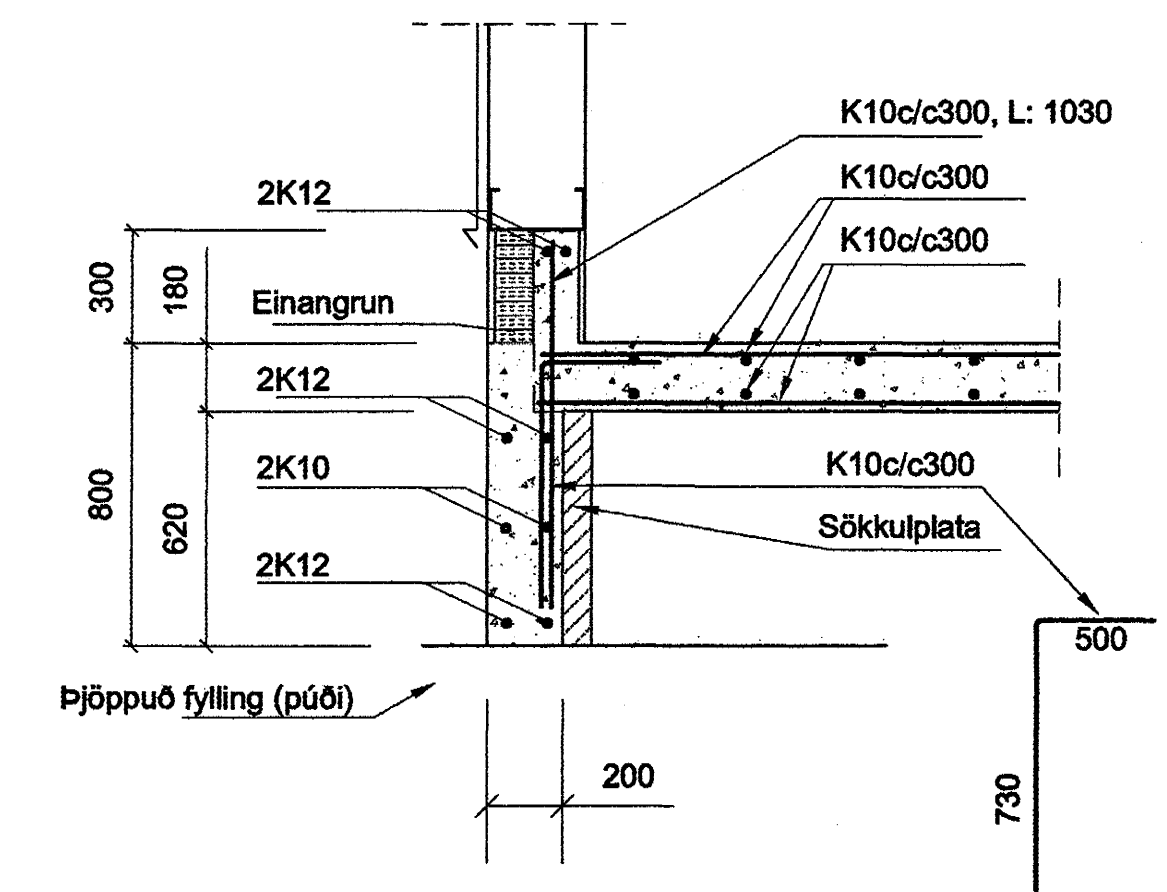


JÁRN Í SÚLUFÓTUM S3 - SNIÐ  
MKV. 1:20

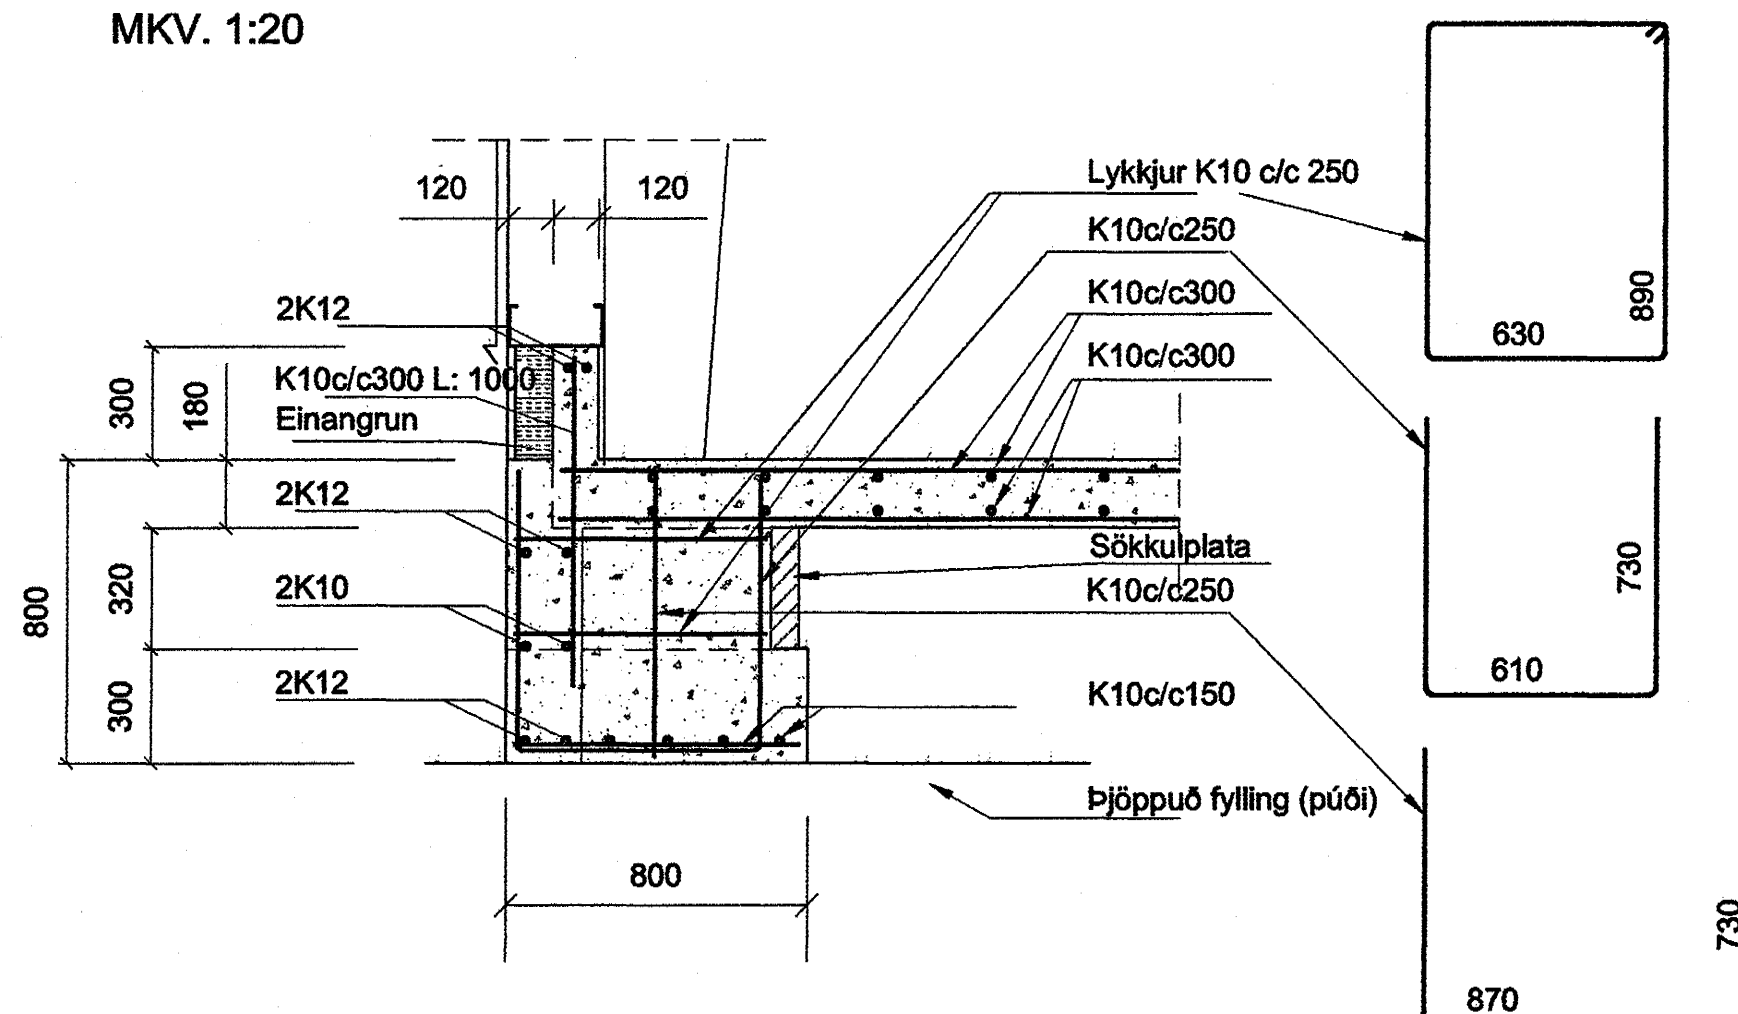


JÁRN Í SÚLUFÓTUM S3 OG STAÐSETNING  
FESTIBOLTA - GRUNNMYND - MKV. 1:20

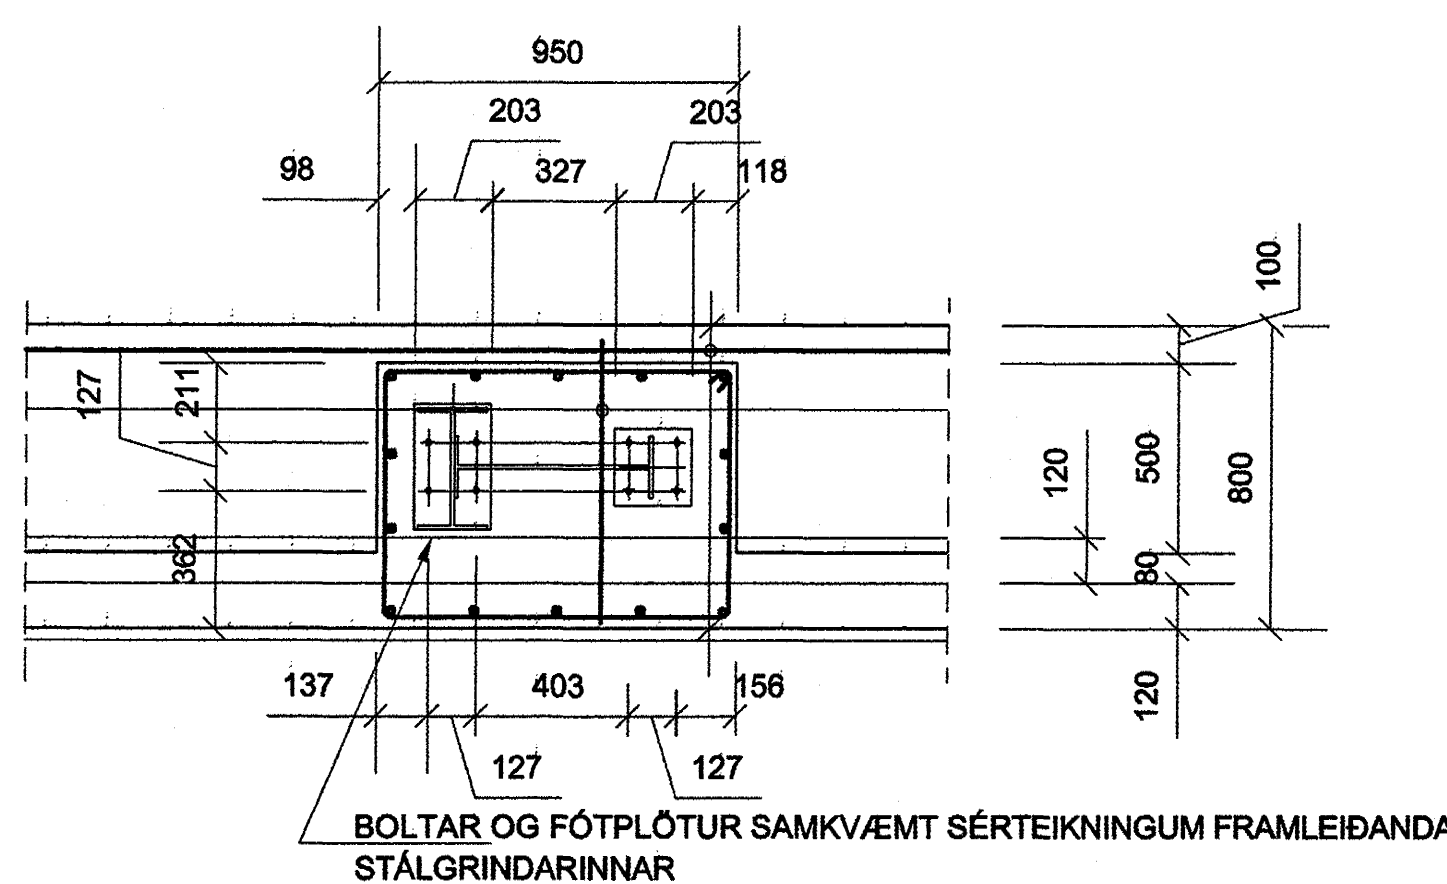

SNIÐ Í SÖKKULVEGGI HLÍDA VERKSTÆÐISHÚSS  
MKV. 1:20

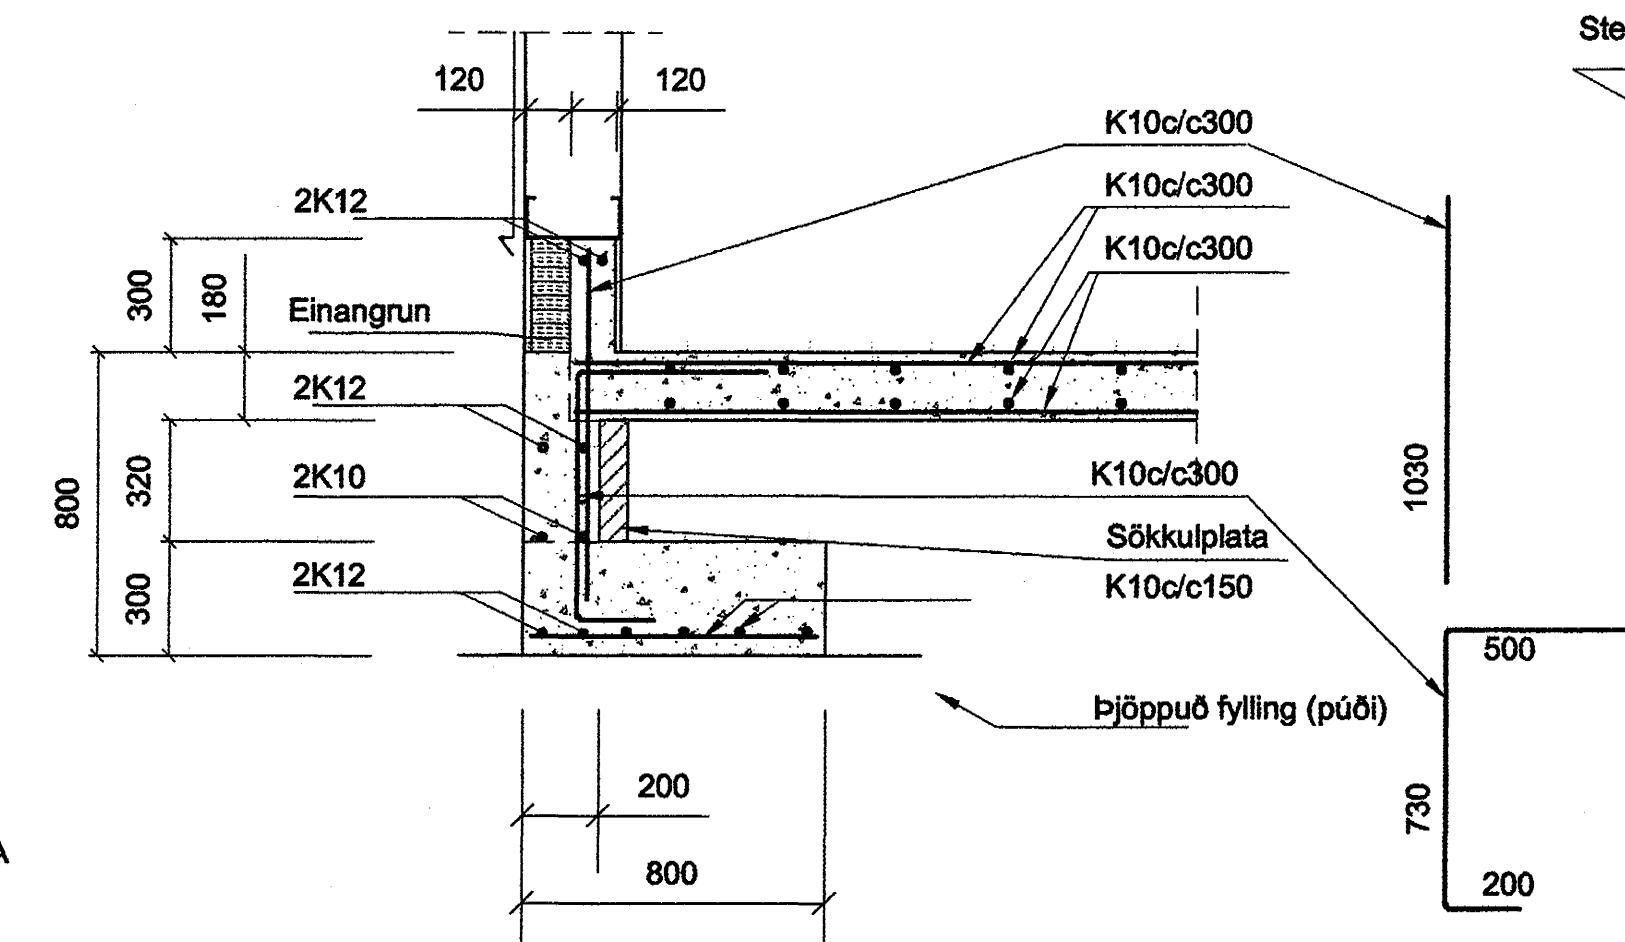

FRÁGANGUR VIÐ HURDIR VIÐ GÓLF

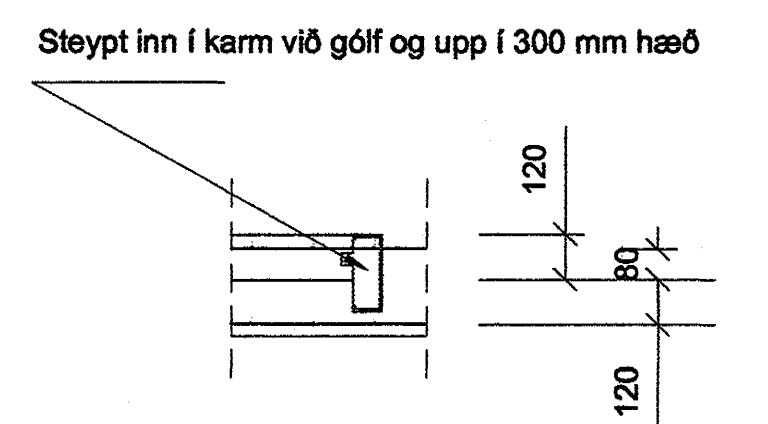

Samþykkt þann  
29. NOV. 2001  
Byggingafulltrúi í Hafnarfirði  
F.h. Sigurbjartur Halldórsson



|     |       |           |     |     |            |                       |        |                    |
|-----|-------|-----------|-----|-----|------------|-----------------------|--------|--------------------|
| Nr. | Dags. | Breyting. | Af. | Nr. | Dags.      | Breyting.             | Af.    | Undirritun:        |
|     |       |           |     |     | 20.11.2001 | Sniðum bætt við o.fl. | S.Ing. | <i>[Signature]</i> |

**Hannarr**

SÍÐUMÚLA 1, 108 REYKJAVÍK  
Sími: 533 3900, Fax: 533 3901  
http://www.hannarr.com/ - hannarr@skima.is  
Kt: 670686-1599

REIKN: STEF. GUDMS/SIG. ING.  
TEIKN: STEF. GUDMS/SIG. ING.  
DAGS: 15.10.2001  
NR: B 109

VERK: HRINGHELLA 4 - HAFNARFIRÐI  
EFNI: BURÐARVIRKI UNDIRSTÓÐUR - SNIÐ OG SÉRMYNDIR

BLAÐ: 4  
KVARÐI: 1:20