




JÄRN Í SÚLUFÓTUM S4 OG S5 - SNIÐ  
MKV. 1:20

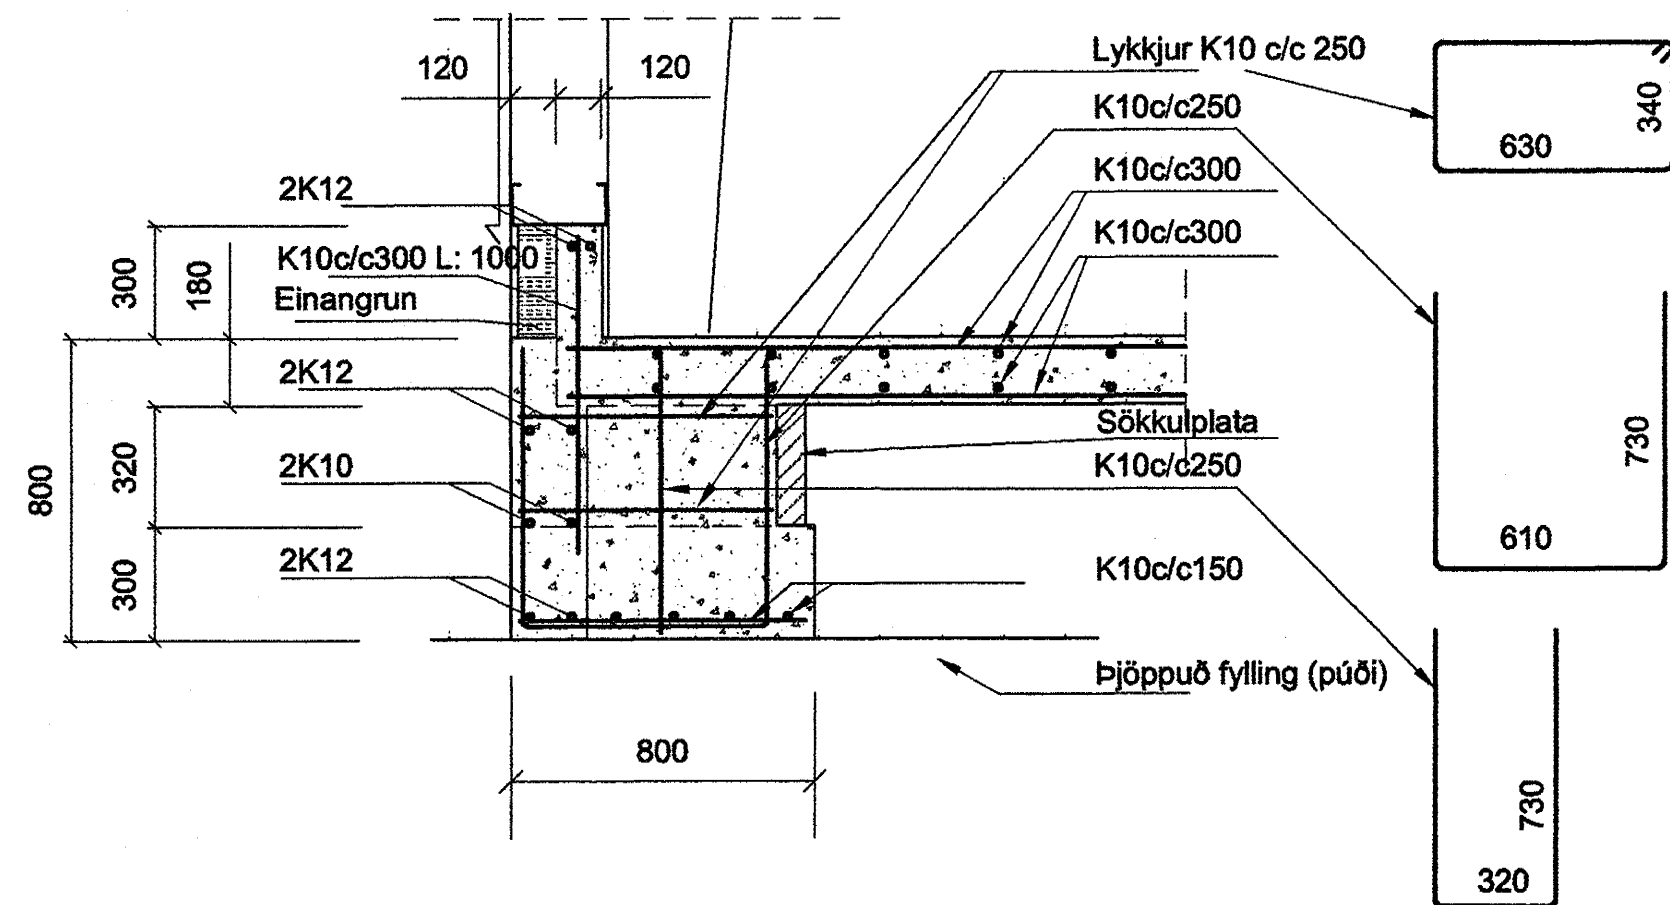


JÄRN Í SÚLUFÓTUM S4 OG STAÐSETNING  
FESTIBOLTA - GRUNNMYND - MKV. 1:20

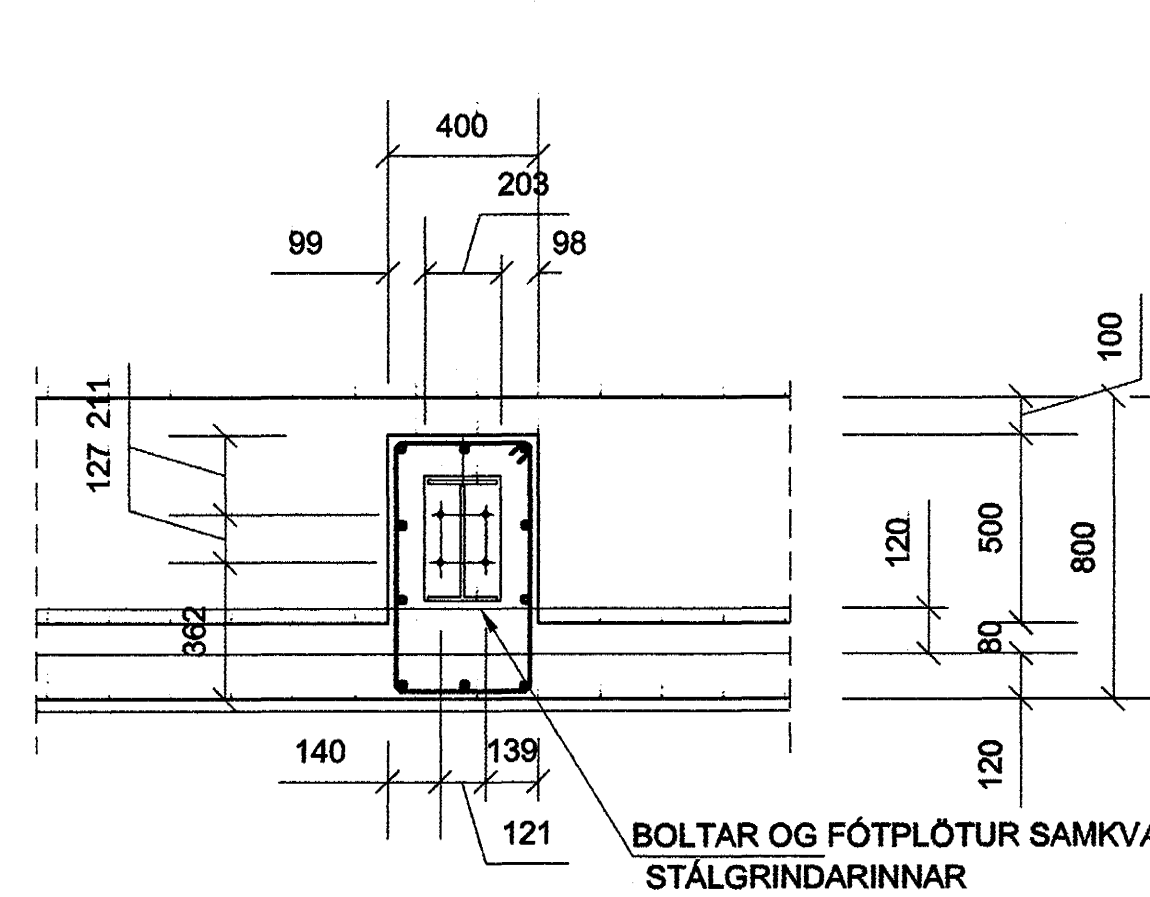


JÄRN Í SÚLUFÓTUM S5 OG STAÐSETNING  
FESTIBOLTA - GRUNNMYND - MKV. 1:20

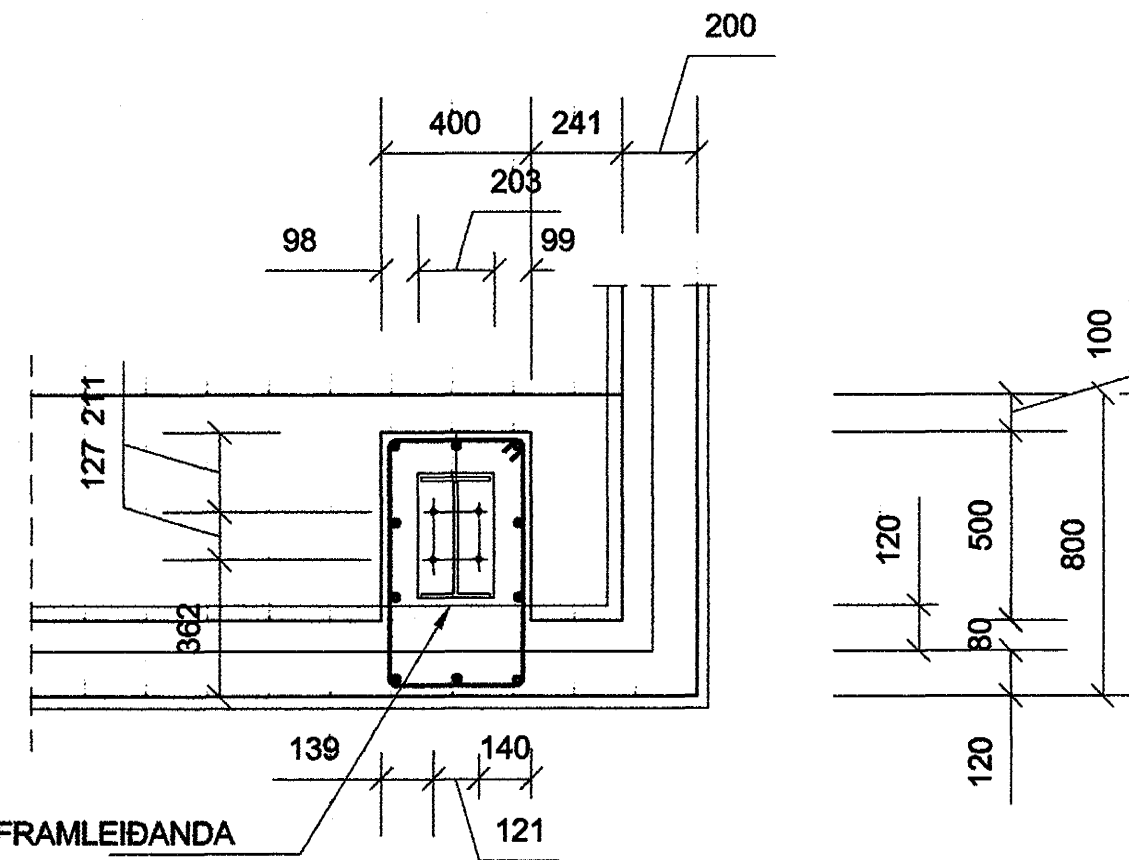


SNIÐ Í SÖKKULVEGGI GAFLA ÞJÓNUSUHÜSS  
MKV. 1:20

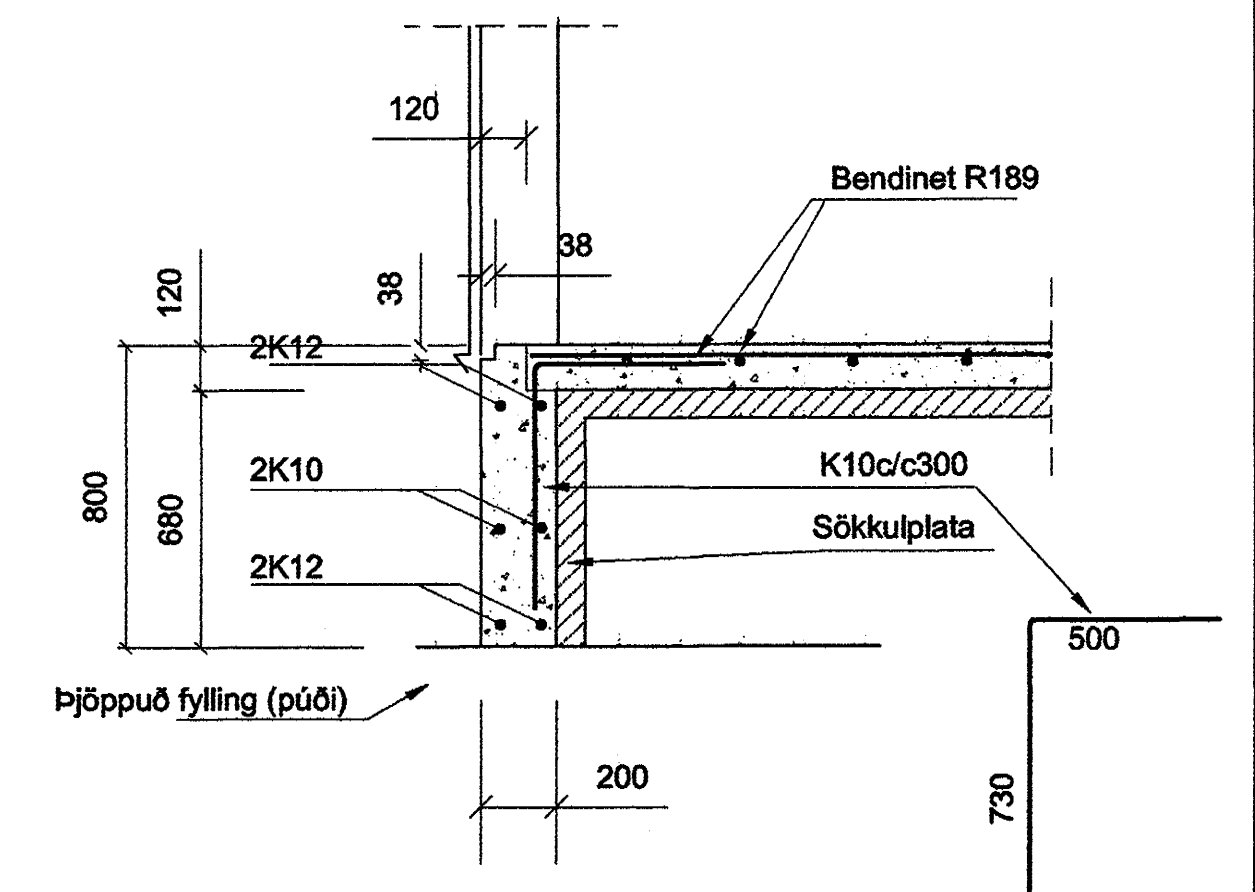


JÄRN Í SÚLUFÓTUM S6 - SNIÐ  
MKV. 1:20

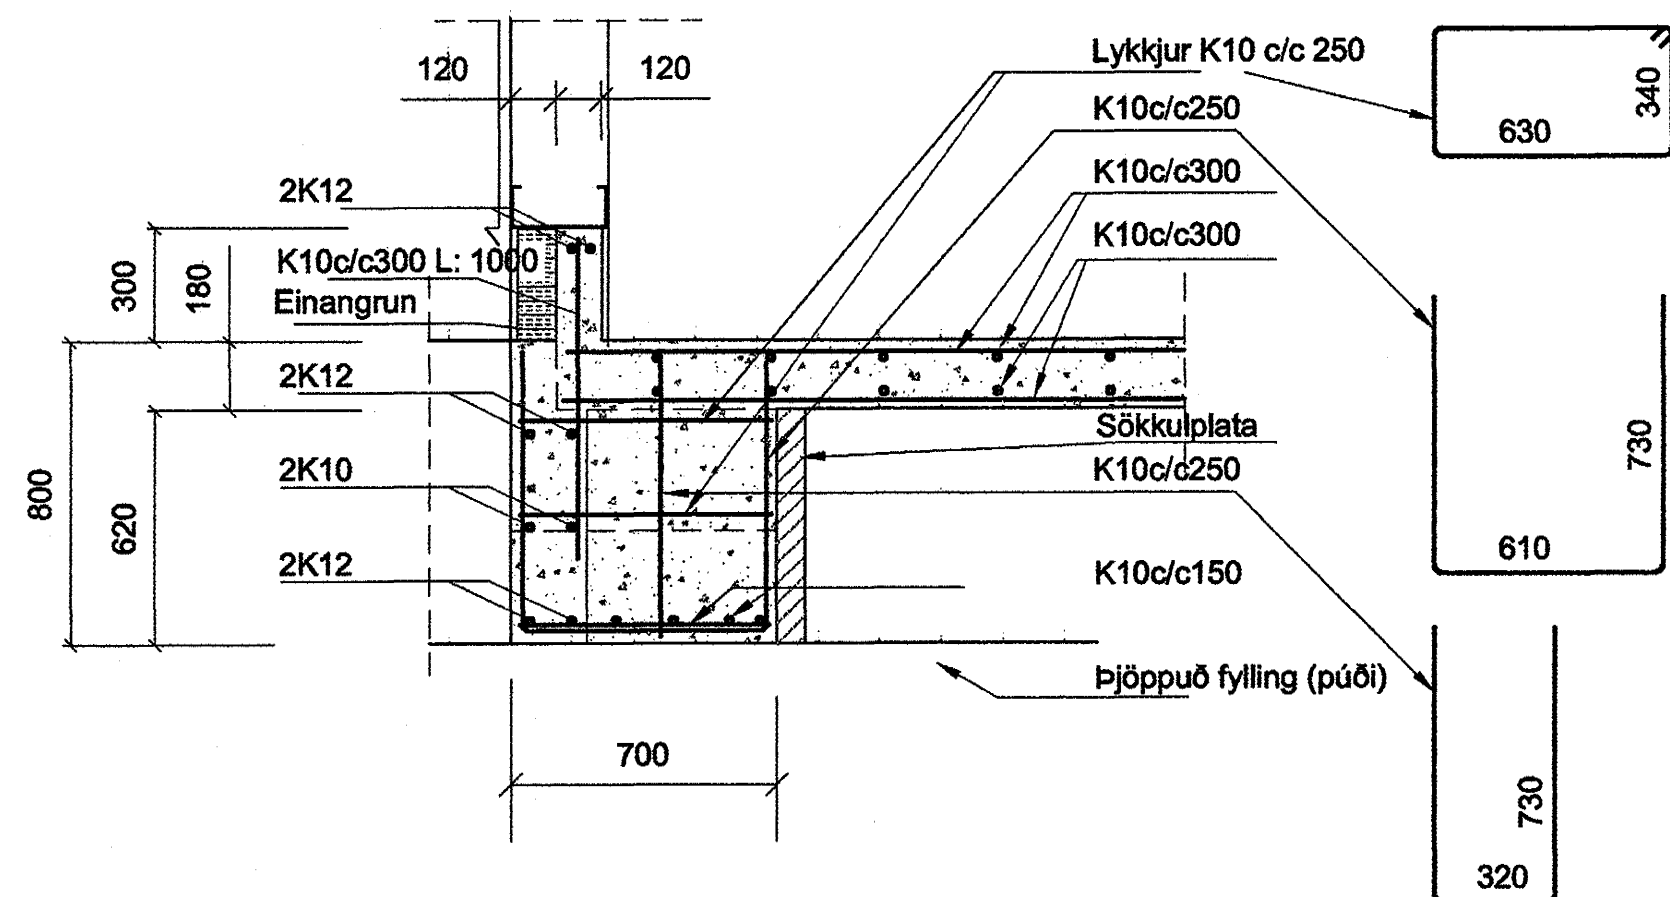


JÄRN Í SÚLUFÓTUM S6 OG STAÐSETNING  
FESTIBOLTA - GRUNNMYND - MKV. 1:20

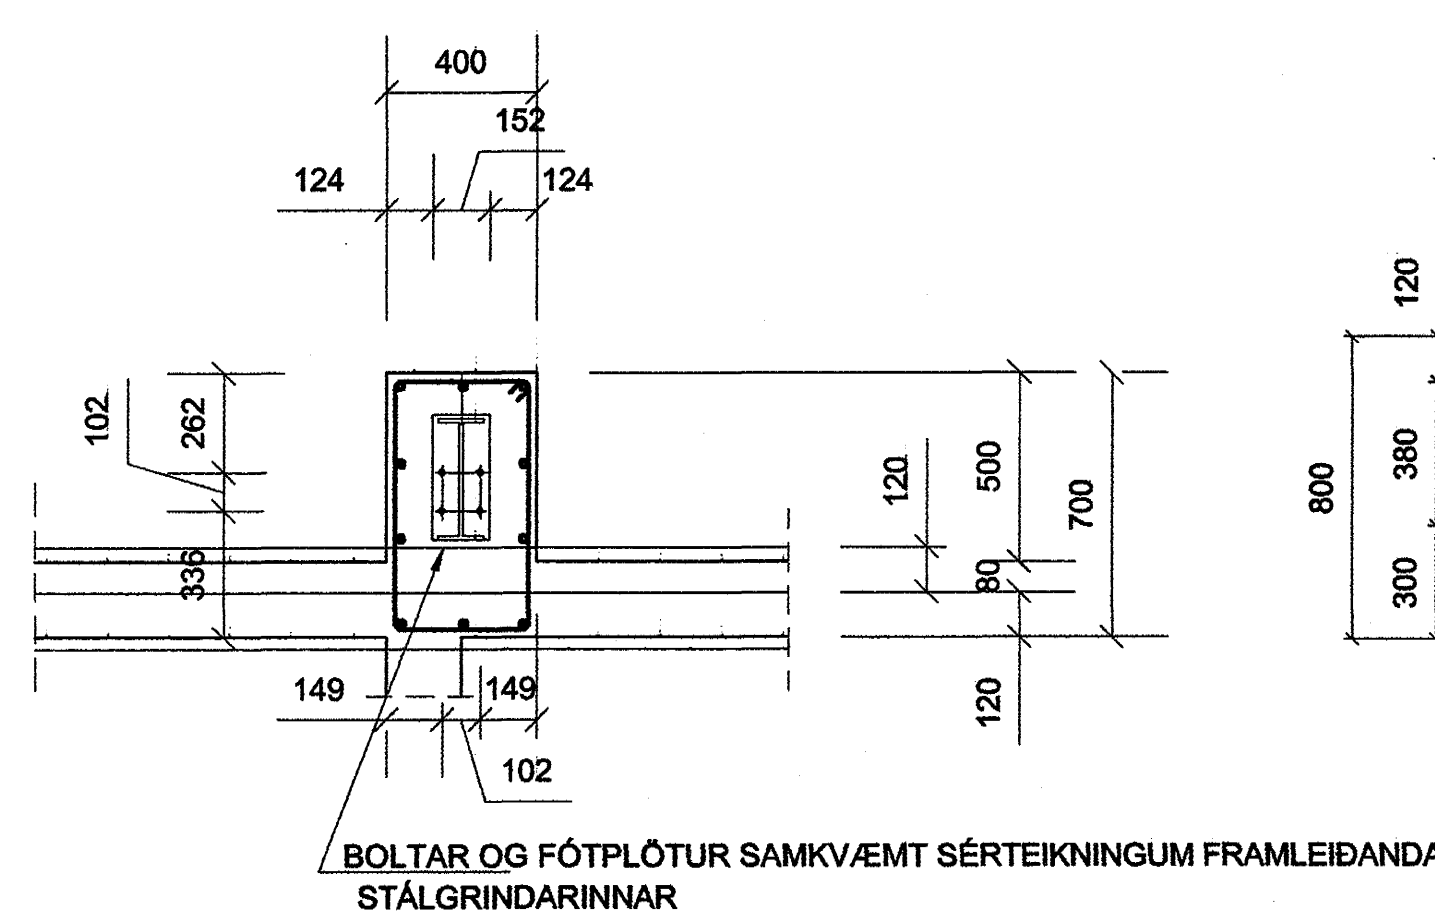


JÄRN Í SÚLUFÓTUM S9 - SNIÐ  
MKV. 1:20

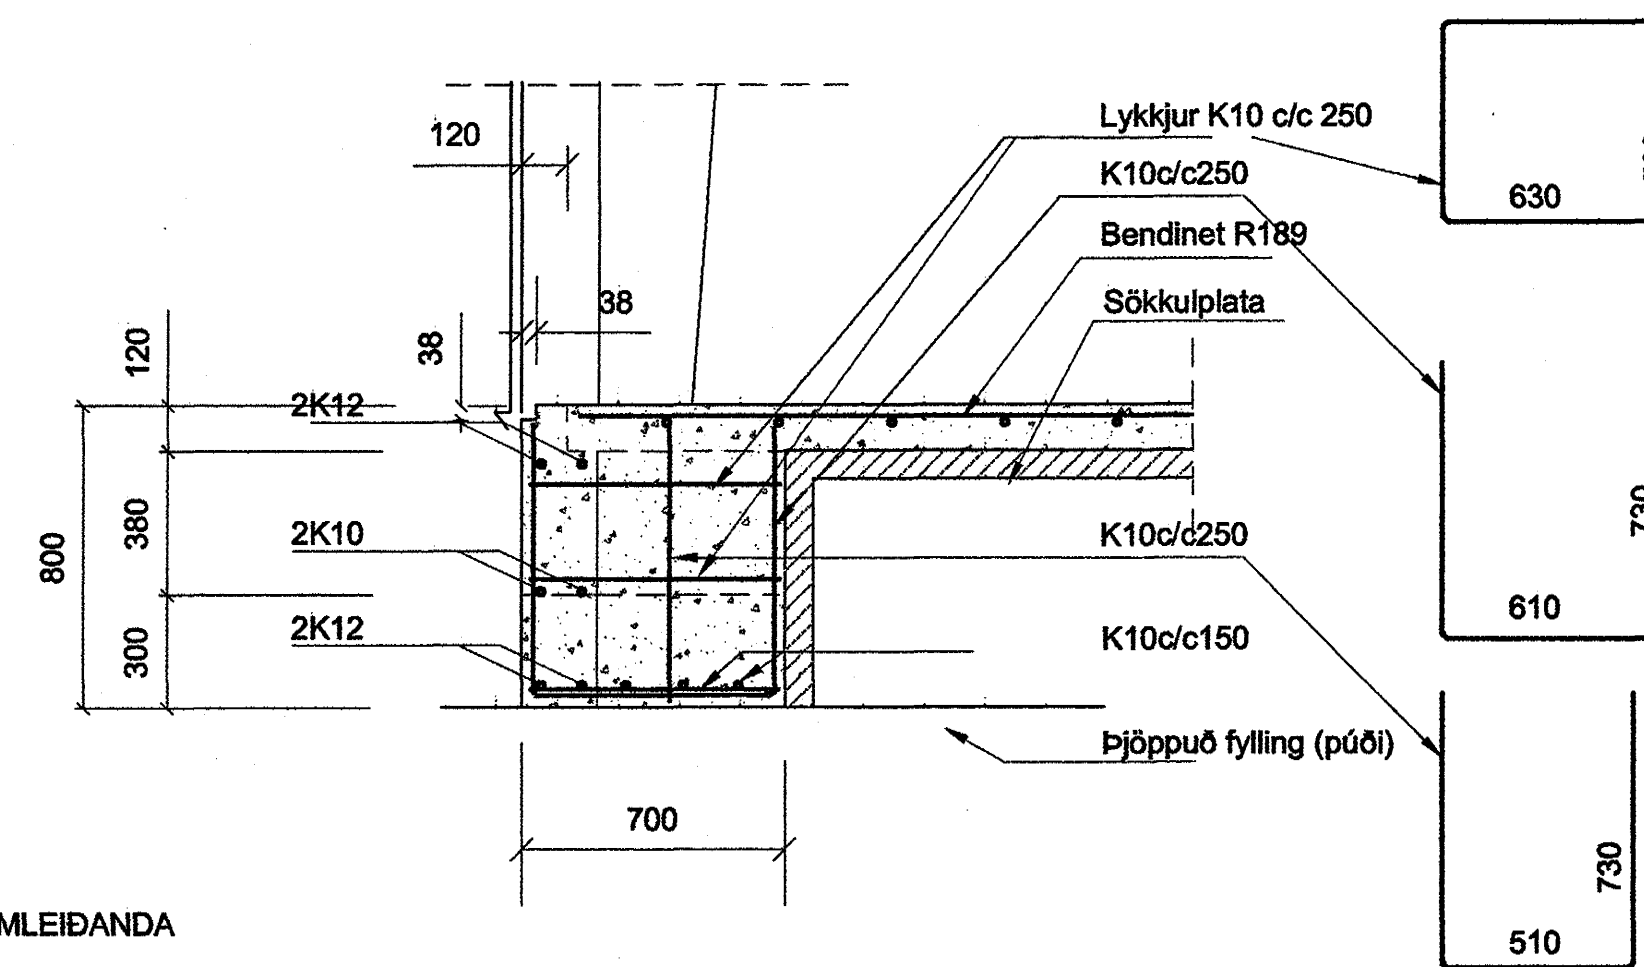


JÄRN Í SÚLUFÓTUM S9 OG STAÐSETNING  
FESTIBOLTA - GRUNNMYND - MKV. 1:20

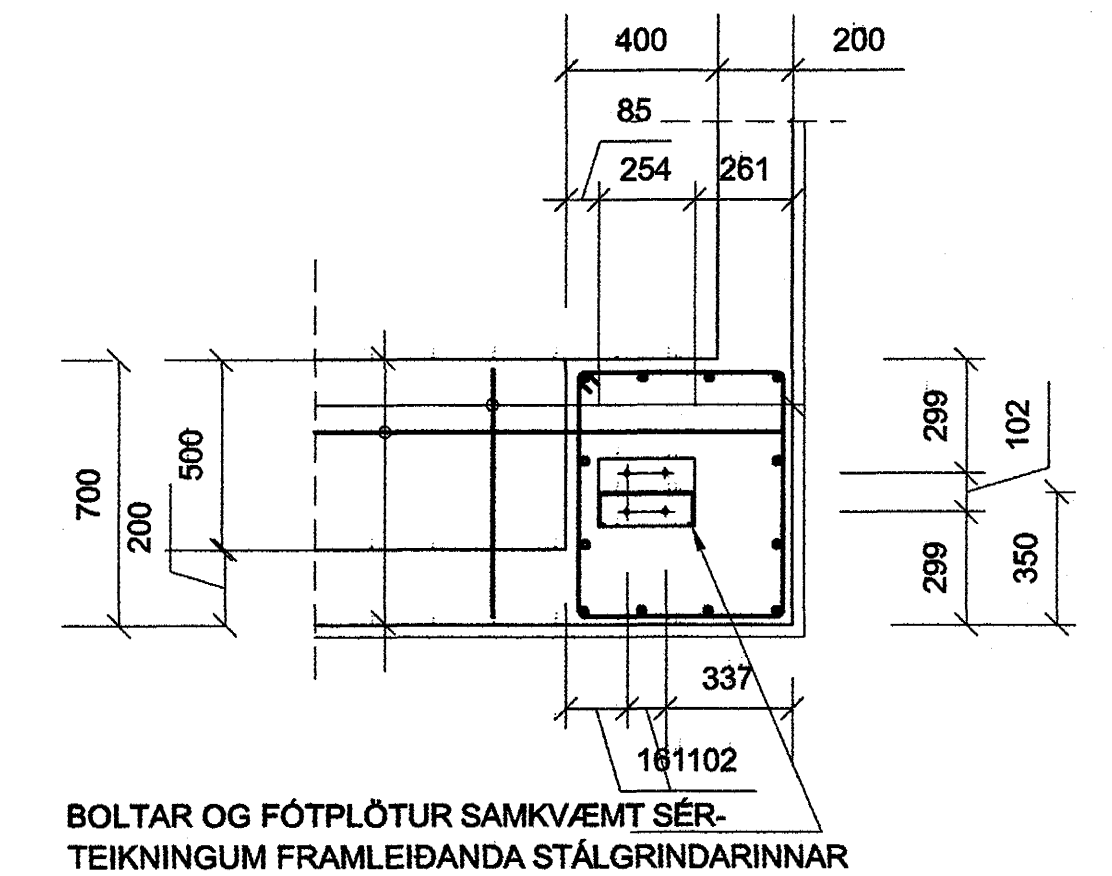


JÄRN Í SÚLUFÓTUM S8 - SNIÐ  
MKV. 1:20

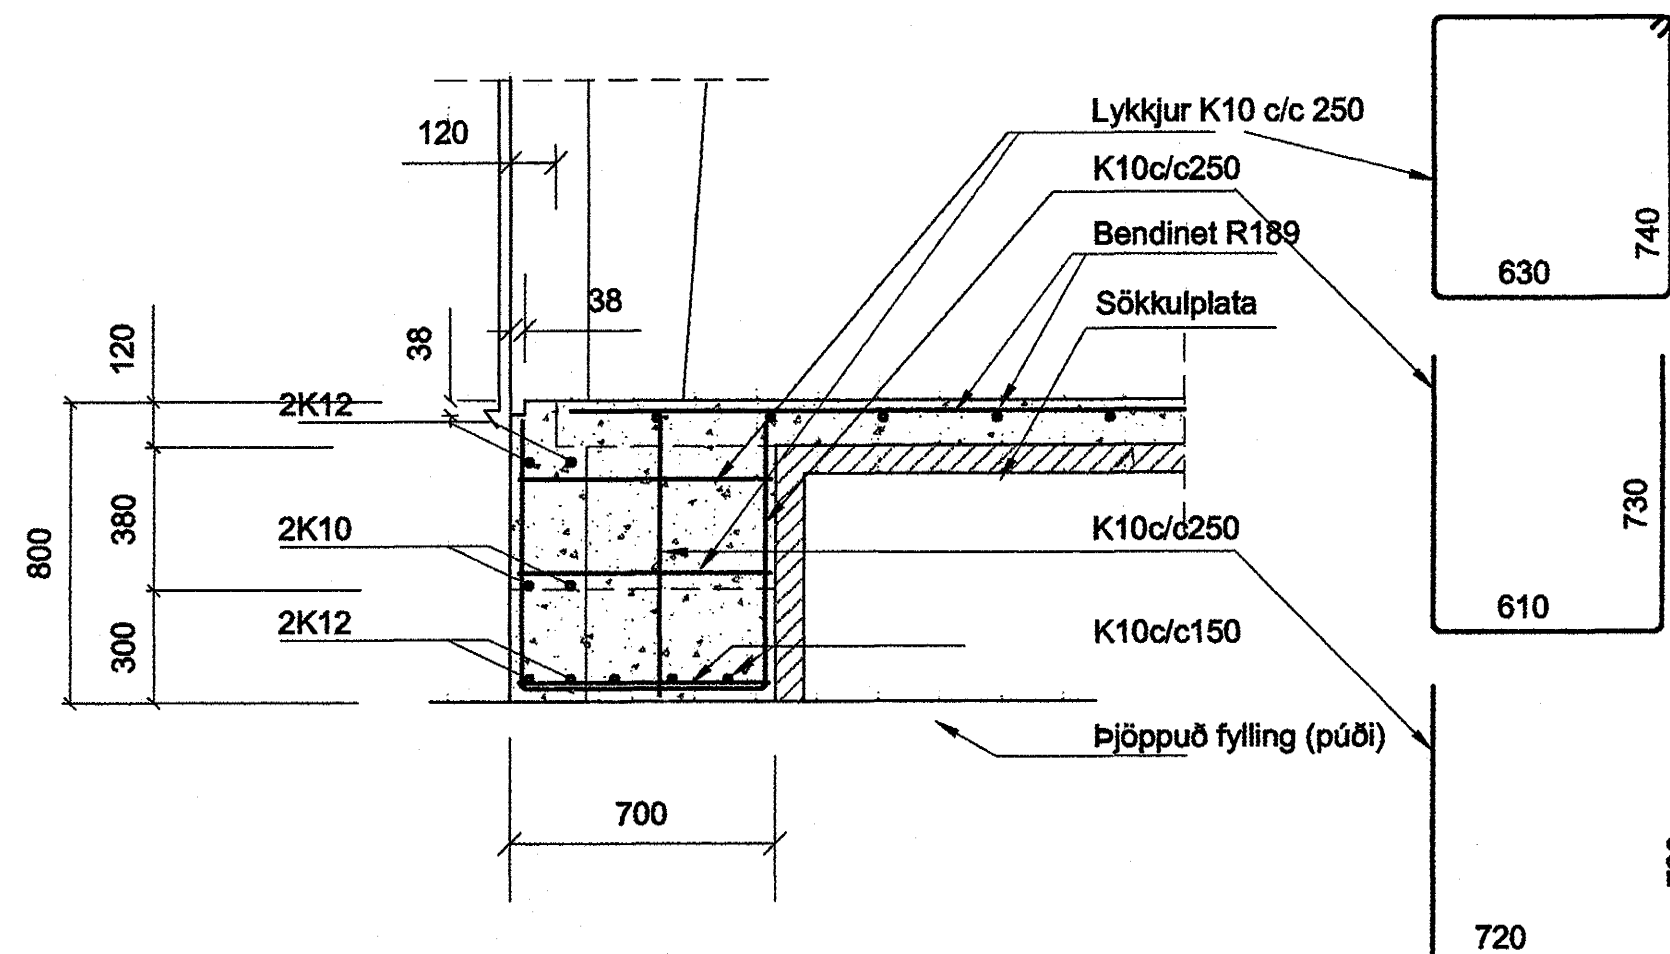


JÄRN Í SÚLUFÓTUM S8 OG STAÐSETNING  
FESTIBOLTA - GRUNNMYND - MKV. 1:20

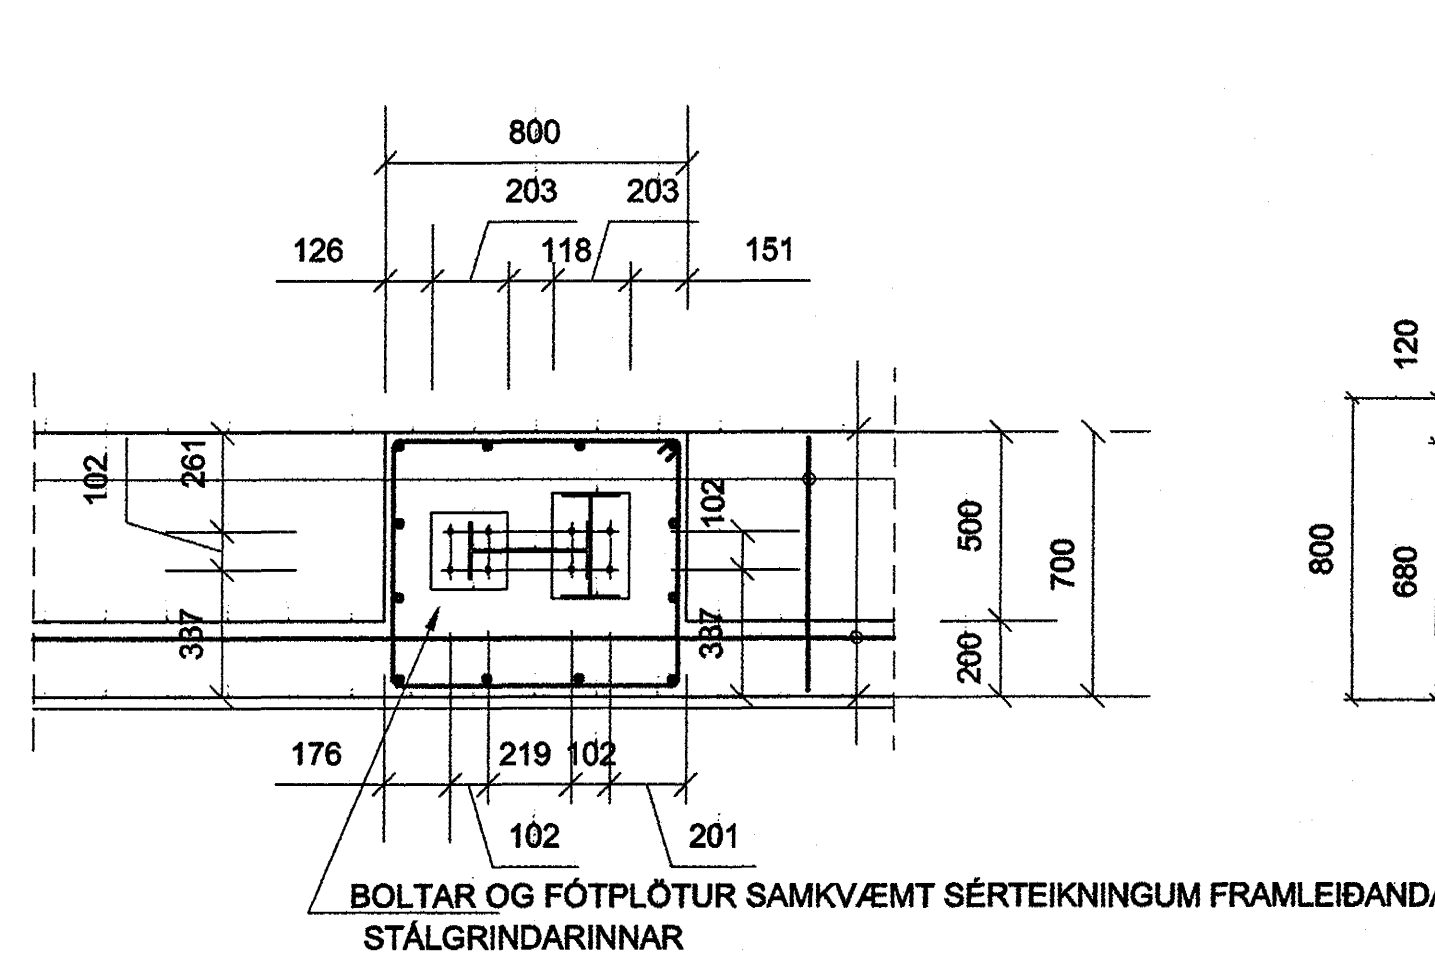

JÄRN Í SÚLUFÓTUM S10 - SNIÐ  
MKV. 1:20

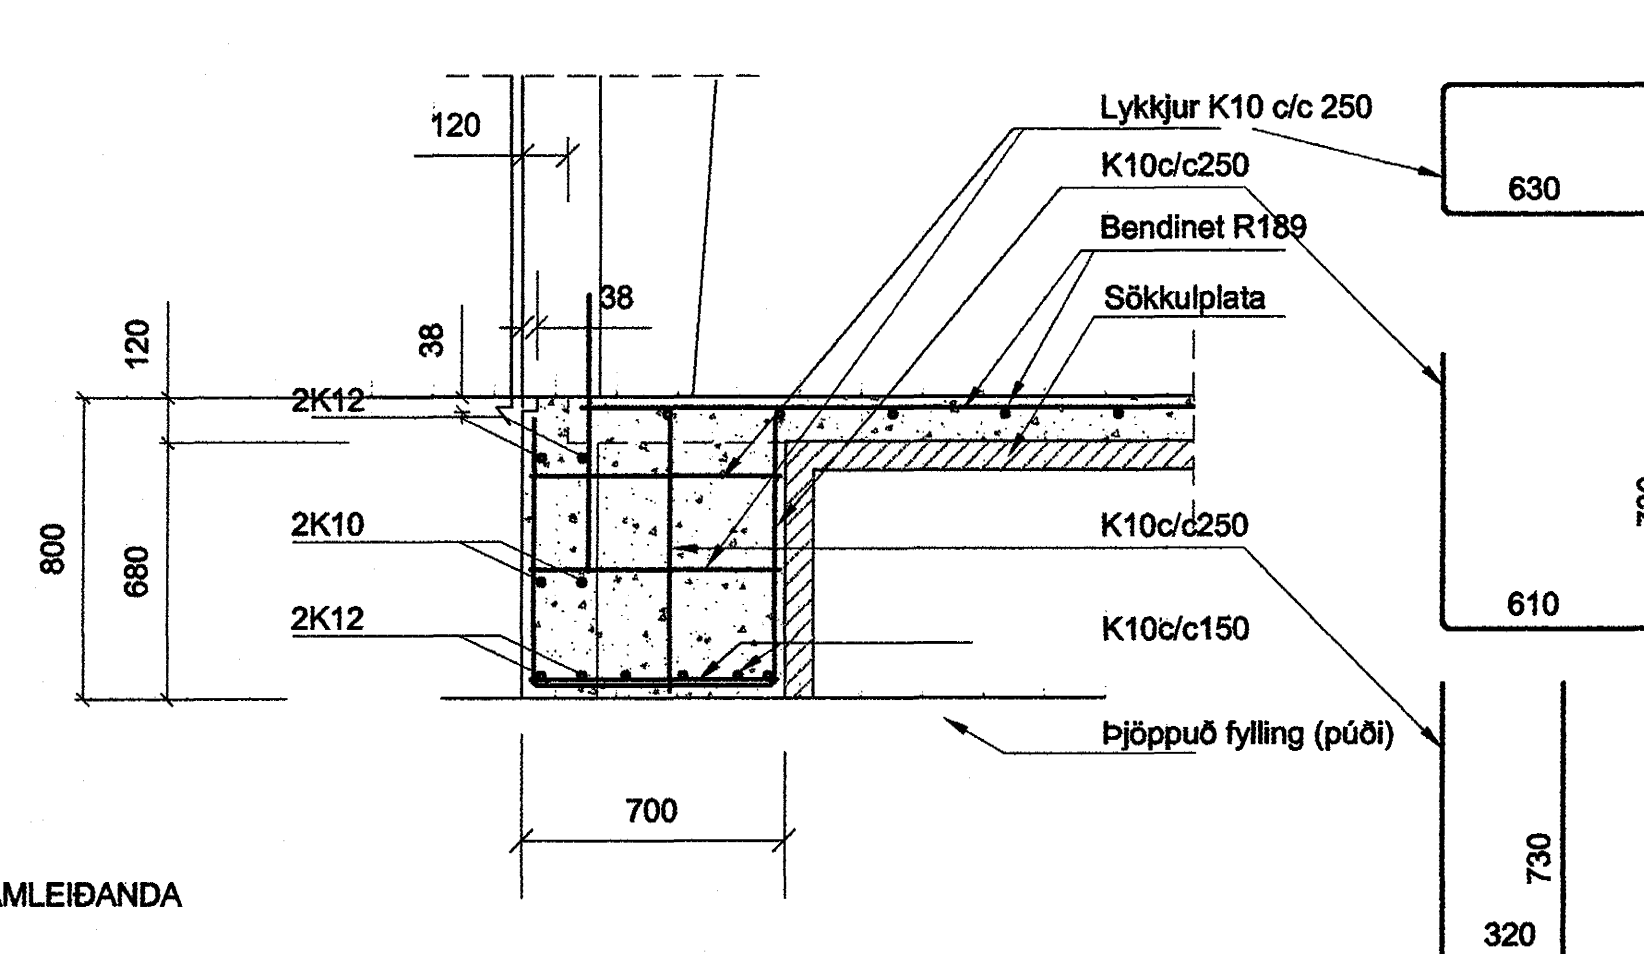

JÄRN Í SÚLUFÓTUM S10 OG STAÐSETNING  
FESTIBOLTA - GRUNNMYND - MKV. 1:20

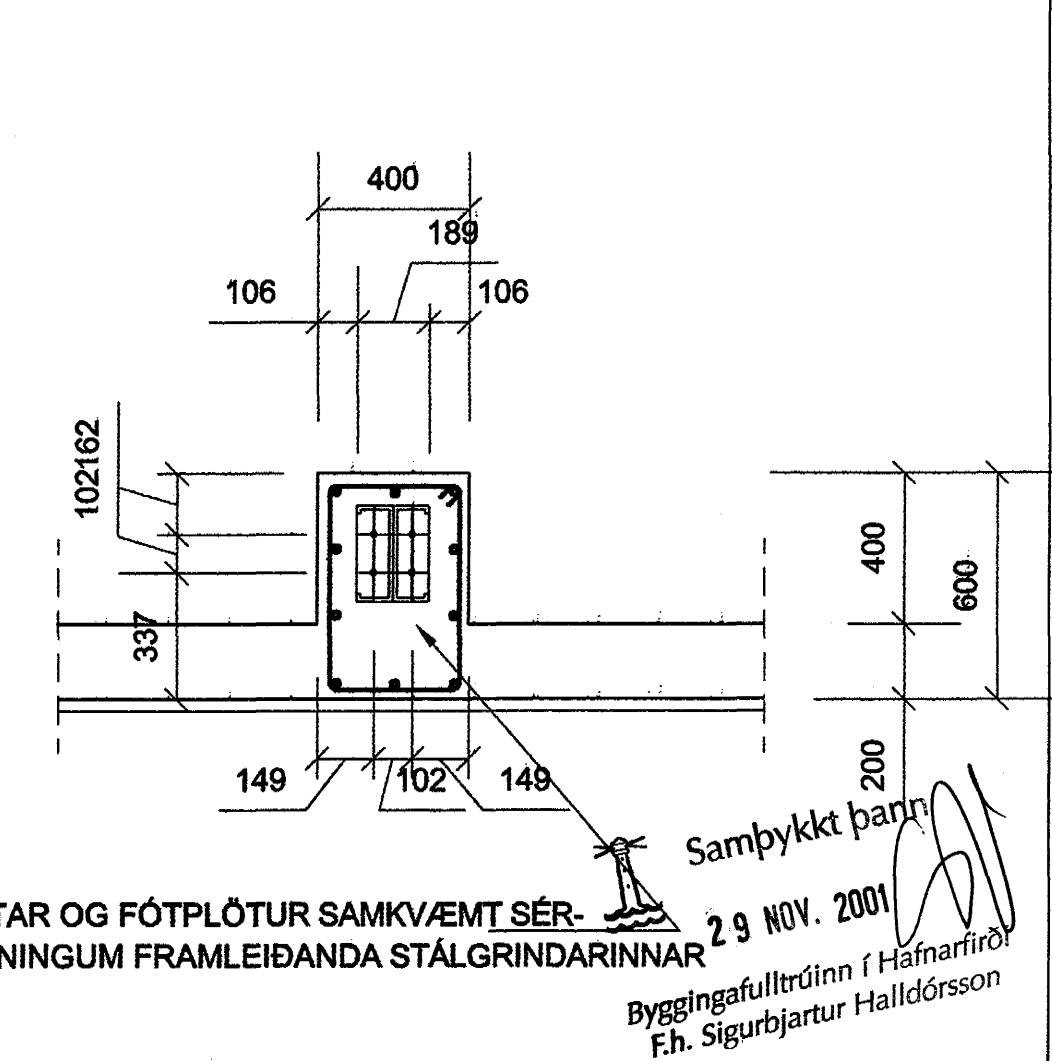

Samþykkt þann 29. NOV. 2001  
Byggingafulltrúinn í Hafnarfirði  
F.h. Sigurbjartur Halldórsson

	Nr.	Dags.	Breyting.	Af.	Nr.	Dags.	Breyting.	Af.	Undirritun:	S. Ing.	<b>Hannarr</b> SÍÐUMÚLA 1, 108 REYKJAVÍK Sími: 533 3900, Fax: 533 3901 http://www.hannarr.com/ - hannarr@skimb.is Kt: 670686-1599	REIKN: STEF. GUDMS/SIG. ING. TEIKN: STEF. GUDMS/SIG. ING. DAGS: 15.10.2001 NR: B 109	VERK: HRINGHELLA 4 - HAFNARFIRÐI EFNI: BURÐARVIRKI UNDIRSTÖÐUR - SNIÐ OG SÉRMYNDIR	BLAÐ: 5 KVARÐI: 1:20
	1	20.11.2001	Sniðum bætt við o.f.									Kt: 170944 3569		