


**SKÝRINGAR :**

- HL = HANDLAUG
- RV = RÆSTIVASKUR
- VS = SALERNI
- GNG = GÖLFNIDURFALL MED GEGNUMSTREYMI

- BAKRÁS HITAVEITU
- FRAMRÁS HITAVEITU
- HEITT NEYSLUVATN
- KALT NEYSLUVATN
- FRÆRENNSLI
- FRÆRENNSLI Í PLÖTU 40-75MM

**GRUNNMYND AF LOFTRÆSIHERBERGI**

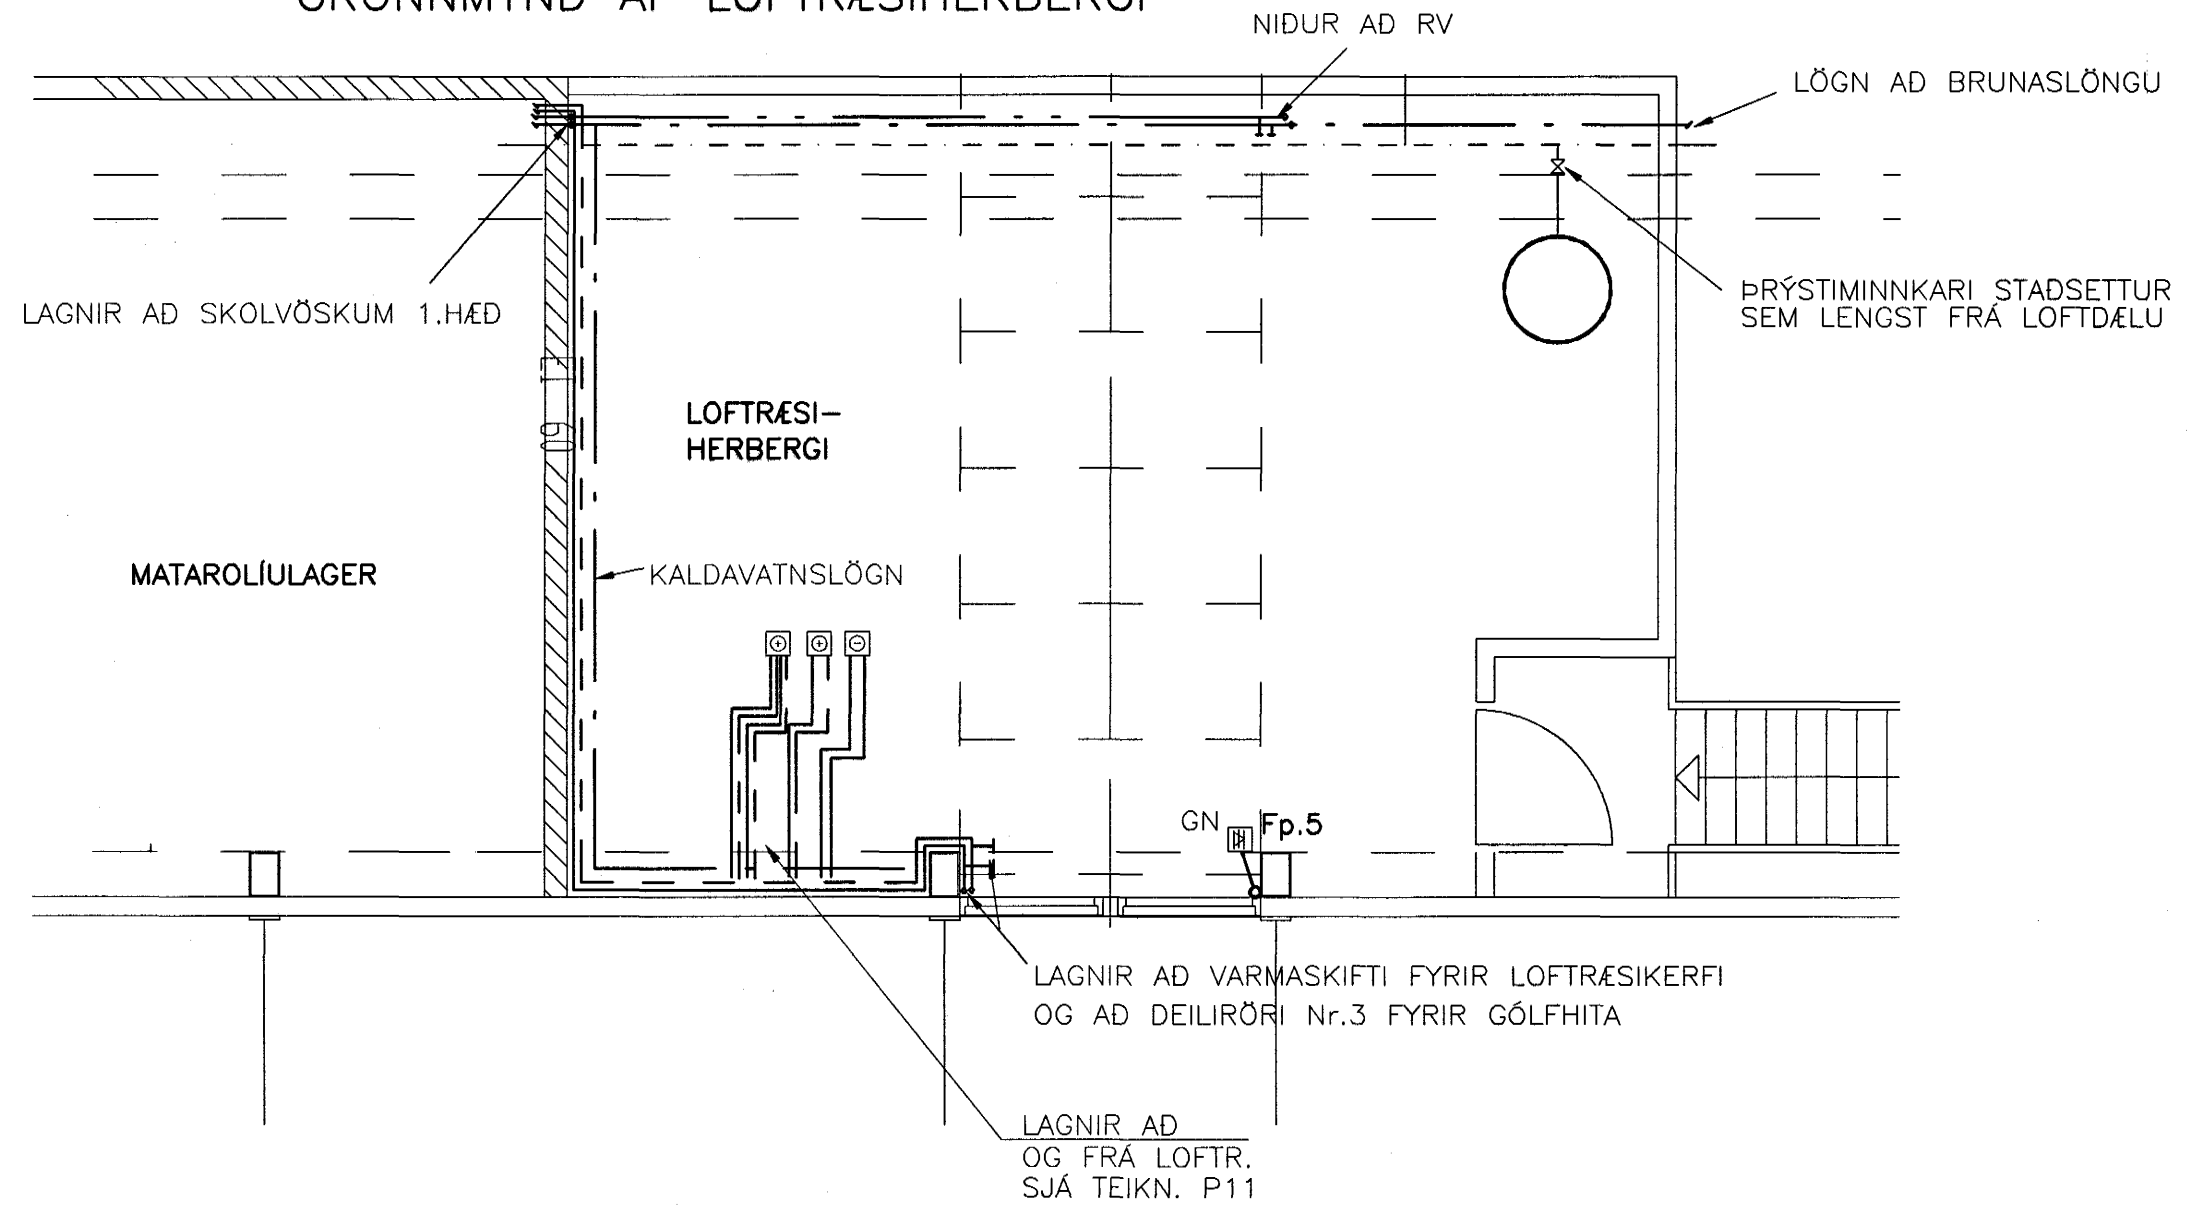


**OFNALISTI**

NR.	NAUDSYNLEG AFKÖST [W]	GERÐ/HÆÐ [mm]	LENGD [mm]	AFKÖST VIÐ $\Delta t = 40^{\circ}\text{C}$ [W]	STÚTA-STAÐSETNING 10 mm	STILLITALA OFNLOKA
201	1126	490	1800		AD	
202	1126	490	1800		AD	
203	1375	490	1500		AB	
204	1475	490	1600		AD	
205	584	490	600		CD	
206	1123	490	3000		BC	

STILLITÉ, AFTÆMI- OG LOFTSKRÚFA SKAL VERA Á ÖLLUM OFNUM. OFNLOKAR SKULU VERA FRAMRÁSARLOKAR

**LYKILMYND**

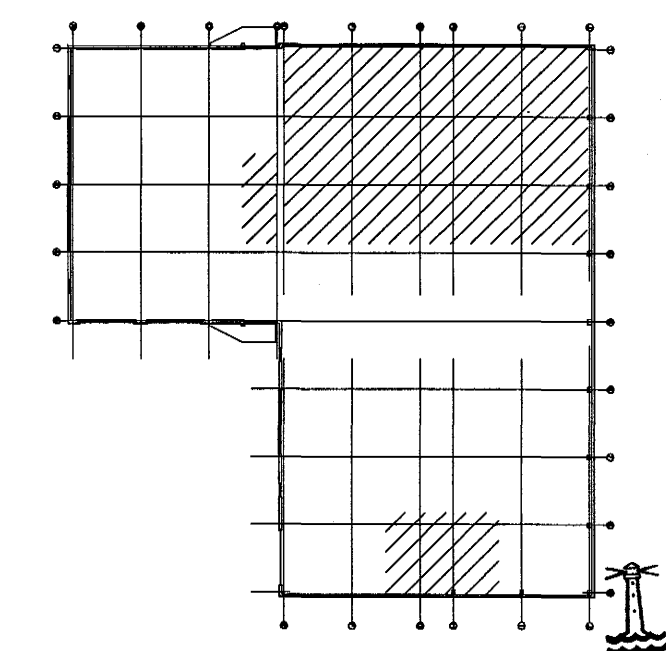

Samþykkt þann  
20. NOV. 2001  
Byggingafulltrúinn í Hafnarfjörð  
Fh. Sigurbjartur Halldórsson

*Samþykkt þann 20. NOV. 2001*

**EYRARTRÖÐ 2 A, HAFNARFJÖRÐUR**

HITA-OG NEYSLUVATNSLAGNIR  
GRUNNMYND 2.HÆÐ

**VSB VERKFRÆÐISTOFA**

B: 12.09.01 BÆTT VIÐ HITARA VLOFTRÆSINGAR  
Breyting: A: 09.08.01 VINNULOFT

Samþ.: Björn Guðafsson  
Kl: 180550-4889

Mkv: 1:50  
Telknað: EB  
Yfirfarð: Hannab: eb

Dags: 11.05.00  
Nr: 99768-P05B

BÆLIARHRAUNI 20 • 220 HAFNARFJÖRÐUR  
SÍMI 565-1340 • FAX 565-1341  
Netfang: vsb@vsb.is, kt/10796-2899