



GRUNNMYND 1:200:

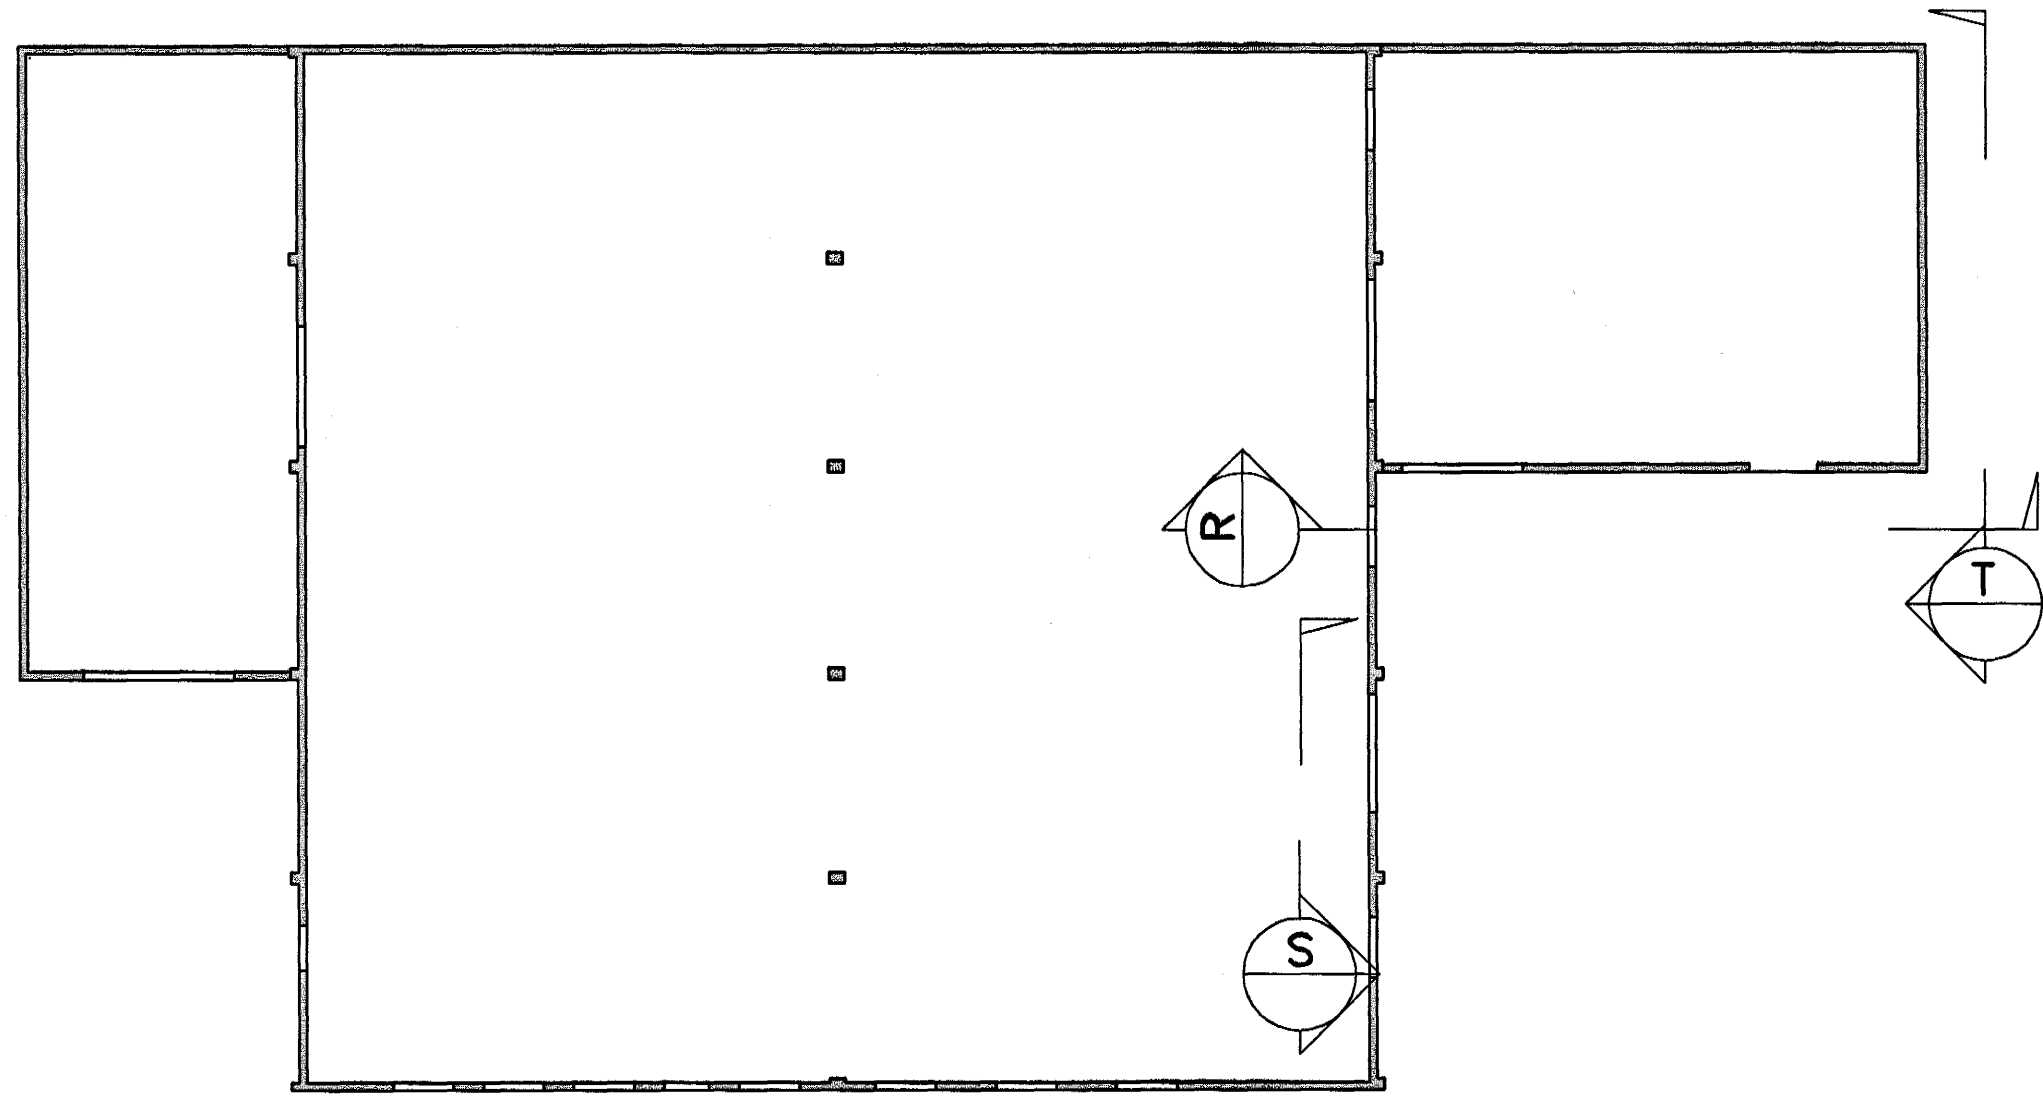

SNID R
1:50 B05

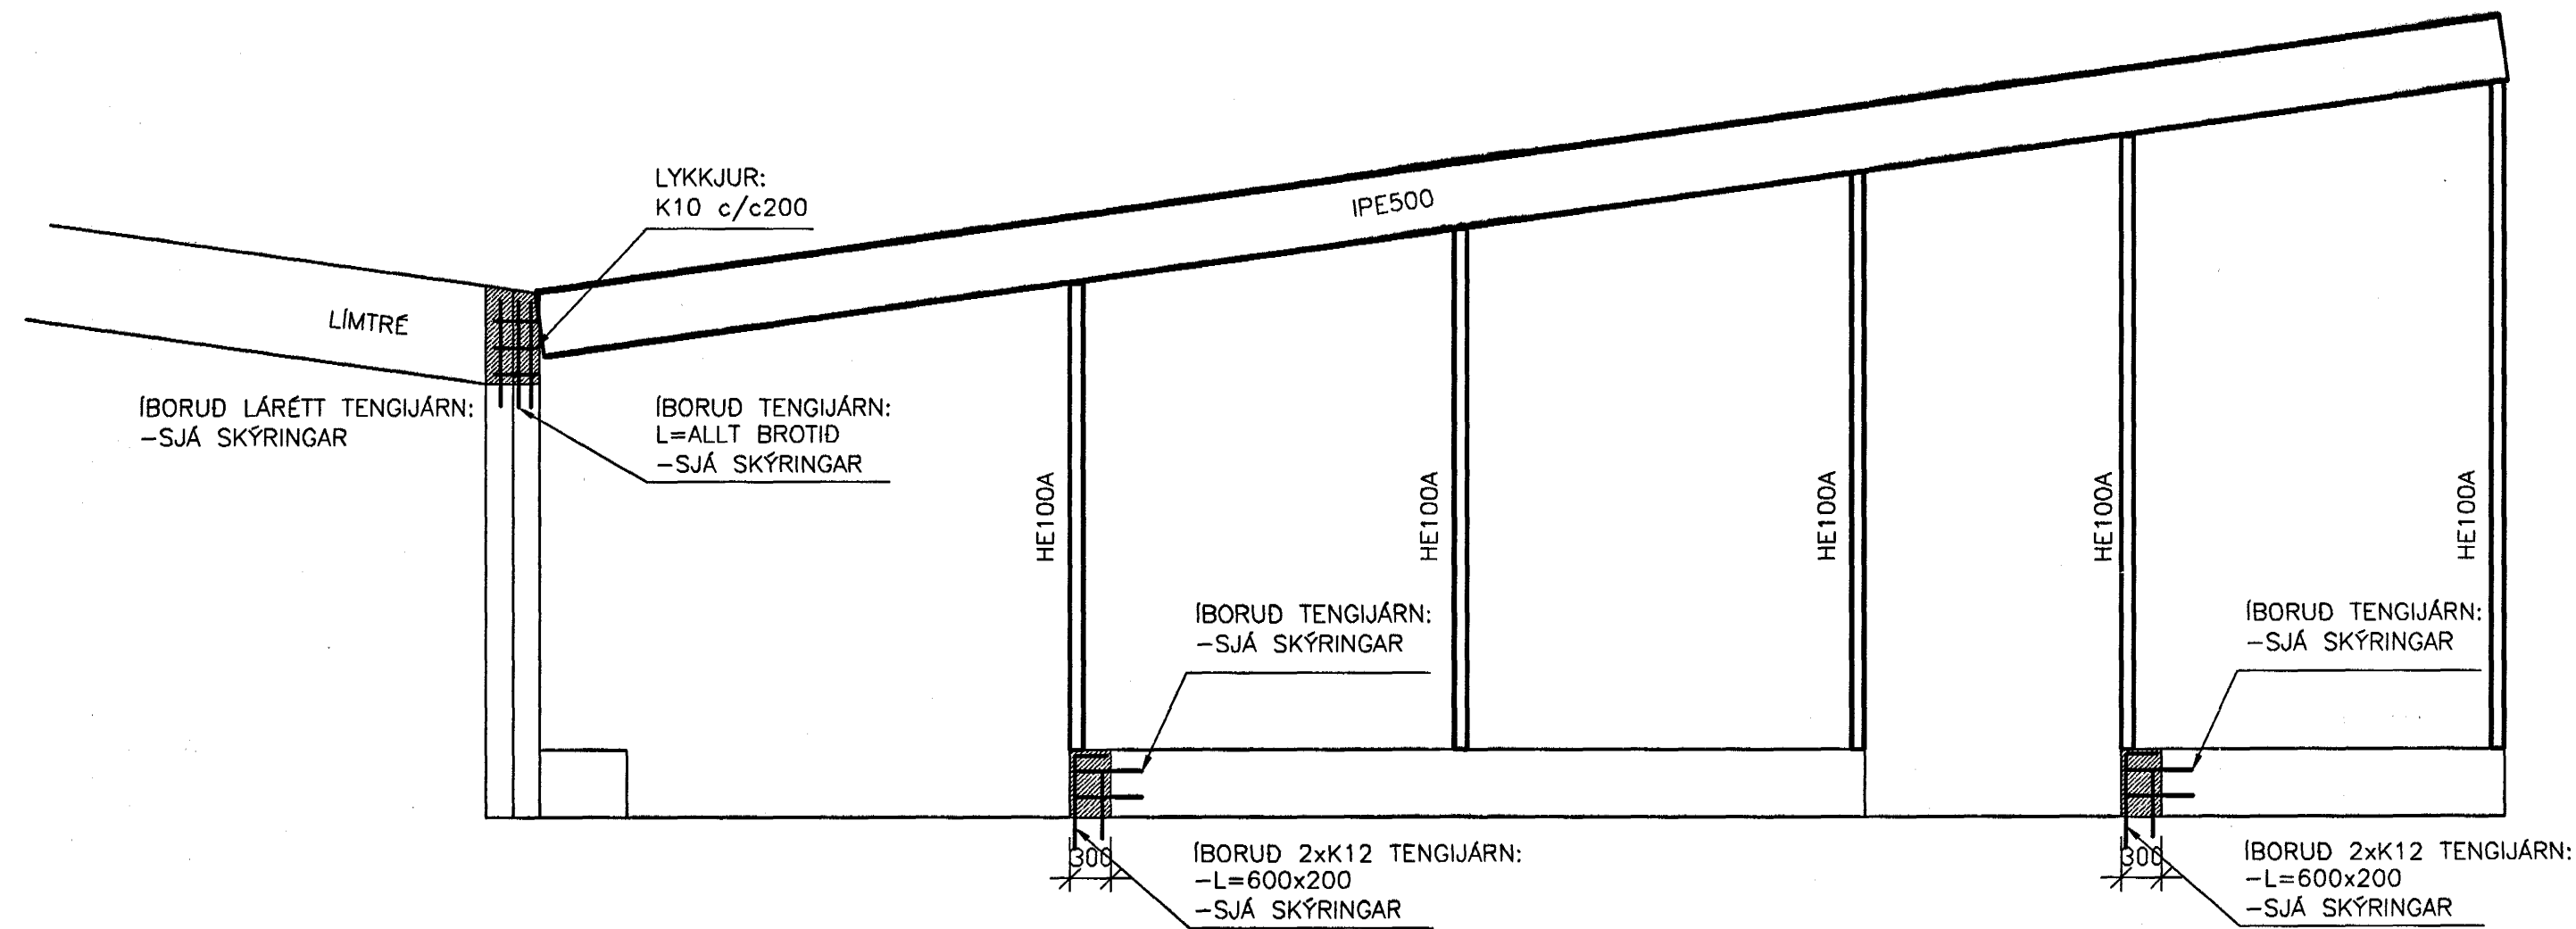


SNID S
1:50 B05

LYKKJUR: 2 K10
IBORUD TENGIJARN:
-SJA SKYRINGAR

BRÓTA BURT VEGGHLUTA, HREINSA
STEYPUSAR AF ALLRI LAUSRI STEYPU.

SNID T
1:50 B05

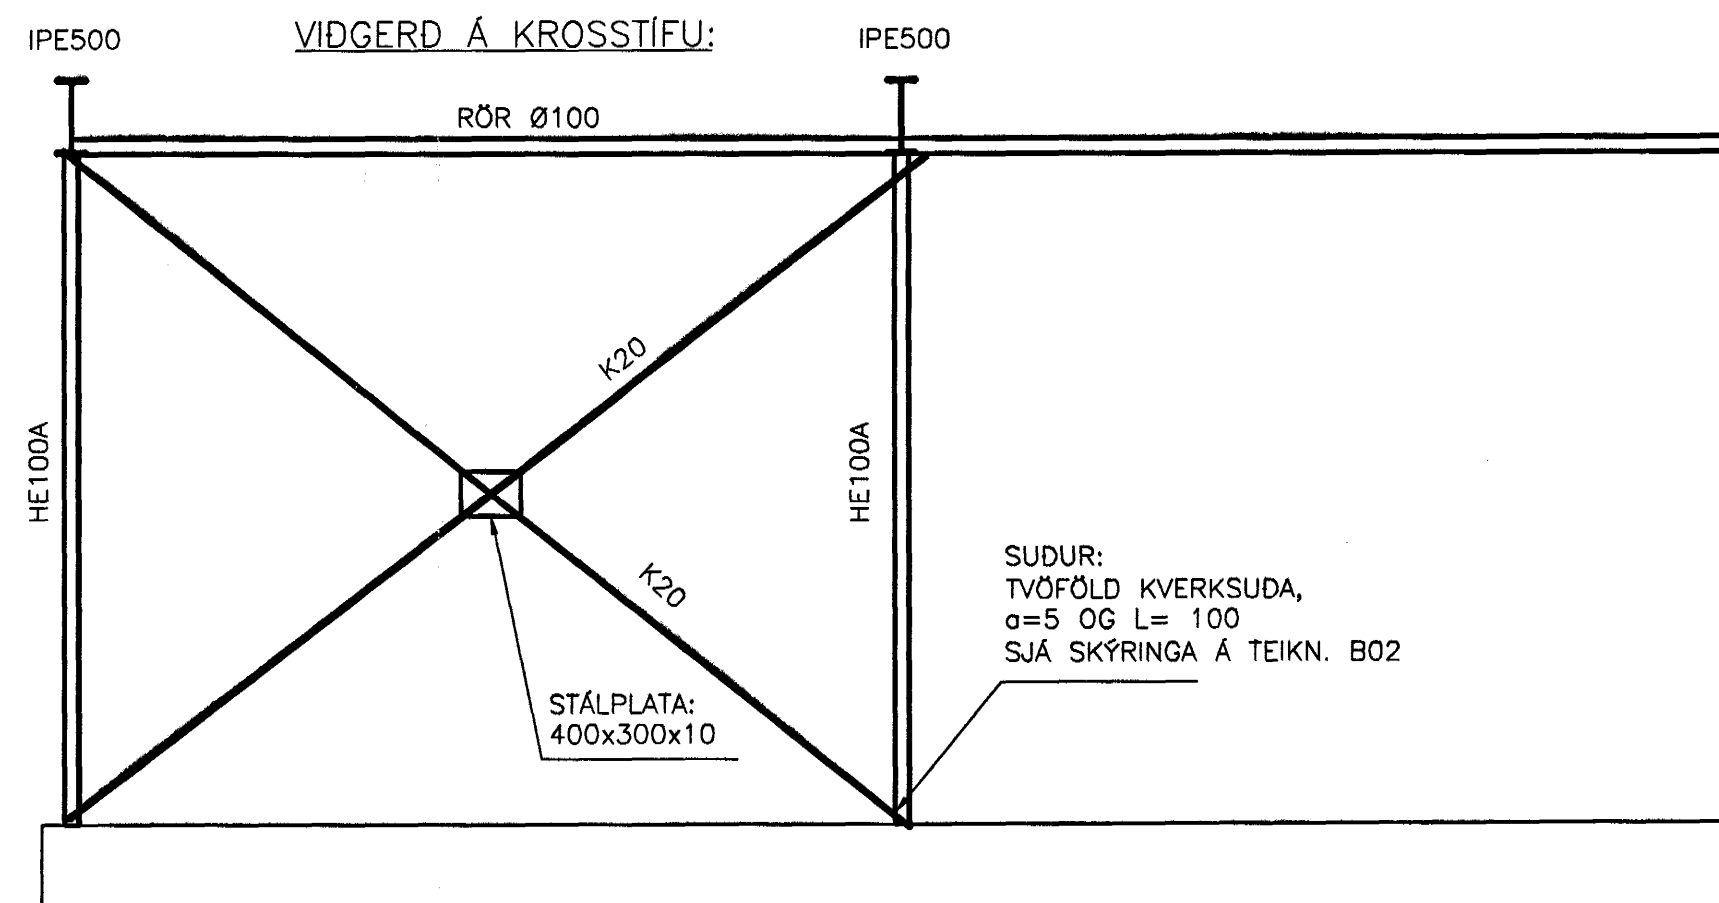

**ÞEGAR BROTI Á STEYPU ER LOKID, OG ÁÐUR ENN
ENDURSTEYPA Á SÉR STAD, SKAL KALLA TIL EFTIRLITSMANN,
EDA BURDARVIRKI, SHÖNNUD,
ÓTEKT GERD Á BROTINU OG ENDANLEG STEYPUVIGDERD
ÁKVEDIN.**

**SETJA SKAL STODIR EDA ANNAN STUÐNING
UNDIR BURDARVIRKI ÁÐUR ENN BROTVINNA
BYRJAR OG SKAL SÁ STUÐNINGUR STANDA
ÞANGAD TIL NÝ STEYPA HEFUR NÁÐ
NÆGANLEGUM STYRK.**

ALMENNAR SKYRINGAR

ÖLL MÁL ERU Í mm
K KAMBSTÁL B500 MED SKRIDMÖRK $\sigma = 500$ N/mm²
R " SLÉTT STÁL (St 37) MED SKRIDMÖRK $\sigma = 235$ N/mm²
L " HEILDARLENGD STANGAR
c/c " BIL MILLI BENDISTANGA, MIDJA Á MIDJU
- - - BENDING Í NEDRI BRÓN PLÖTU, INNRI BRÓN VEGGJAR
- - - BENDING Í EFRI BRÓN PLÖTU, YTRI BRÓN VEGGJAR

■ NÝ STEYPA.

STEYPUVIRKI

SKYEILENGD: K10 ER 500
SKYEILENGD: K12 ER 600
STEYPUHULA ER 30mm

VIÐGERDIR:

ALLA SKEMMDA, LAUSA OG MÖRKNA STEYPU SKAL
BRJÓTA OG HREINSA BURTU.
HREINSA SKAL VEL STEYPUÁRID AF STEYPUFLÖGUM, FÝLLINGAREFNI
OG T.D. ÖLÍU EDA ANNARI FITU.

HREINSA RYDFLÖGUR OG LAUST RYD AF GÖMLU KAMBSTÁLI,
MED T.D VIRBURSTA.
BINDA SAMAN ELDRI JARN, MED T.D BINDIVIR.
HAFI ÞAU LOSNA VID STEYPUBROT.
SLÁ UPP NÆGILEGA TRYGGUM MÖTUM OG FELLA VEL AD
SAMSKEYTUM VID ELDRI STEYPU.

HREINSA OG VETA VEL STEYPUÁRID ÁÐUR EN
STEYPT ER AD NÝJU.

VIÐGERDARSTEYPA:

STÆRSTA KORN: 12 mm
LÁGMARKS SEMENT: 450 Kg/m³
V/S TALA: <0,45
LOFTINNIHALD: 6,5 - 9 %
FJARLÆGDARSTUÐULL LOFTS: <0,2 mm

EINNIG ER HÆGT AD NOTA TILBÓNA VIÐGERDARBLÖNDU
FRÁ T.D. ÍMÖR, SKAL ÞÁ FÝLGT VANDLEGA ÞEIM LEIÐBEINGUM
ER FRAMLEIÐANDI MÖRBLÖNDUNNAR GEFUR UPP.

EF FENGINN ER TILBÓINN STEYPA NOTAST STEYPUFLOKKUR C35

BENDING:

TENGIJARN ELDRI- OG NÝRRAR-STEYPU ERU:
(SÉ ANNAD EKKI TEKID FRAM Á TEIKNINGU)
(ENGINN JARN STANDI ÓT ÖR STEYPUÁRI ELDRI VEGGS.)
-K10c/c 200, L=500, ÞAR AF 200 Í ELDRI STEYPU.

ISTEYPTAR FESTINGAR:

ALLAR ISTEYPTAR FESTINGAR, ÞAR SEM STEYPUVIGDERD Á SÉR STAD,
SKAL RYDHREINSA EDA ENDIRNÝJA ÁÐUR EN STEYPUVINNA FER FRAM.
ER ÞÁ ÁTT VID T.D BOLTA ER FESTA SÓLUR OG BITA.

Samþykkt þann
05 NOV. 2001

Byggingafultrúinn í Hafnarfirði
Sigurbjartur Halldórsson

ÓTG.	DAGS.	BREYTING:	HANNAÐ	SAMB.
HVALEYRARBRAUT 4-6 HAFNARFIRÐI			BURDARVIRKI VIÐGERDIR Á BURDARVIRKI. GRUNNMYND OG SNID.	
VSB VERKFRÆÐISTOFA			Áritun lögg. hönnuða: Björn Gústafsson Kt. 180550-4889.	
BEIARHRAUNI 20 • 220 HAFNARFJÖRÐUR Helmasíða: www.vsb.is • Netfang: vsb@vsb.is Sími: 565-8500 Fax: 565-8610 vkt: 710796-2899			Hannað: HJ/BG	Teknið: HJ/HBH
Mál: 1:100			Yfirfarir: BG	
Dags: 01.11.2001			Nr: 01856-B05	