Samþykkt þann
07 NOV. 2001
Byggingafulltrúinn í Hafnarfirði
F.h. Kristján Þórarinsson

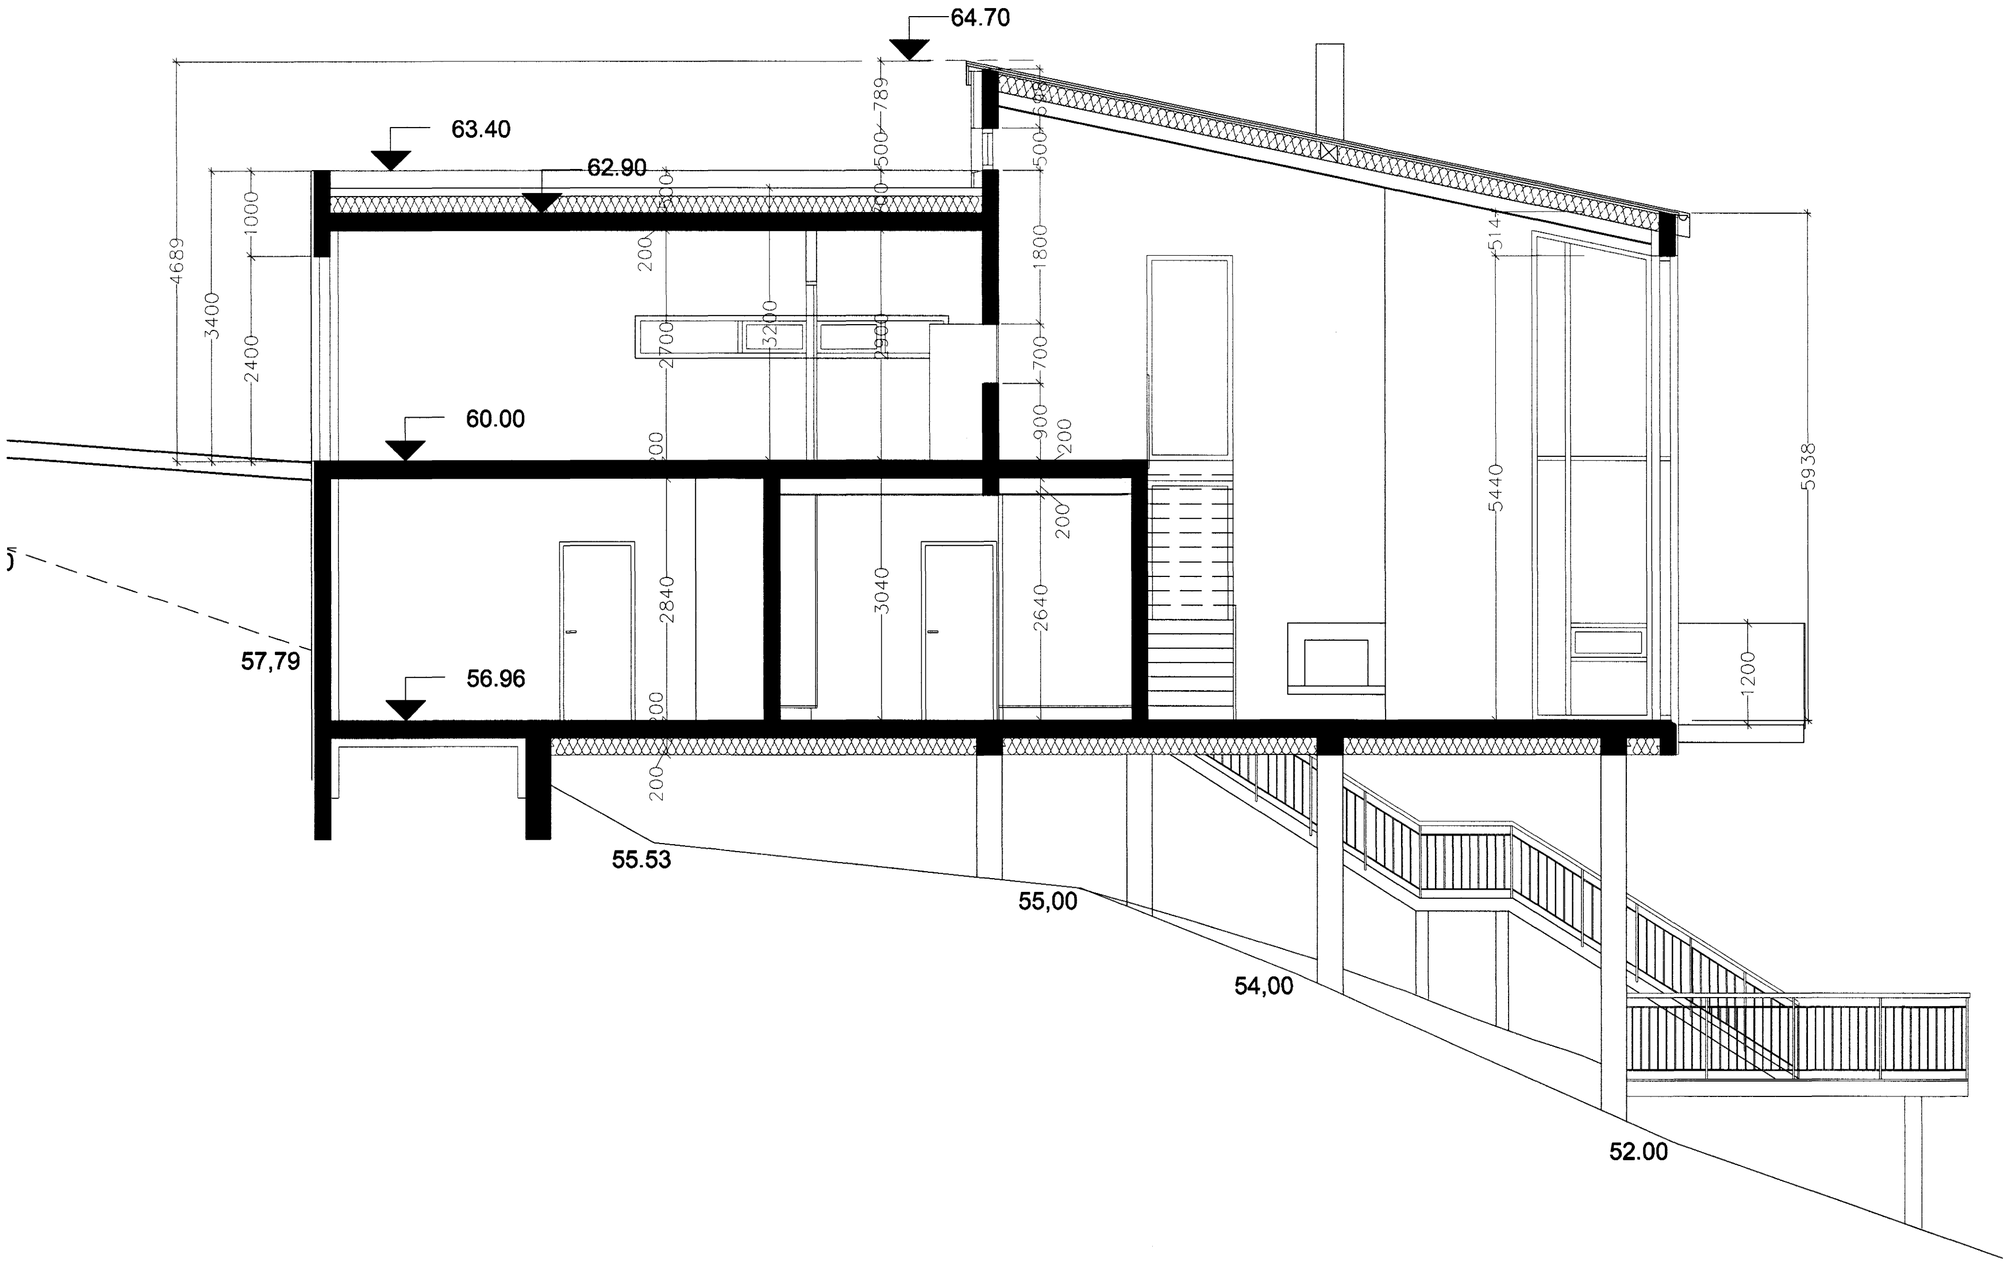

Sigr. Ólafsd. 071070-5069

BREYTT: 05.11.2001. Jarðvegsfylling við aðkomu breytt (súla og brú felld út)

KLUKKUBERG 28, HFJ. **ÞVERSNIÐ** MÆLIKVARÐI: 1:50 DAGS: 26.04.2001 TEIKNING NR: 2.08	SIGRÍÐUR ÓLAFSDÓTTIR ARKITEKT FAÍ RÁNARGÖTU 42 101 RVK SÍMI 561-3760 e-mail: arkitekt@isholf.is