



Frágangur við þakskegg og ofanvert við glugga

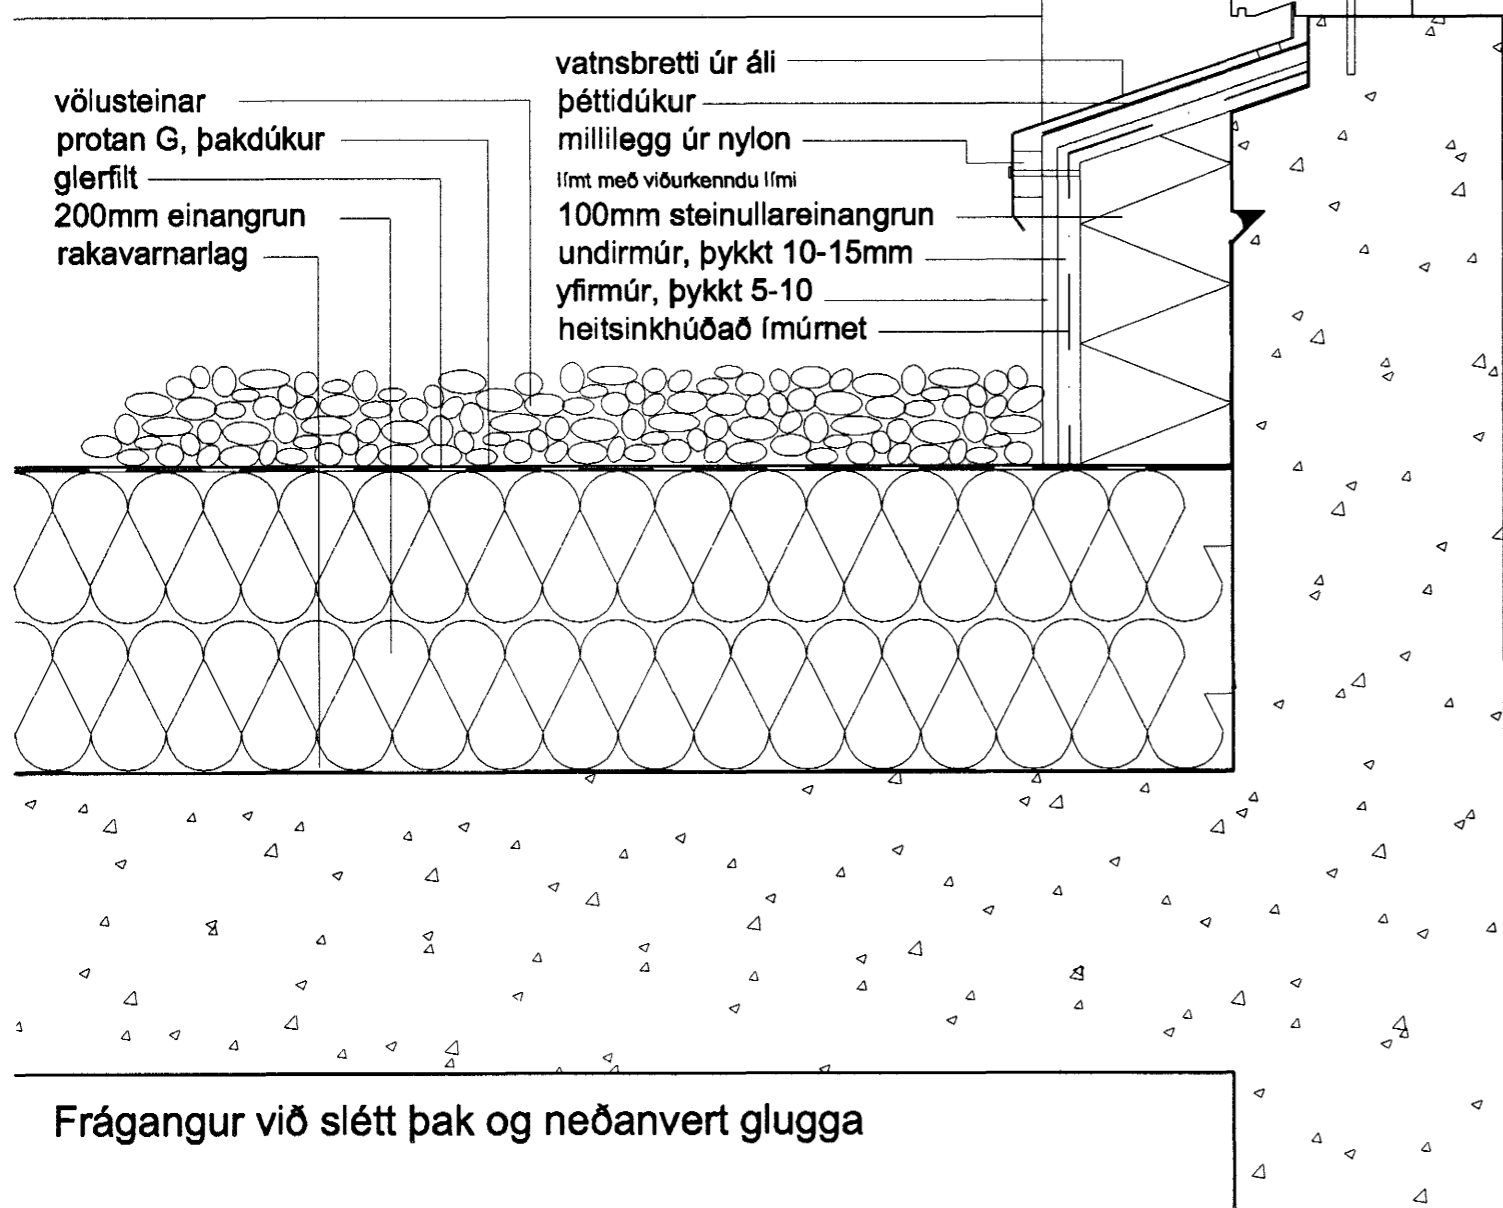

Frágangur við slétt þak og neðanvert glugga

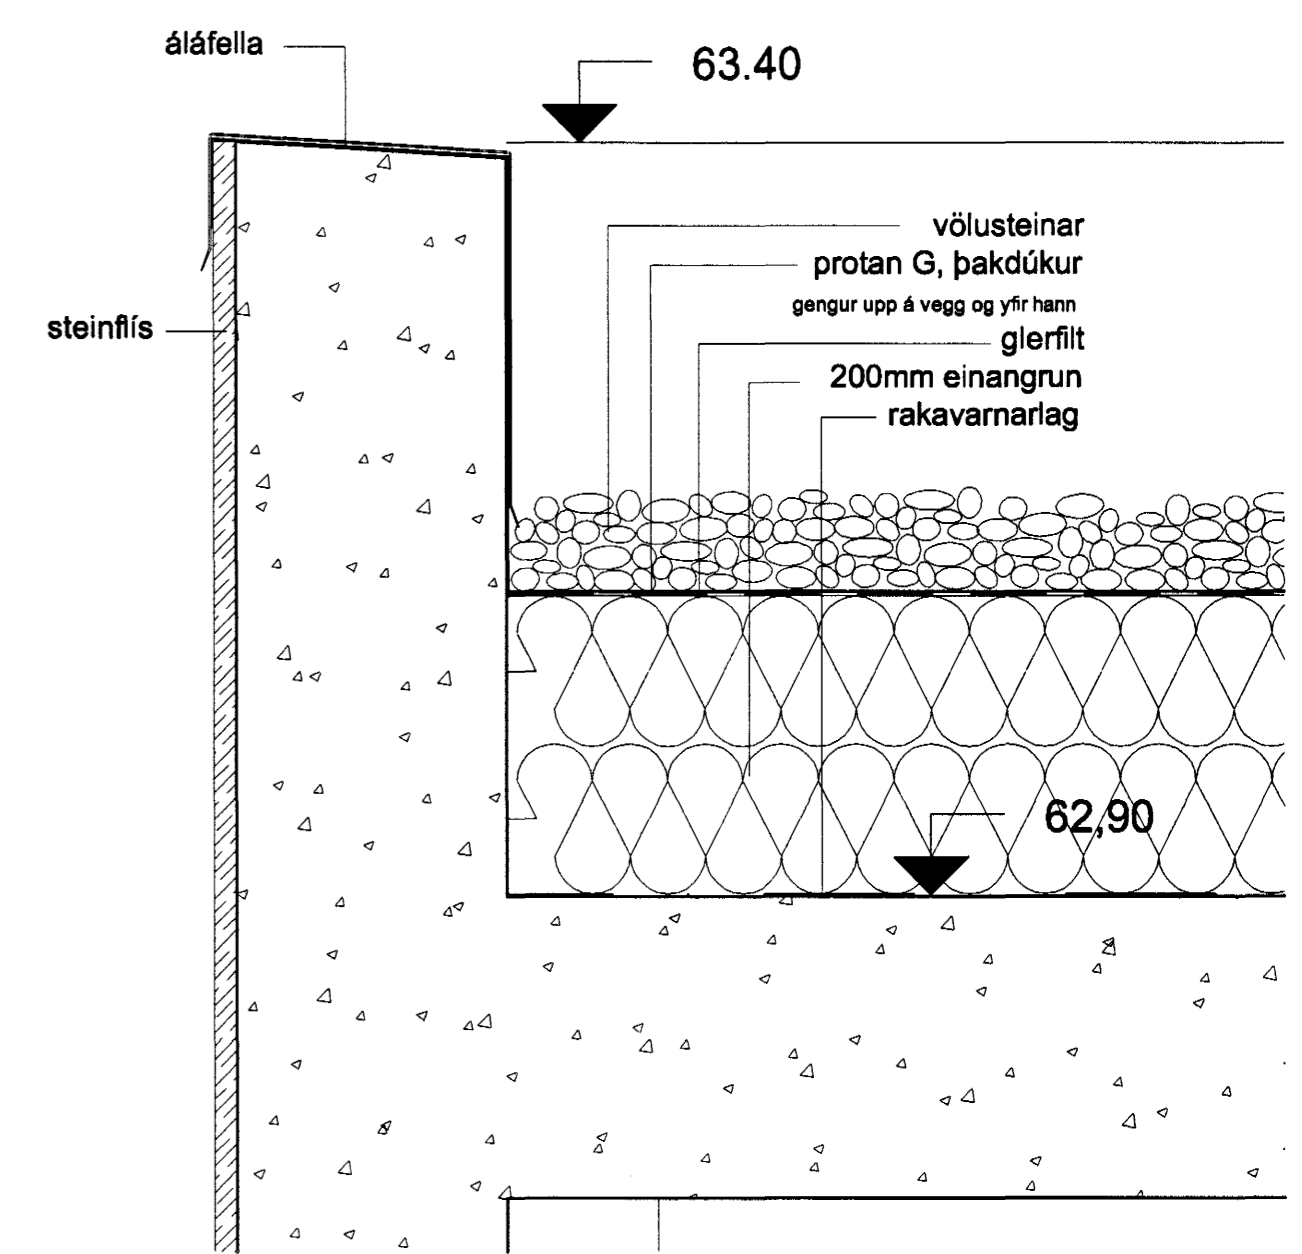

Frágangur við slétt þak og þakbrún

Byggingafultrúi Hafnarjarðar
Afgreitt þann
0 1 NOV. 2001
V.G.

Sigríður Ólafsdóttir 071070-5069

<p>KLUKKUBERG 28, HFJ. ÞAKDEILI</p> <p>MÆLIKVARDI: 1:5 DAGS 25.10.2001</p>	<p>SIGRÍÐUR ÓLAFSDÓTTIR ARKITEKT FAI</p> <p>RÁVARGÖTU 42 101 RÍVK SÍMI 661-3780 e-mail: siggur@irnet.is</p> <p>TEIKNING NR. 3.01</p>
---	--