



Frágangur við þakskegg

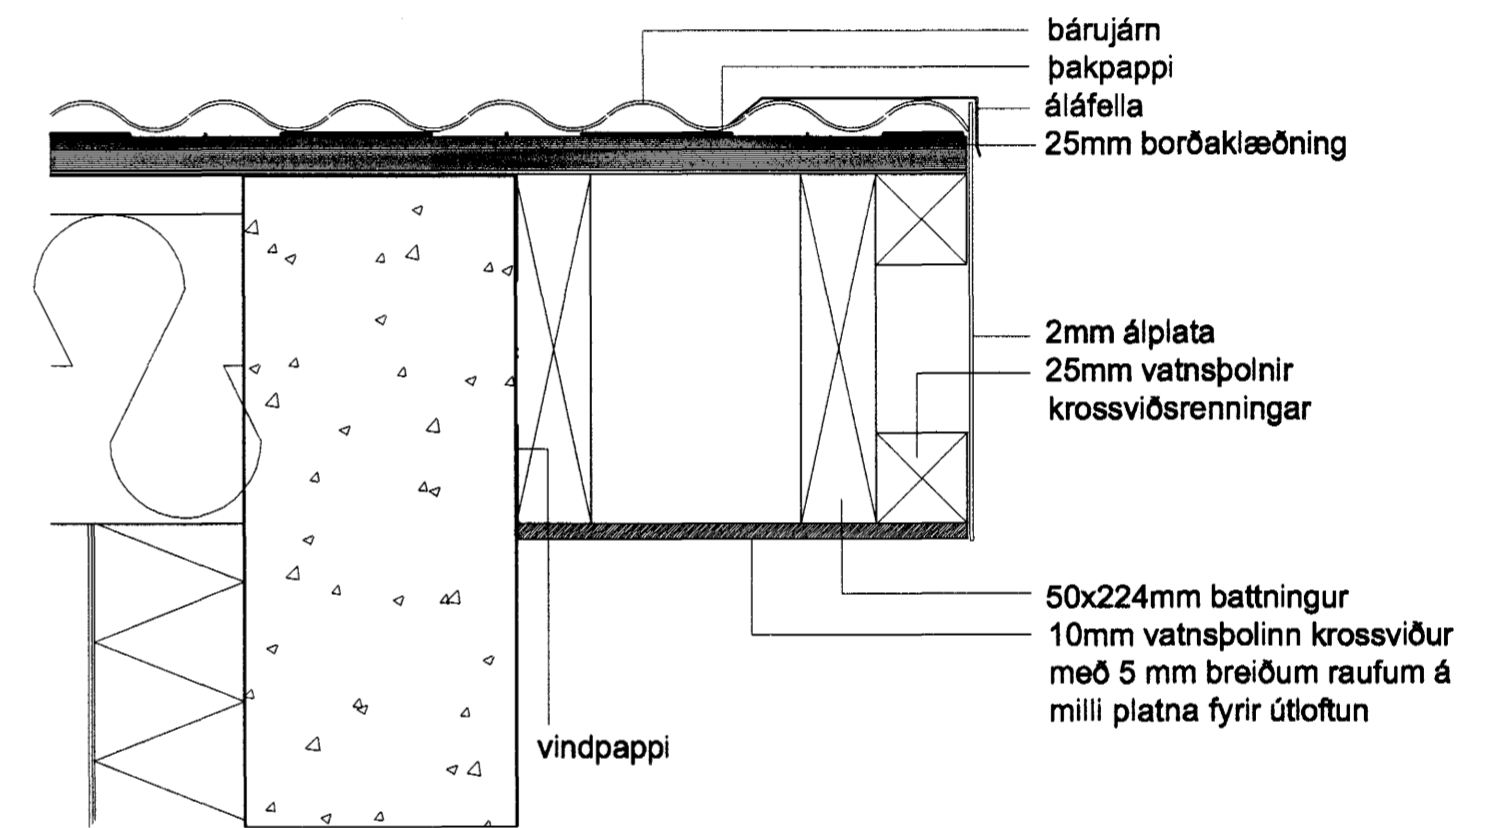

Frágangur við þakskegg á gaffli

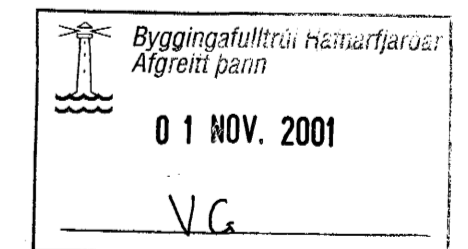

Sigríður Ólafsdóttir 071070-5069

**KLUKKUBERG 28, HFJ.
ÞAKDEILI**

MÆLIKVARDI 1:5
DAGS 26 10 2001

TEIKNING NR. 3.02

SIGRÍÐUR ÓLAFSDÓTTIR
ARKITEKT FAÍ
RÁNARGÖTU 42
101 RYK
SÍMI 561-3780
e-mail: sggus@emnet.is