




HRINGBRAUT 71 HAFNARFIRÐI

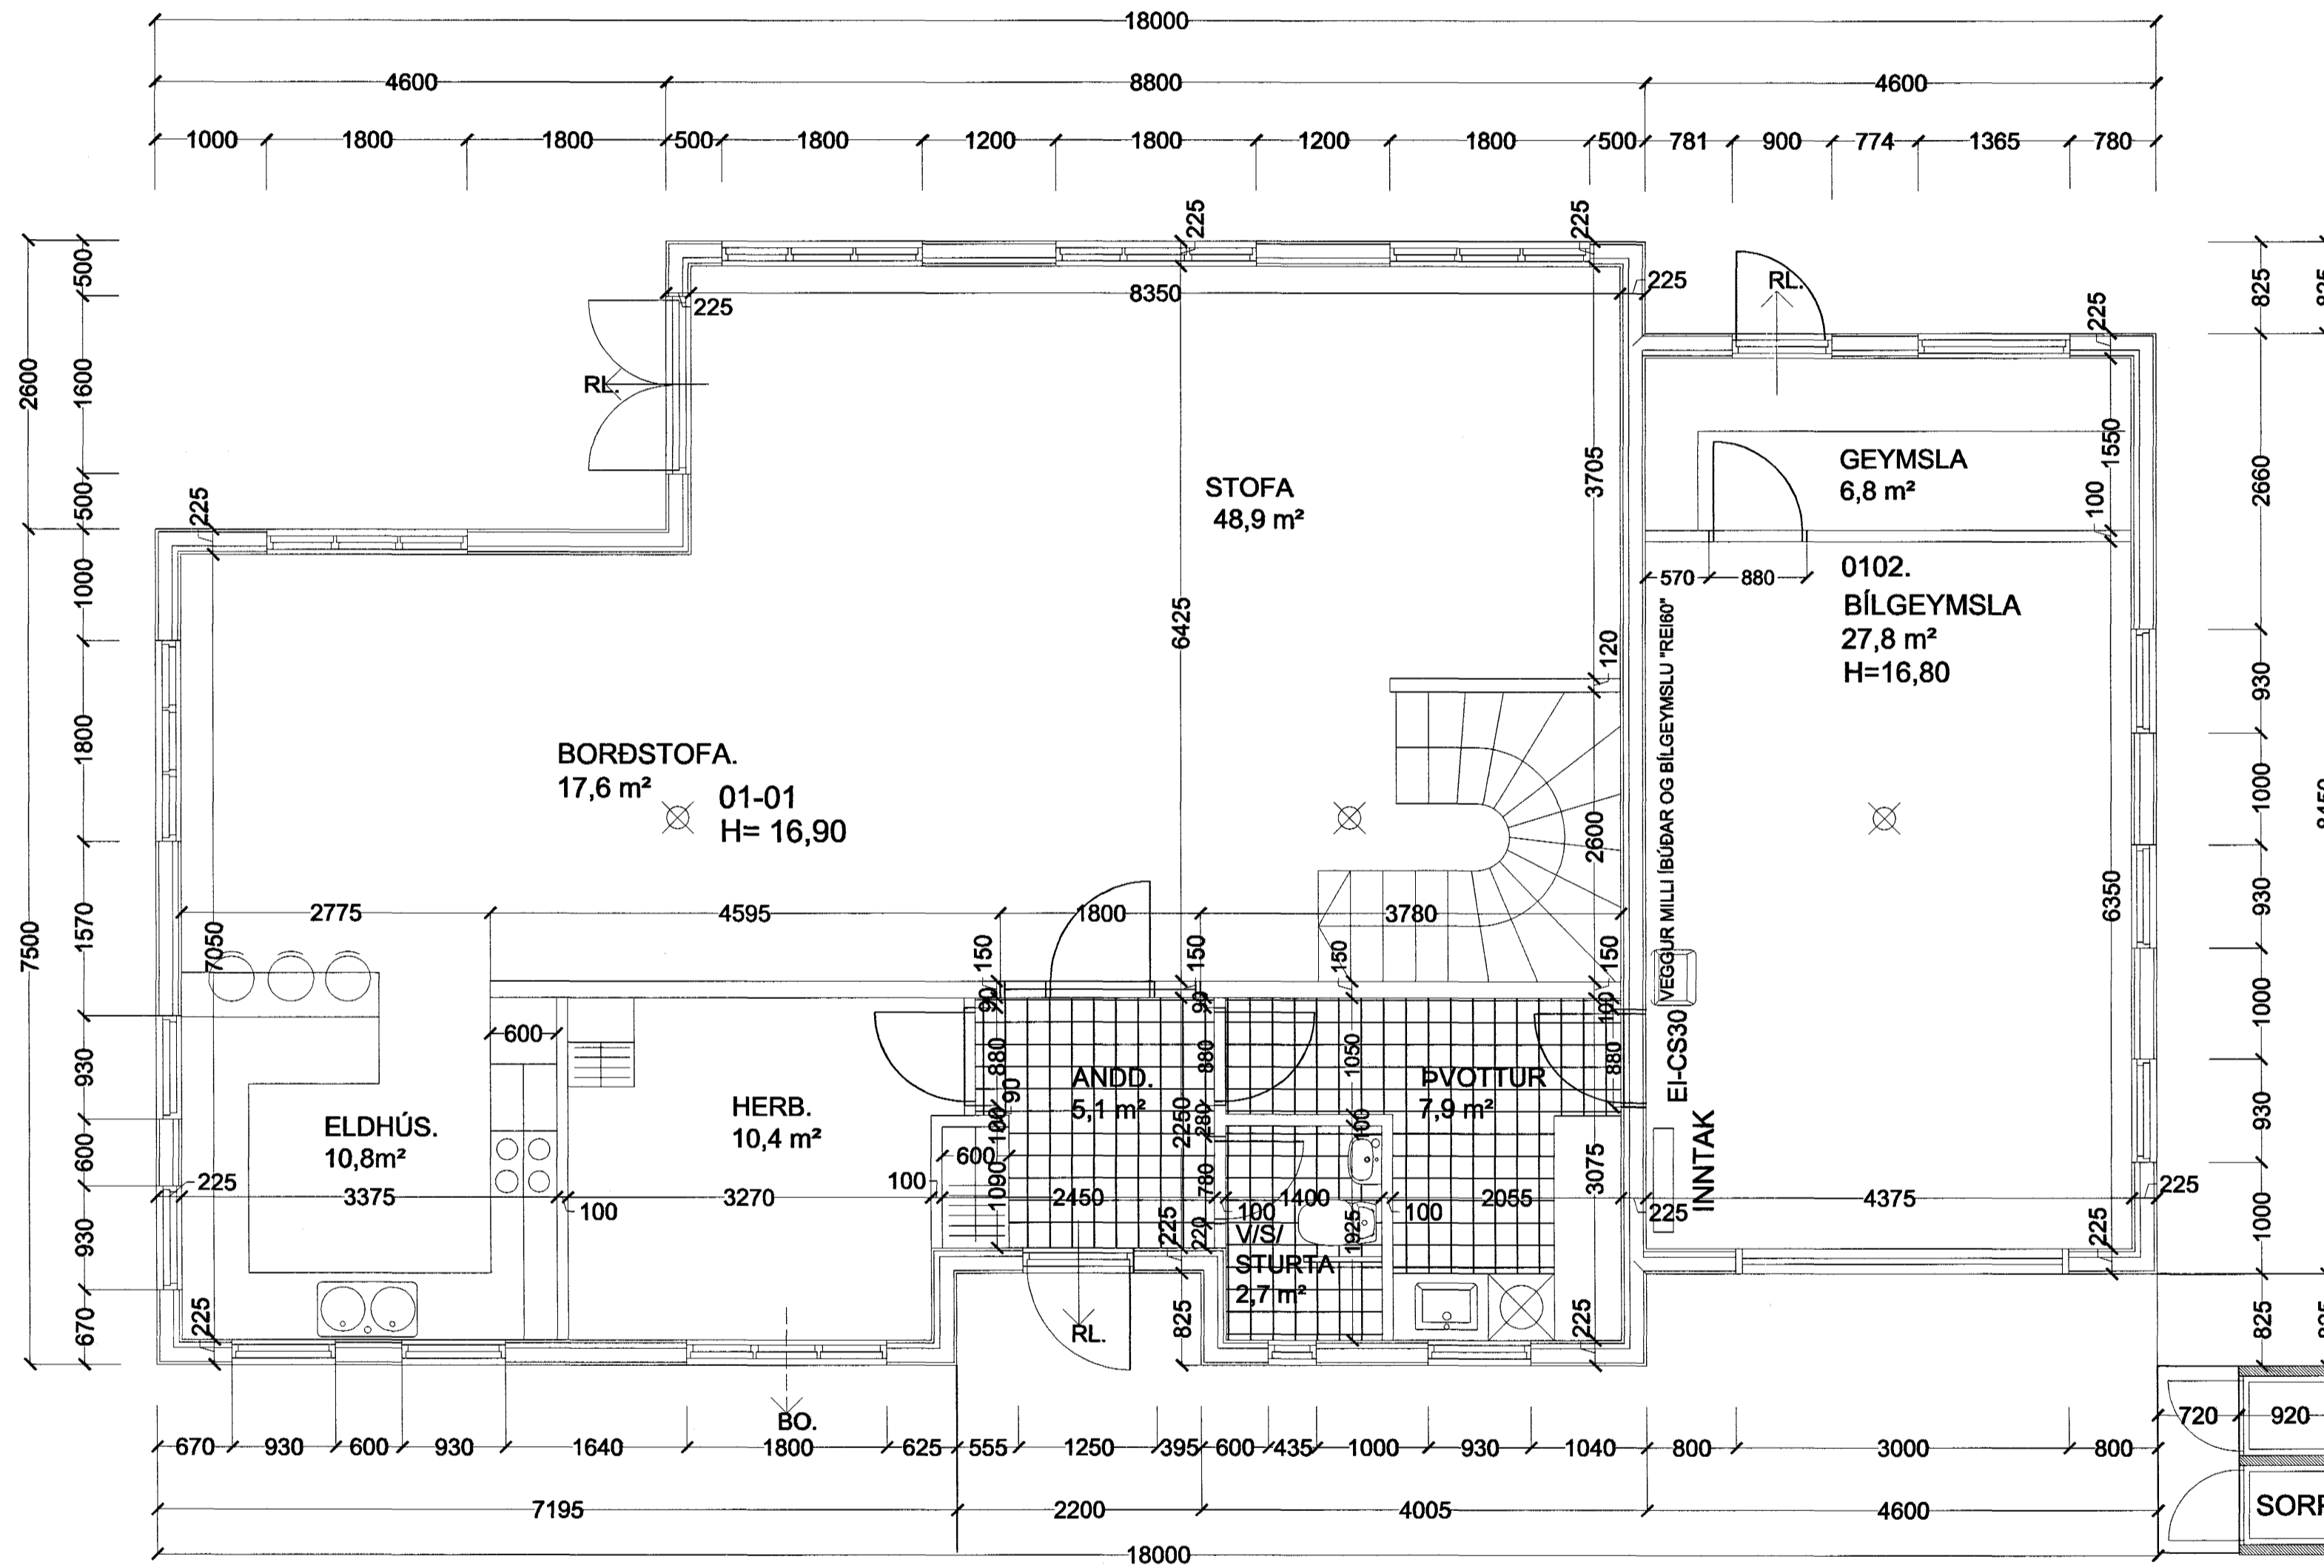

GRUNNMYND 1. HÆÐ MKV. 1:50.

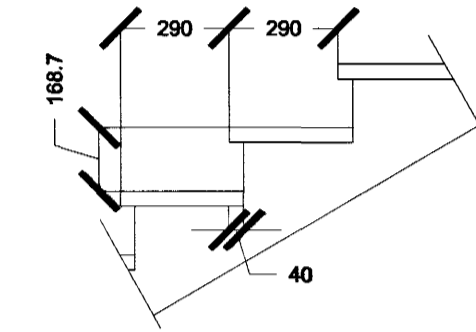

SNID Í ÞREP MKV. 1:20.

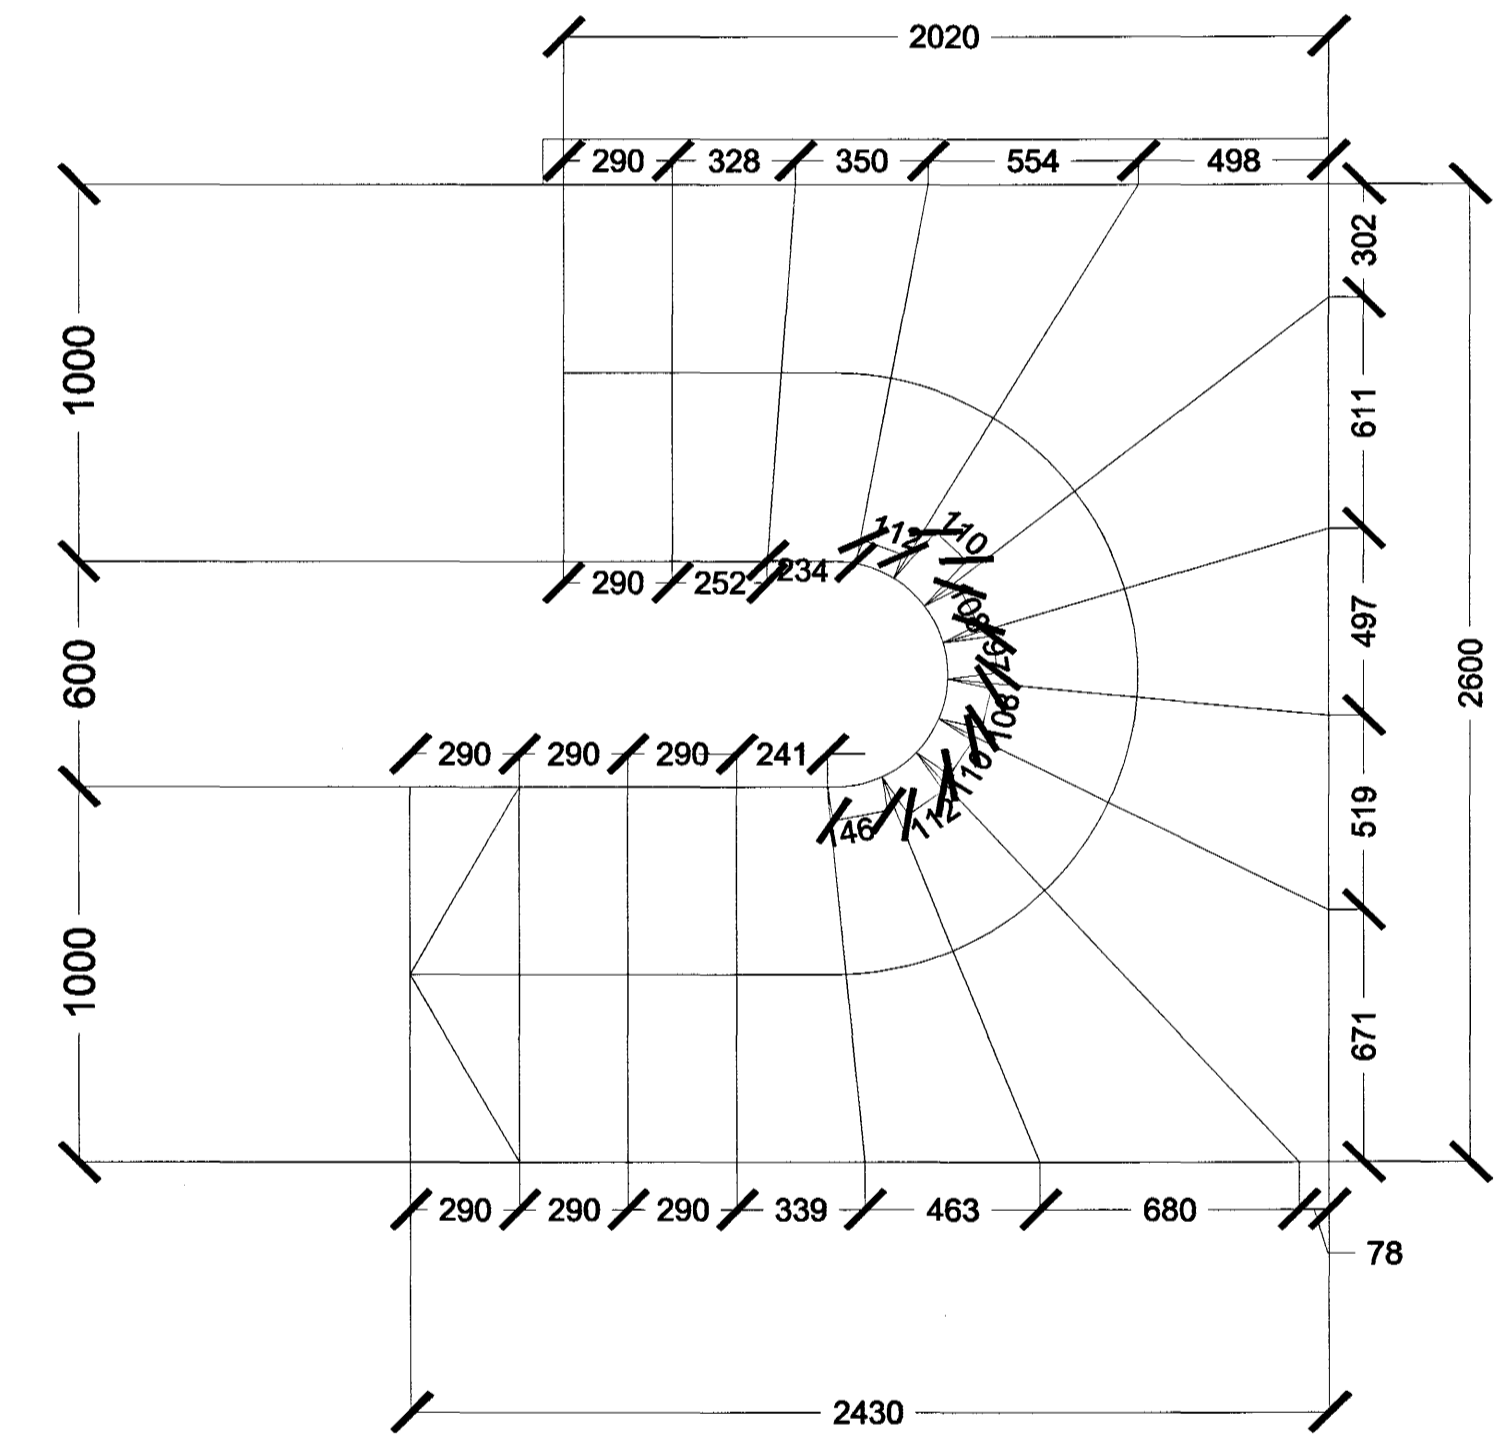

GRUNNMYND STIGI MKV. 1:20.

Samþykkt þann
30 OKT. 2001
Byggingafræðingur í Hafnarfirði
F.h. Sigurbjartur Halldórsson

HRINGBRAUT 71 HAFNARFIRÐI

Sigurður Þorvarðarson byggingafræðingur bff.
Teiknistofan Strandgötu 11 220 Hafnarfirði.
STH. teiknistofan ehf. kt. 510298-2769. Kl. aðalhönnuðar: 141250-4189.
Sími: 5651510. Netfang: teiknistofan@islandia.is

Skýringar:	Séruppráttur.
Teikning:	Grunnmynd 1. hæð. Stigi.
Mælikvarði:	1:50. & 1:20.
Undirskrift:	<i>Sigurður Þorvarðarson</i>
Blað nr:	7 af
Breytt:	Dagsetning: 6. nóv. 2001.