


HRINGBRAUT 71 HAFNARFIRÐI.

GLUGGAR OG HURÐIR 1 HÆÐ.

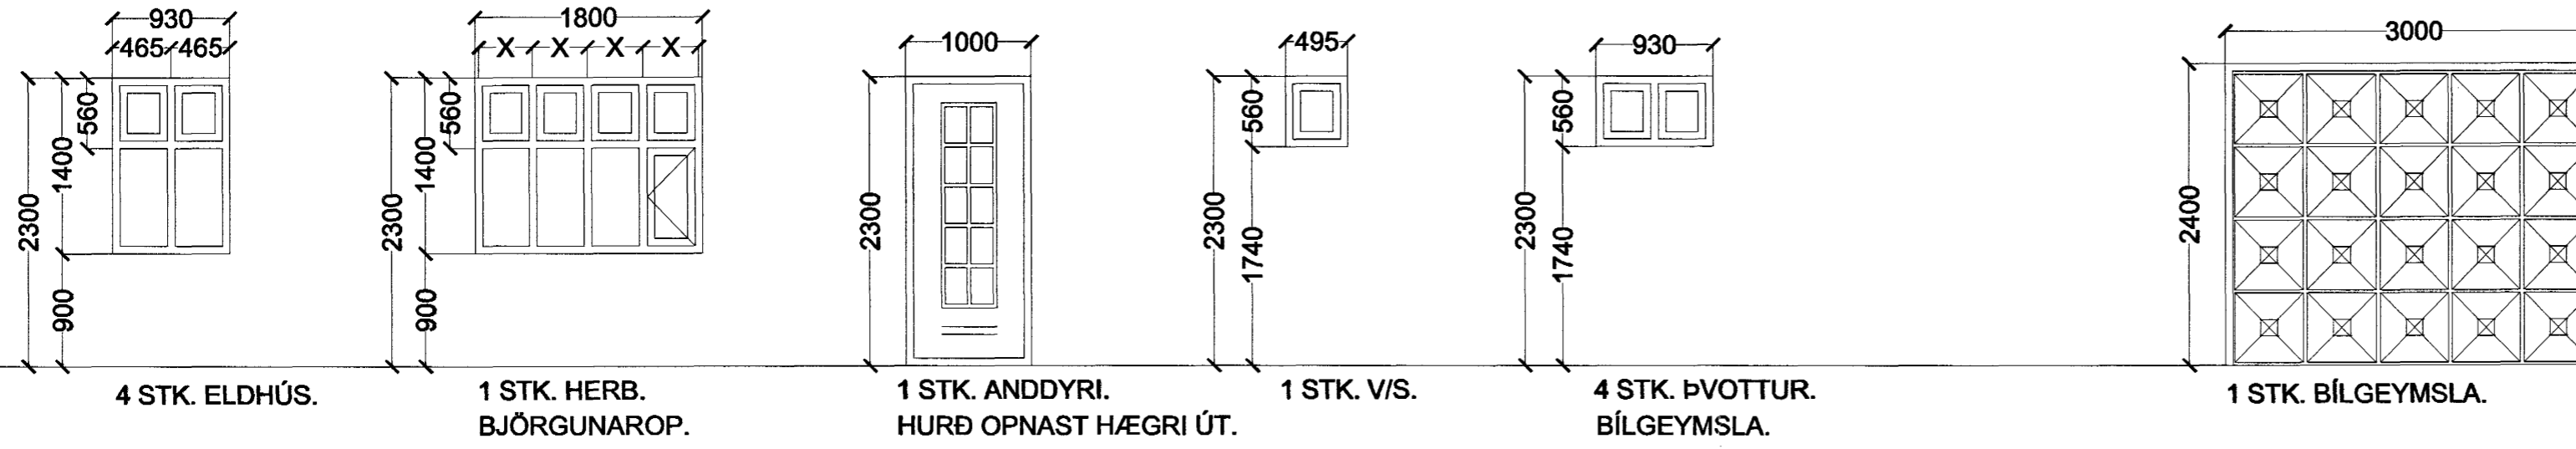

4 STK. ELDHÚS.


1 STK. HERB. BJÖRGUNAROP.

1 STK. ANDDYRI. HURÐ OPNAST HÆGRI ÚT.

1 STK. V/S.

4 STK. ÞVOTTUR. BÍLGEYMSLA.

1 STK. BÍLGEYMSLA.

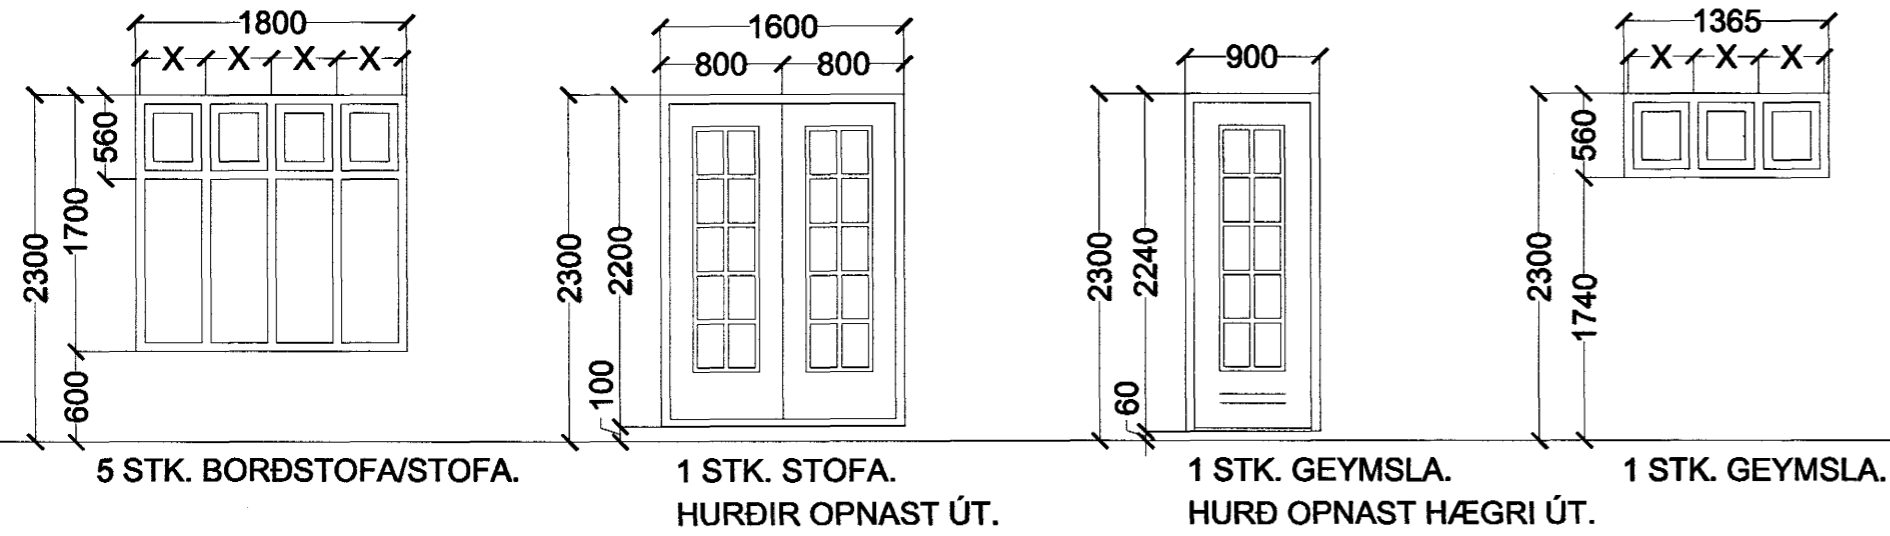

5 STK. BORDSTOFA/STOFA.

1 STK. STOFA. HURÐIR OPNAST ÚT.


1 STK. GEYMSLA. HURÐ OPNAST HÆGRI ÚT.

1 STK. GEYMSLA.

GLUGGAR OG HURÐIR 1 HÆÐ 20 STK.

ATH!
ÖLL MÁL ATHUGIST OG MÆLIST Á STAÐNUM
ÁÐUR EN SMÍÐI HEFST.

GLUGGAR OG HURÐIR 2 HÆÐ.

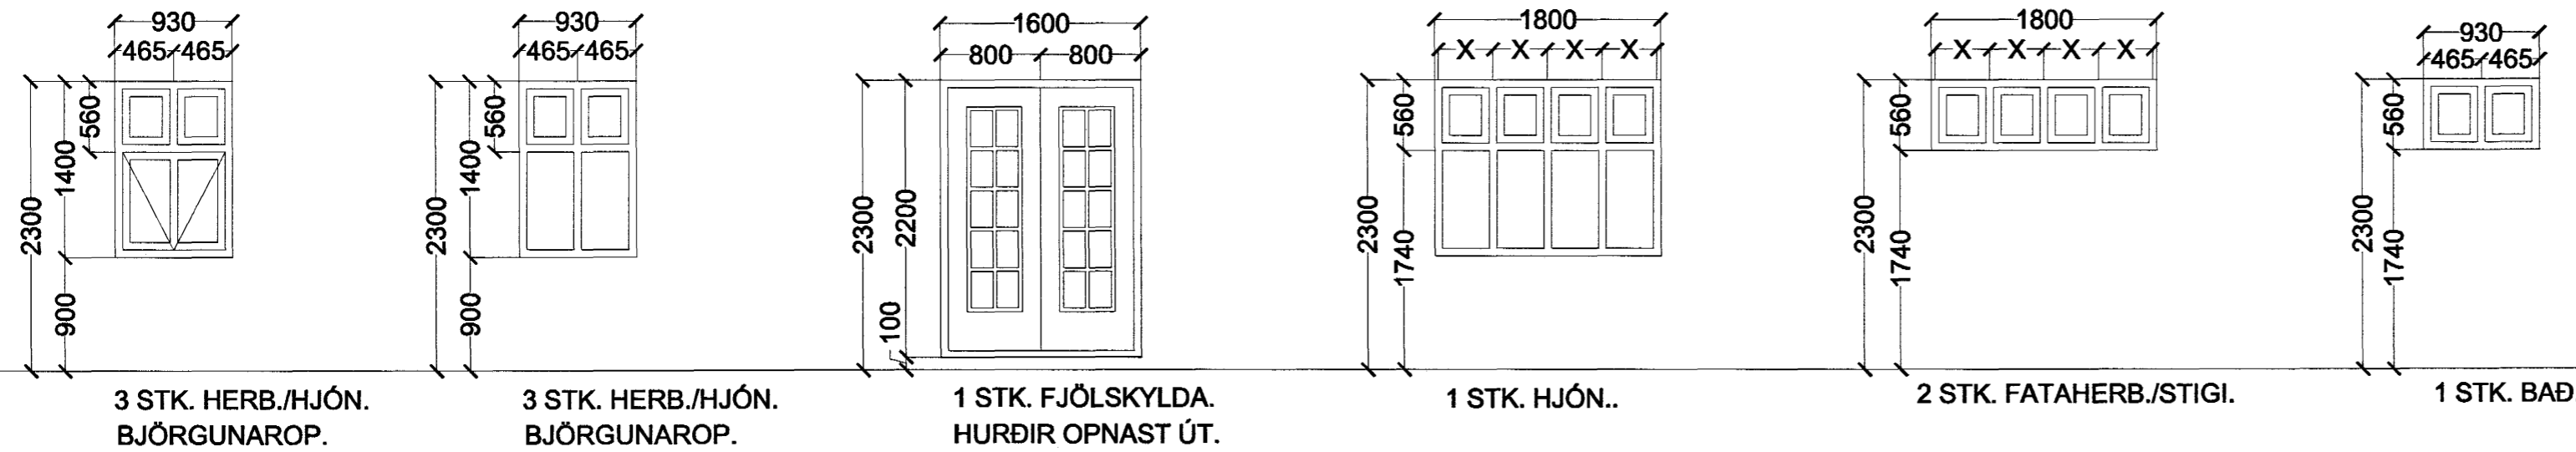

3 STK. HERB./HJÓN. BJÖRGUNAROP.

3 STK. HERB./HJÓN. BJÖRGUNAROP.

1 STK. FJÖLSKYLDA. HURÐIR OPNAST ÚT.

1 STK. HJÓN..

2 STK. FATAHERB./STIGI.

1 STK. BAÐ.

GLUGGAR OG HURÐIR 2 HÆÐ 11 STK.

HEILDARFJÖLDI GLUGGA OG HURÐA 31 STK.

Samþykkt þann
30 OKT. 2000
Byggingafulltrúinn & Hafnarfirði
F.h. Sigurbjartur Halldórsson

HRINGBRAUT 71 HAFNARFIRÐI.

Sigurður Þorvarðarson byggingafræðingur bfi.
Teiknistofan Strandgötu 11 220 Hafnarfirði.
Sími: 5651510. Netfang: teiknistofan@islandia.is
STH. teiknistofan ehf. kt. 510298-2769. Kt. aðalhönnuðar: 141250-4189.

Skýringar:	Séruppráttur.
Teikning:	Gluggar og hurðir.
Mælikvarði:	1 : 50.
Dagsetning:	05 desember 2000.
Undirskrift:	<i>[Signature]</i>
Blað nr.	
Breytt:	