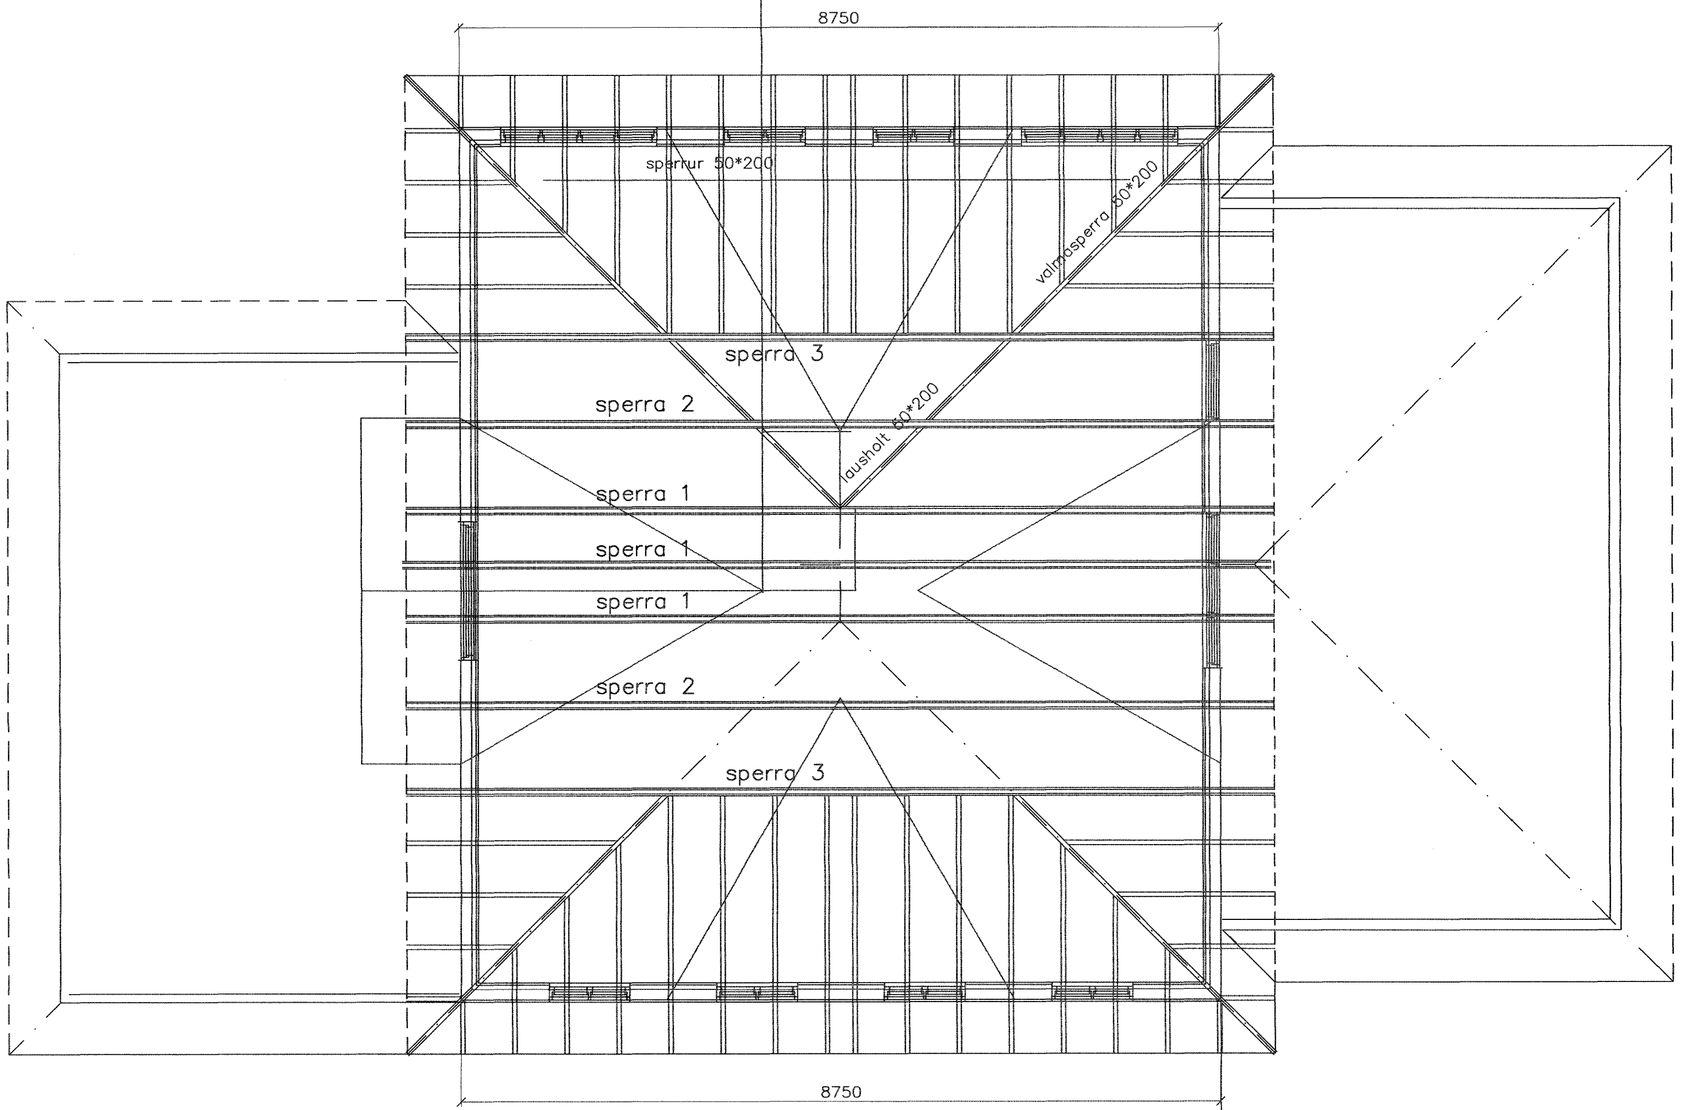

Grunnmynd 1/50

Br.	Dags.	Eðli breytinga	Sign

Hringbraut 71 Hafnarfirði

sperruplan

mælikv. 1–50 og 1–20

Samþykkt þann 23 OKT. 2001
Byggingafulltrúinn í Hafnarfirði
F.h. Sigurbjartur Halldórsson

DAGS. júní 2001

VERK NR. 2111

TEIKN. NR. 01–02

HANNAÐ SIG. ÞORLEIFSS. KT. 241148–3009

TEIKNAÐ

YFIRFARIÐ

Afh. 23/10/01

TÆKNIÞJÓNUSTA SIGURÐAR ÞORLEIFSSONAR ehf
STRANDGÖTU 11 220 HAFNARFIRÐI
SÍMI 555-4255 FAX 565-2875
E-mail taeknithjonusta@islandia.is
kt: 440693-2539